


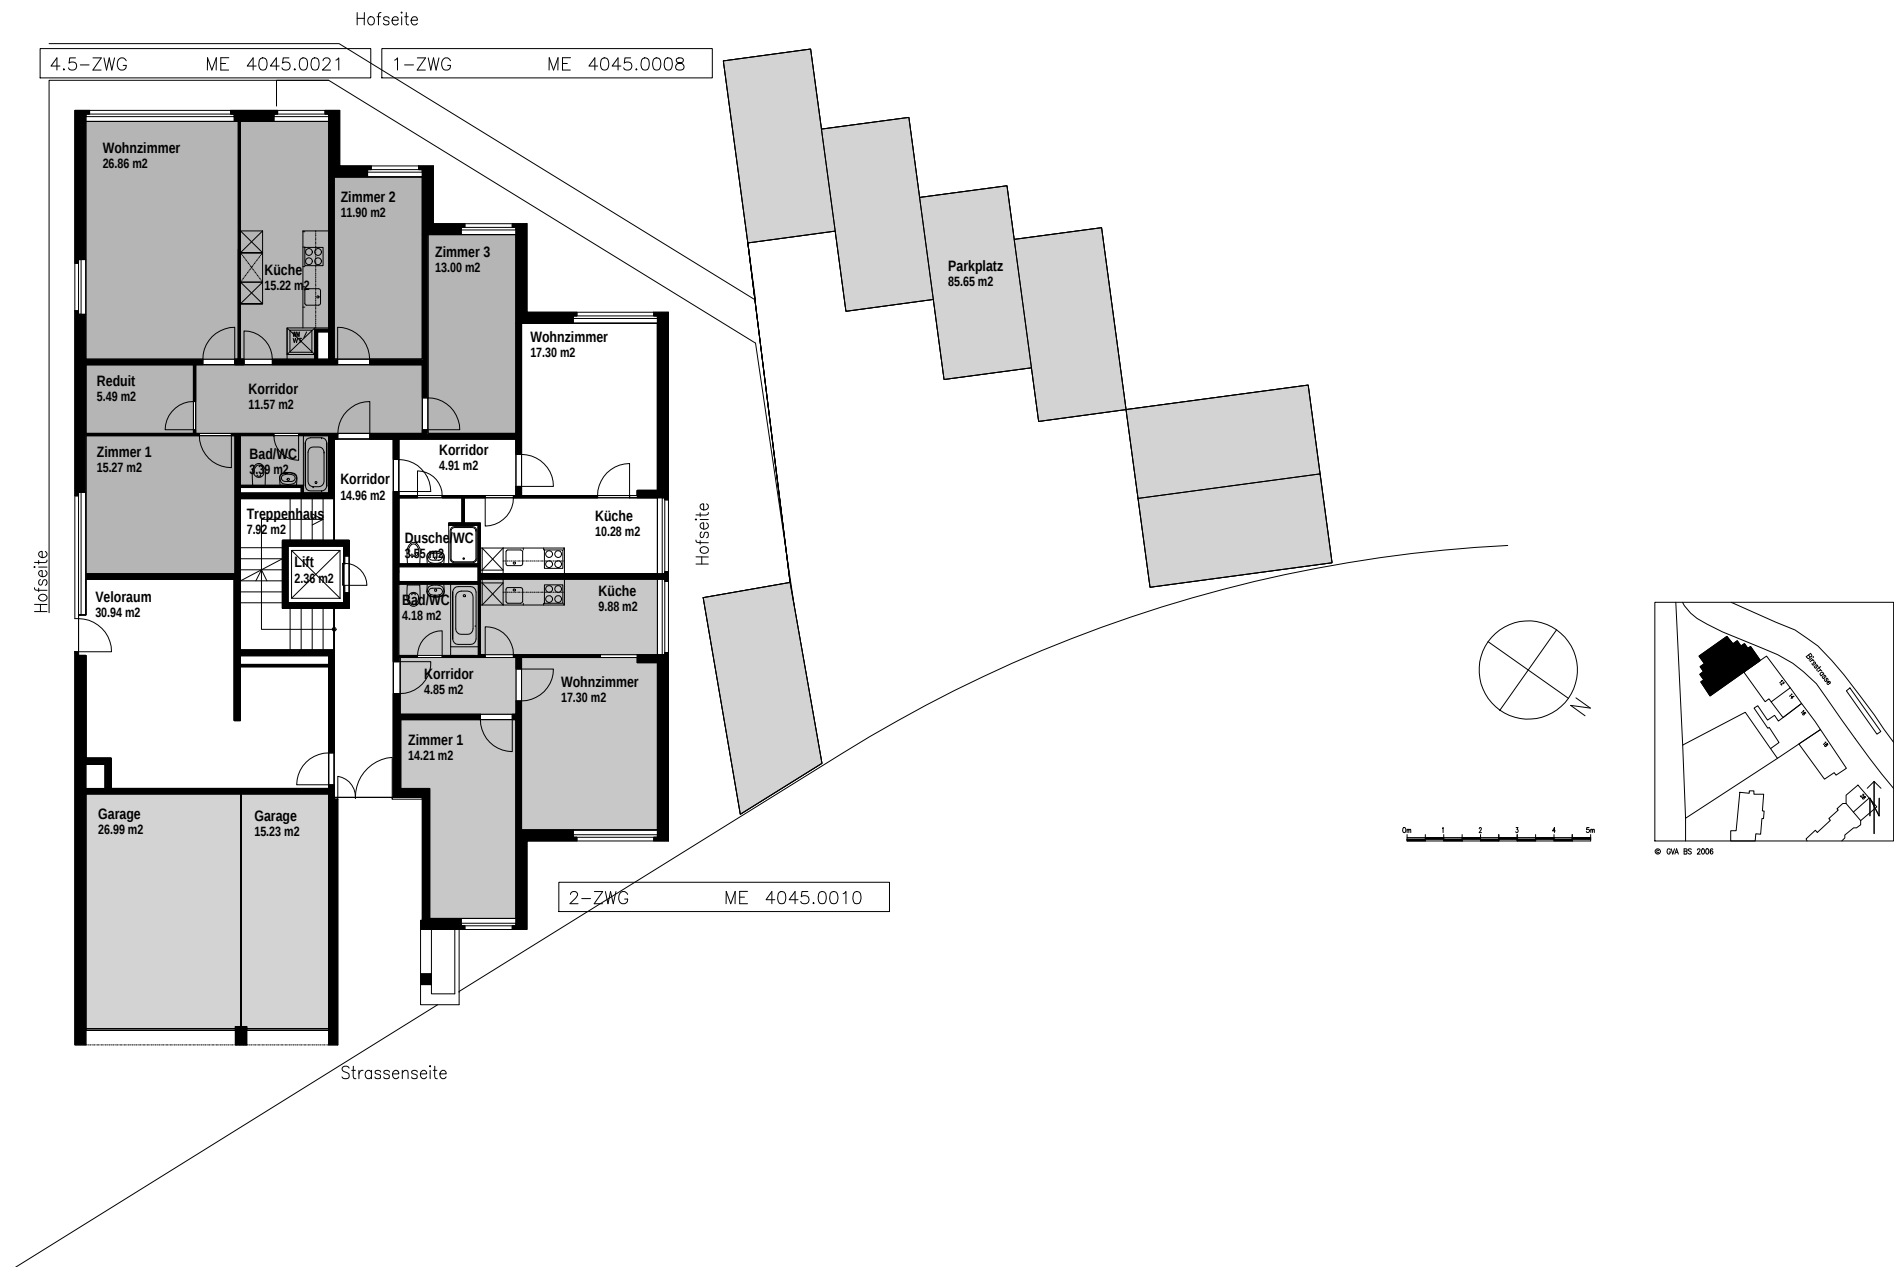

Die Angaben in den Plänen insbesondere die Flächenangaben haben informativen Charakter und erfolgen ohne Gewähr.

4052 Basel, Birsstrasse 10 mit PPL

Vermietungspläne (keine Baupläne)

Erdgeschoss

4045.10584

Erstellungsdatum : Mai 2016

Finanzdepartement des Kantons Basel-Stadt
 Immobilien Basel-Stadt