

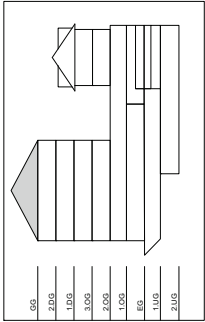
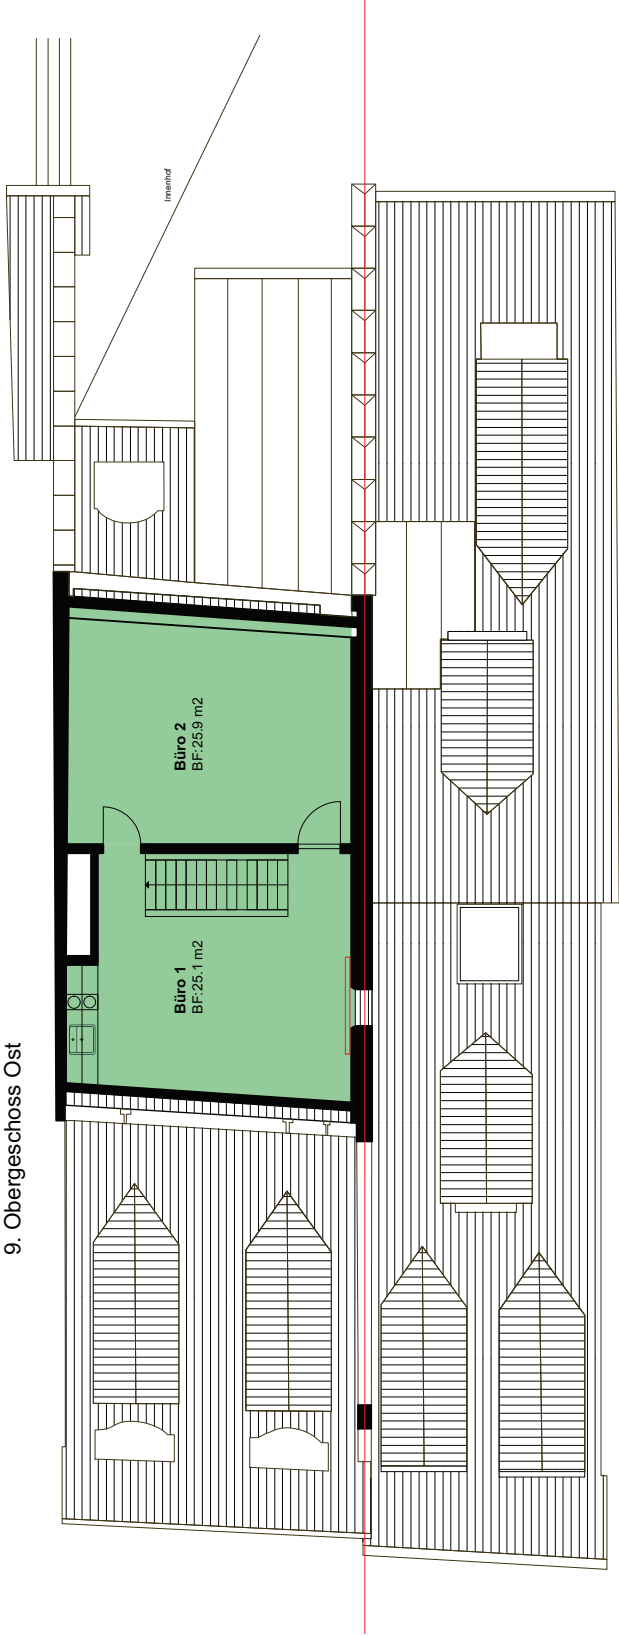


9. Obergeschoss Ost

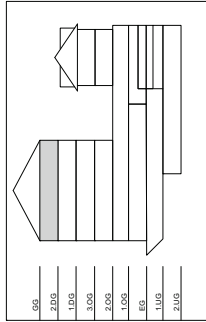

8. Obergeschoss Ost

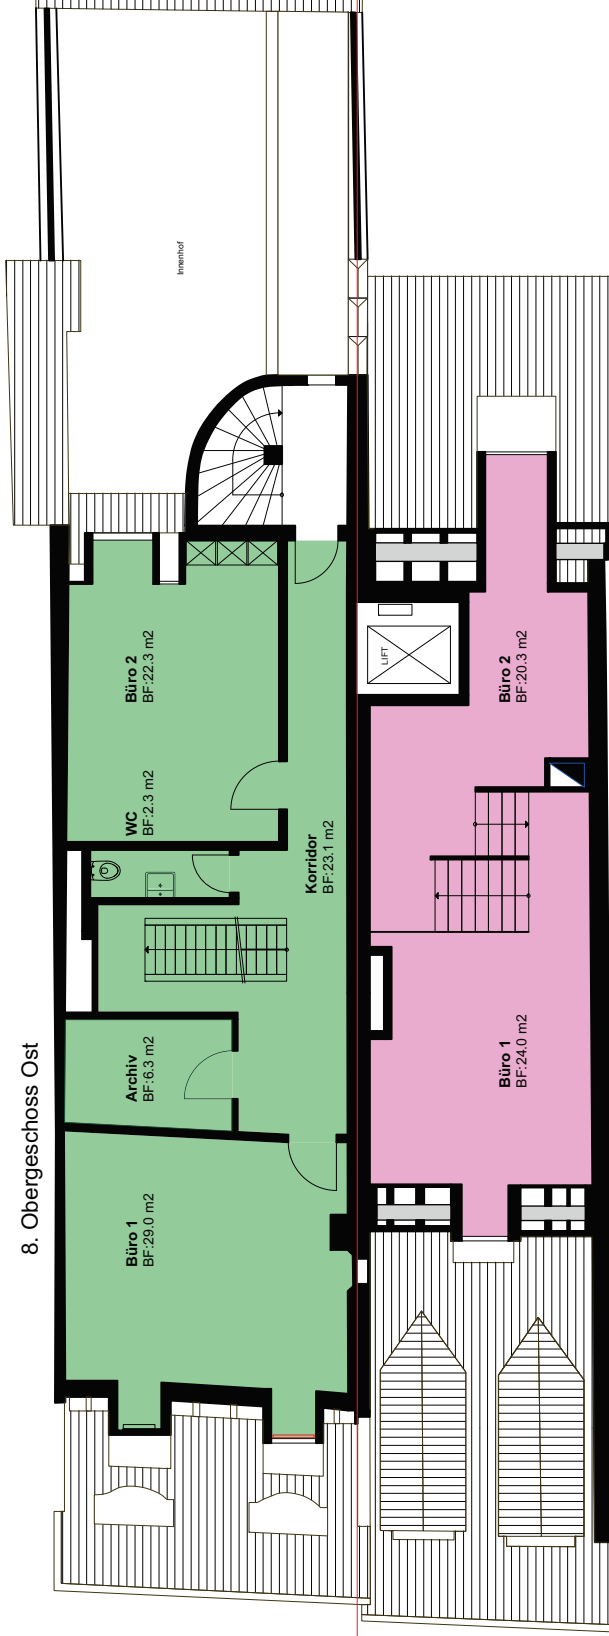

8. Obergeschoss West

- Bernische Krebsliga
- Portmann + Portmann AG

Die Hausverwaltung übernimmt namens der
Vermieterschaft keine Gewähr für die
Genauigkeit und Richtigkeit dieser Grundrisspläne.

Marktgasse 55
8.-9. Obergeschoss
Vermietungspläne
DATUM : 01.12.14/LS
REV. DAT : 17.01.18/LT
345/4
1:100
A3

ts-p
TRACHSEL STEINER + PARTNER AG
DIPL. ARCHITEKTEN ETH / SIA
Seftigenstrasse 41 · Postfach · 3000 BERN 14
TEL. 031 378 79 79
FAX. 031 371 81 68
info@ts-p.ch www.ts-p.ch