





Grundrissplan

Eingangs- und Untergeschoss

Raumaufteilung:

- Eingangsbereich mit Treppe
- Technikraum
- Waschküche mit Aussentreppe
- Keller
- Garage

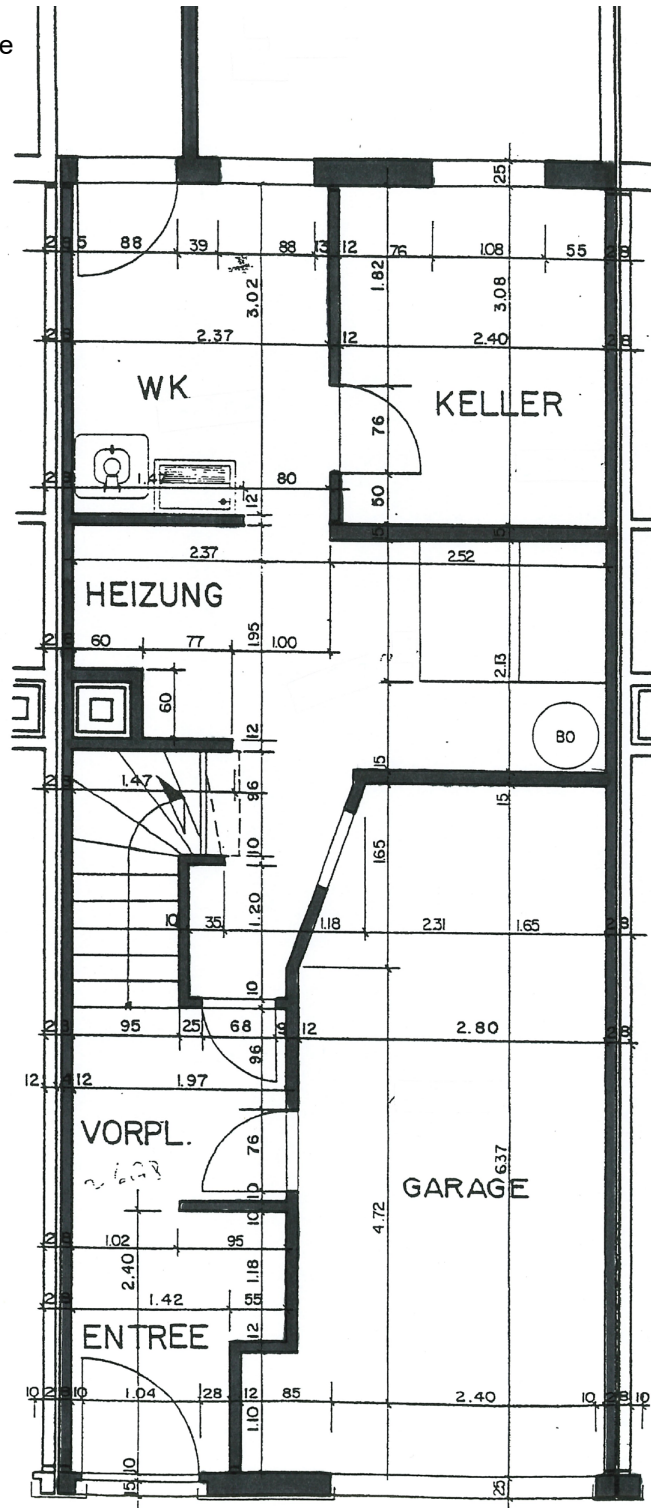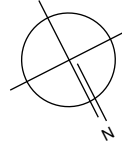





Grundrissplan

Erdgeschoss

Raumaufteilung:

- Wohnen/Essen
- Zugang Gartensitzplatz
- Korridor/Treppe
- DU/WC
- Abstellraum
- Küche mit Balkon

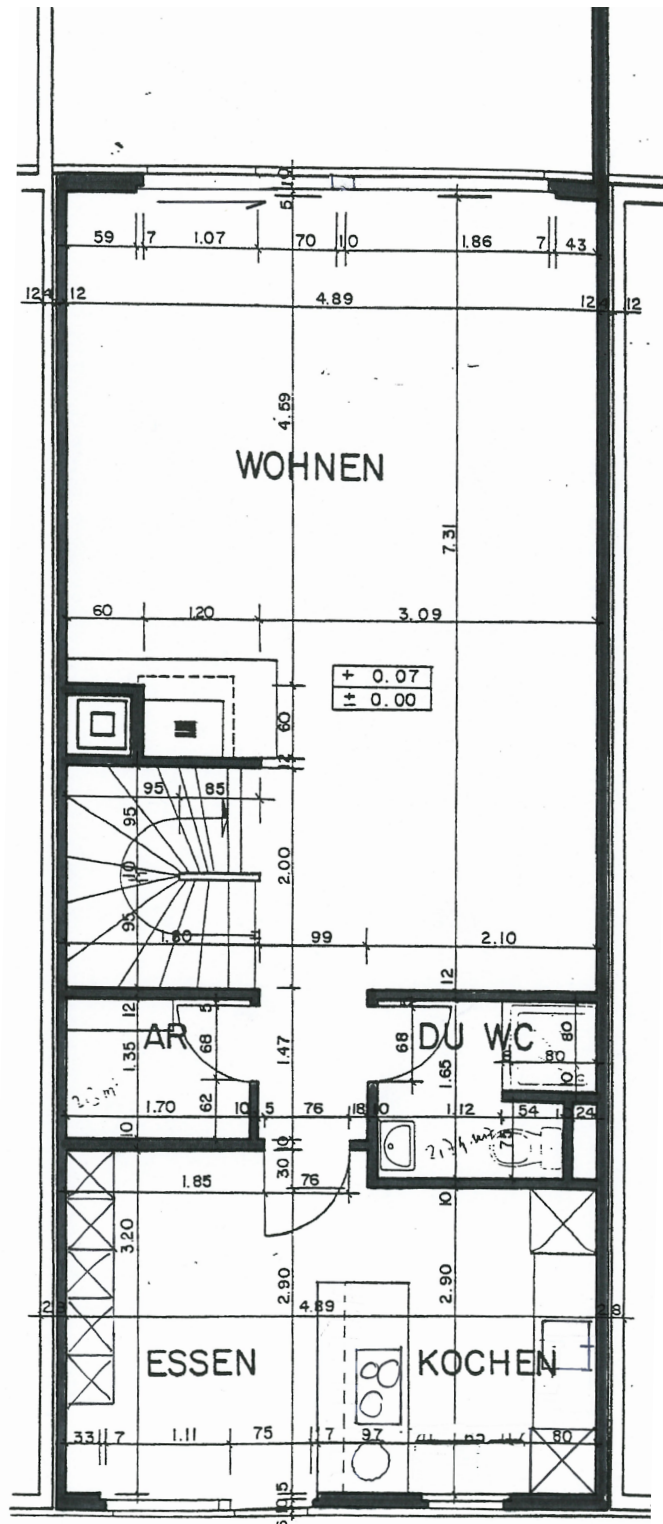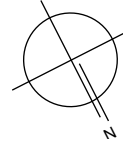




Grundrissplan

Obergeschoss

Raumaufteilung:

- Zimmer
- Gedeckter Balkon
- Korridor/Treppe
- Bad/WC
- Zimmer

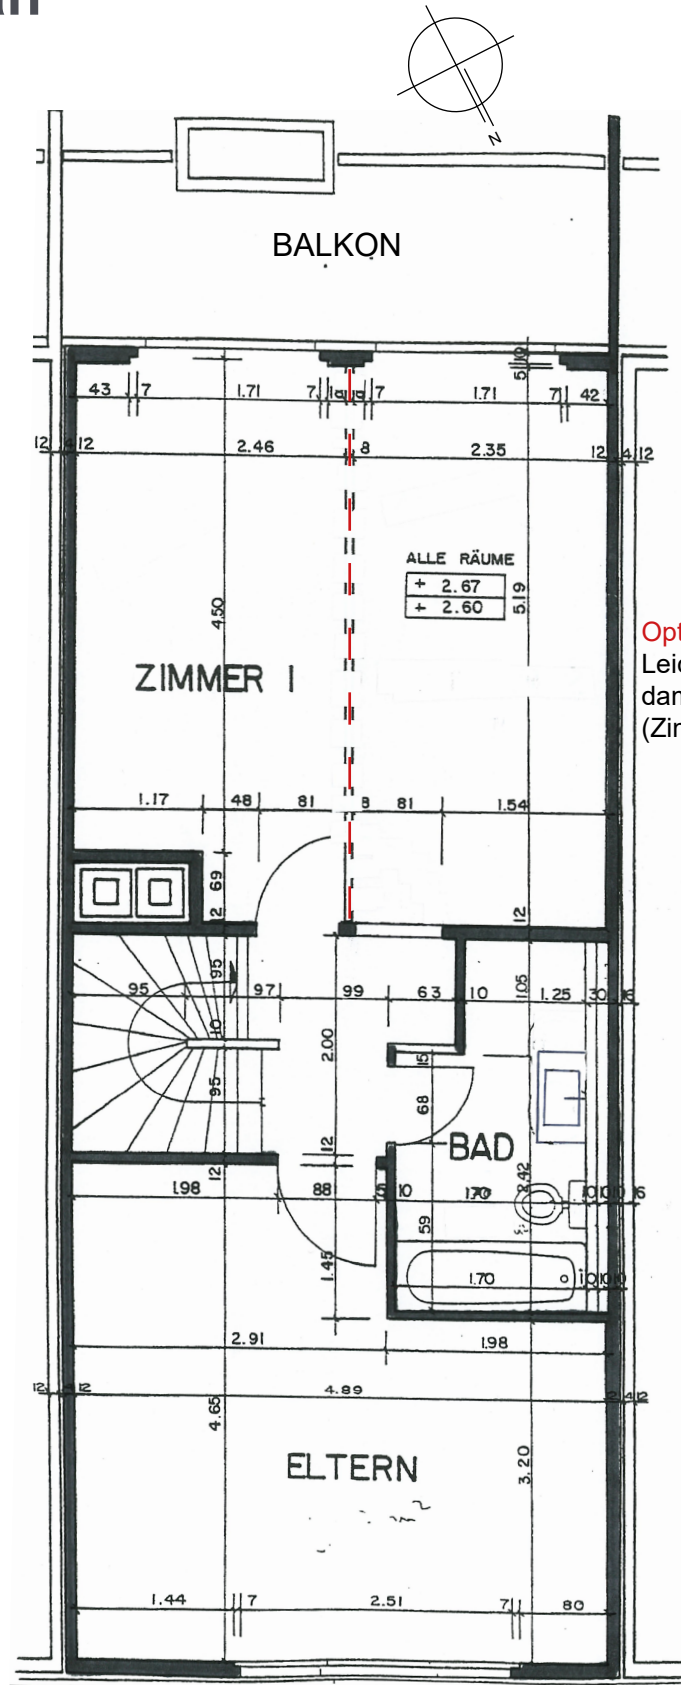

Option:

Leichtbauwand erstellen,
damit 2. Zimmer entsteht
(Zimmertüre vorhanden)

Grundrissplan

Dachgeschoss

Raumaufteilung:

- Atelier/Zimmer
- Gedeckter Balkon

