


NORDRING 20 3013 BERN

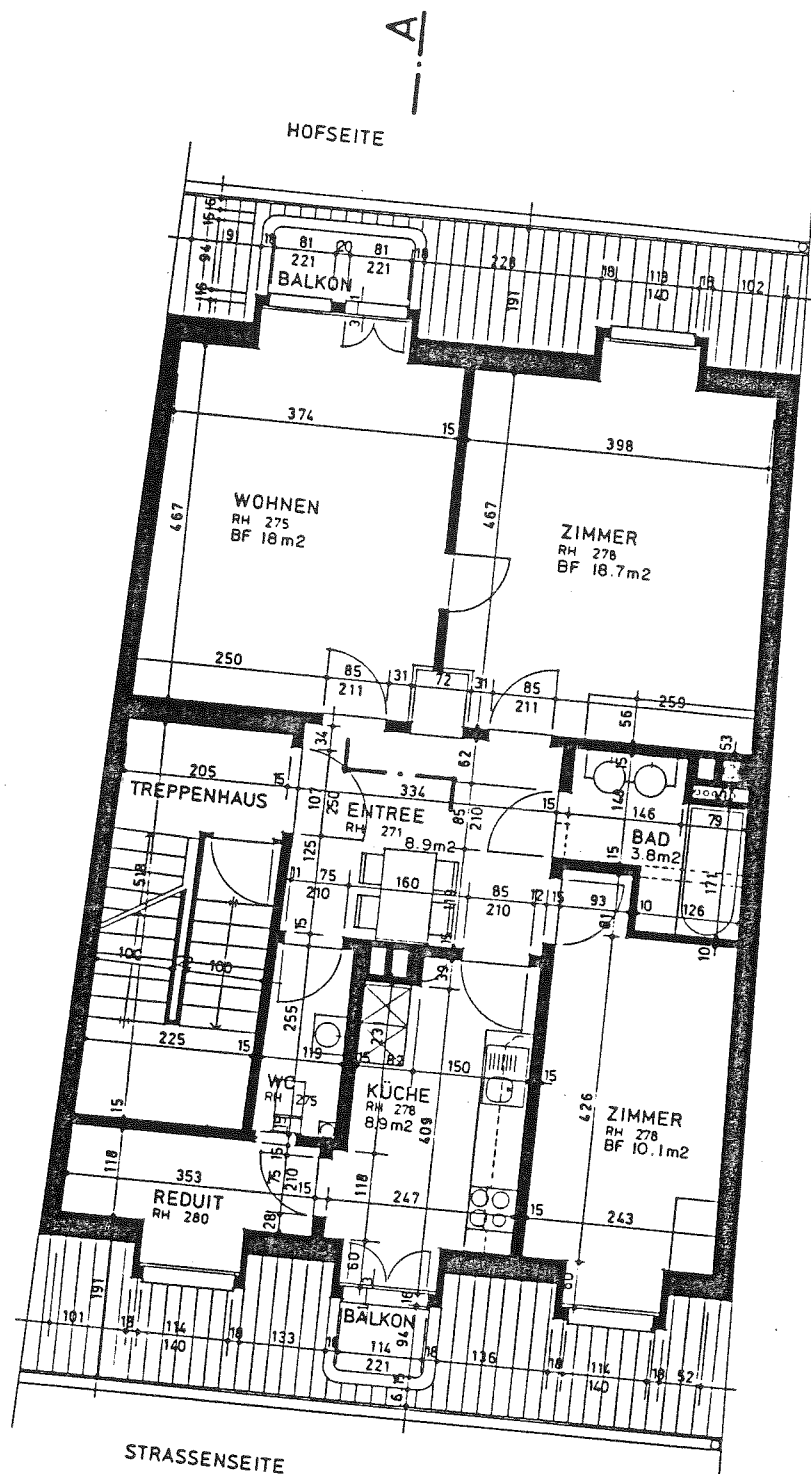

GRUNDRISS 1. DACHGESCHOSS  
1:100