

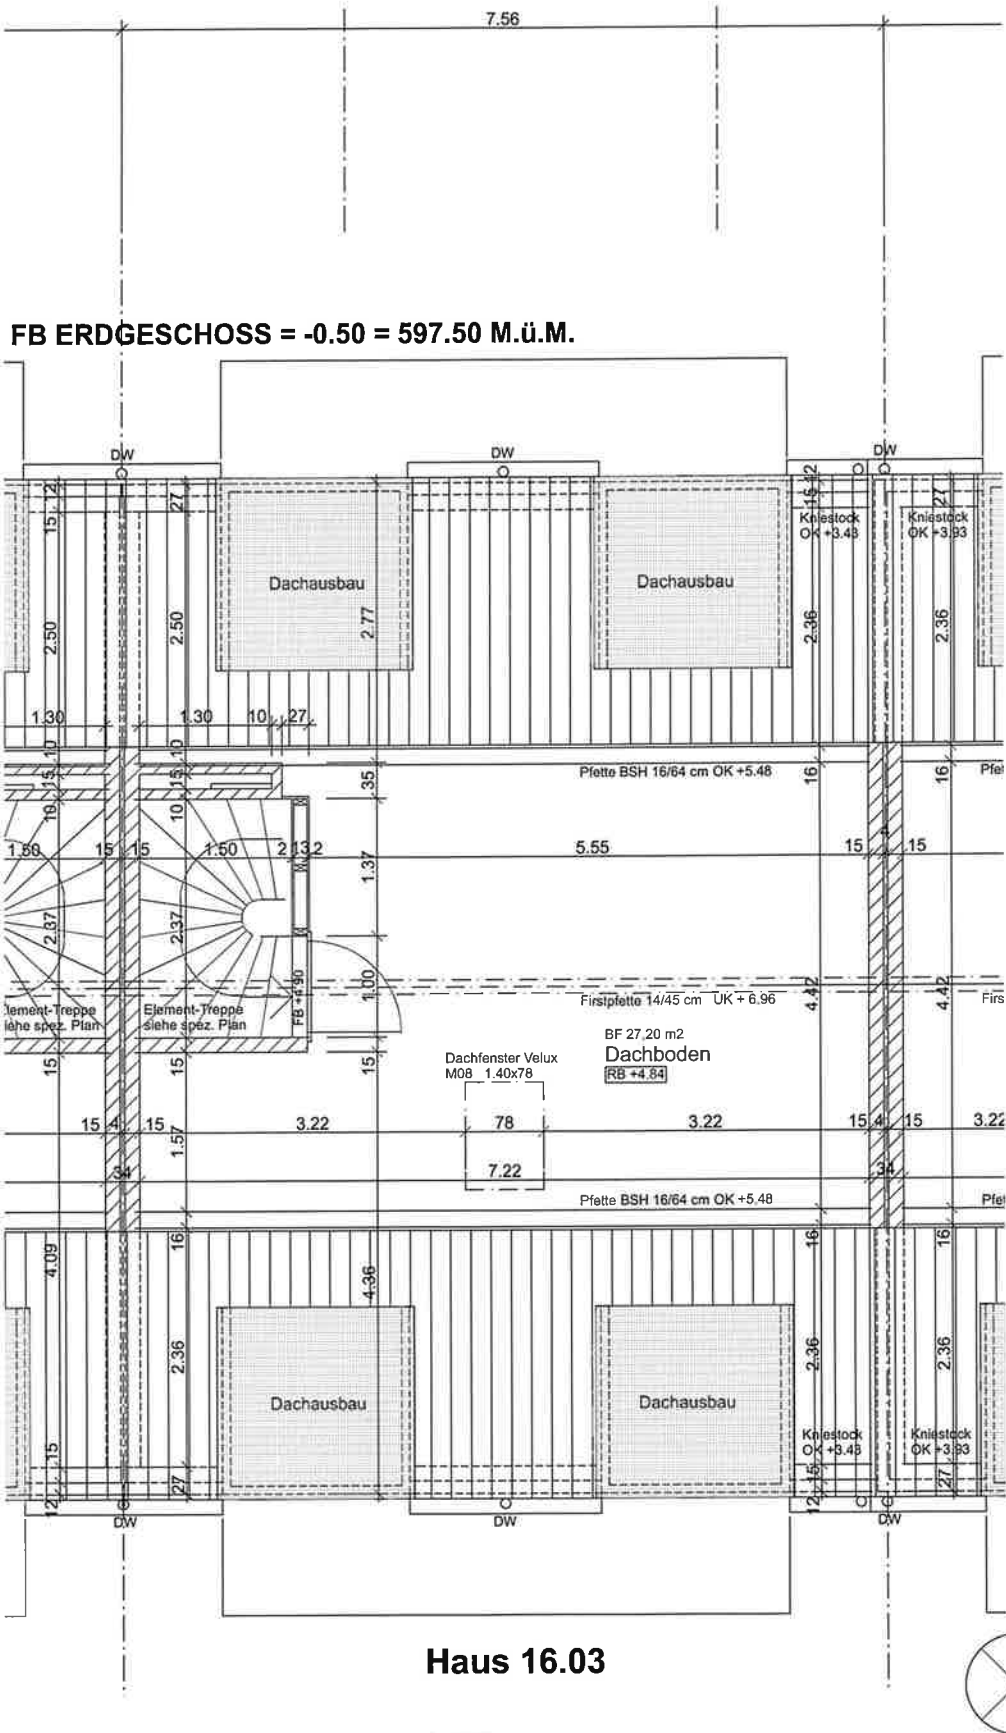
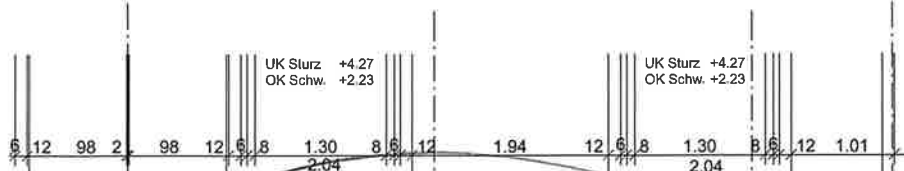


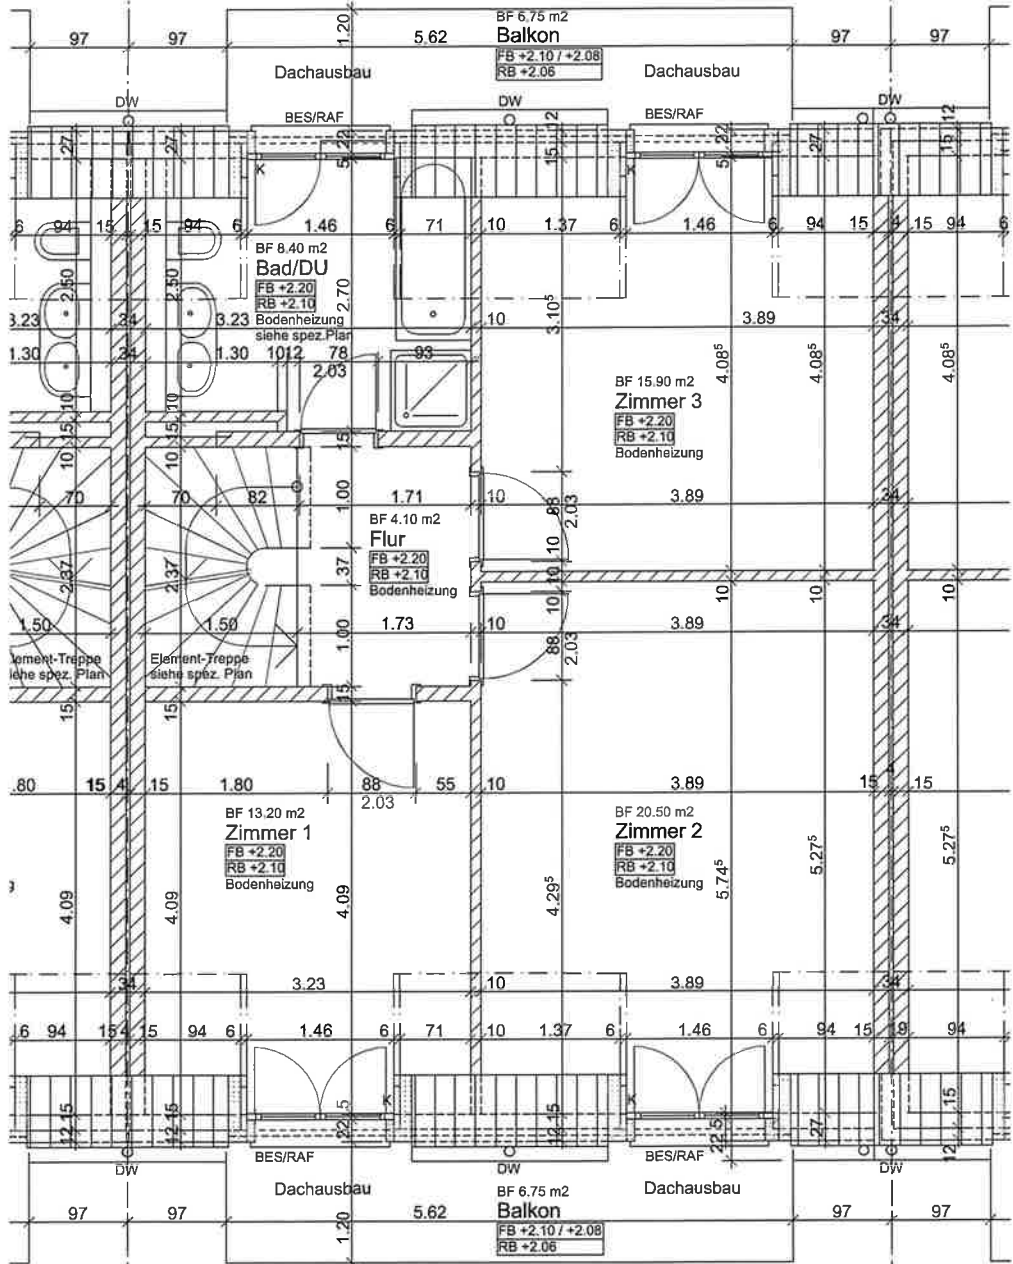

WOHN PARK PRIMAVERA 3172 NIEDERWANGEN
HAUS 16.03

DACHBODEN M 1:50


I I. ETAPPE BAUFELD 16

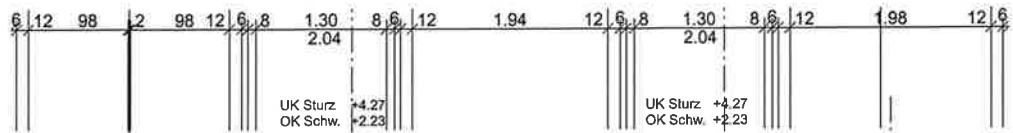

WOHNPAK PRIMAVERA 3172 NIEDERWANGEN
HAUS 16.03

OBERGESCHOSS M 1:50


II. ETAPPE BAUFELD 16

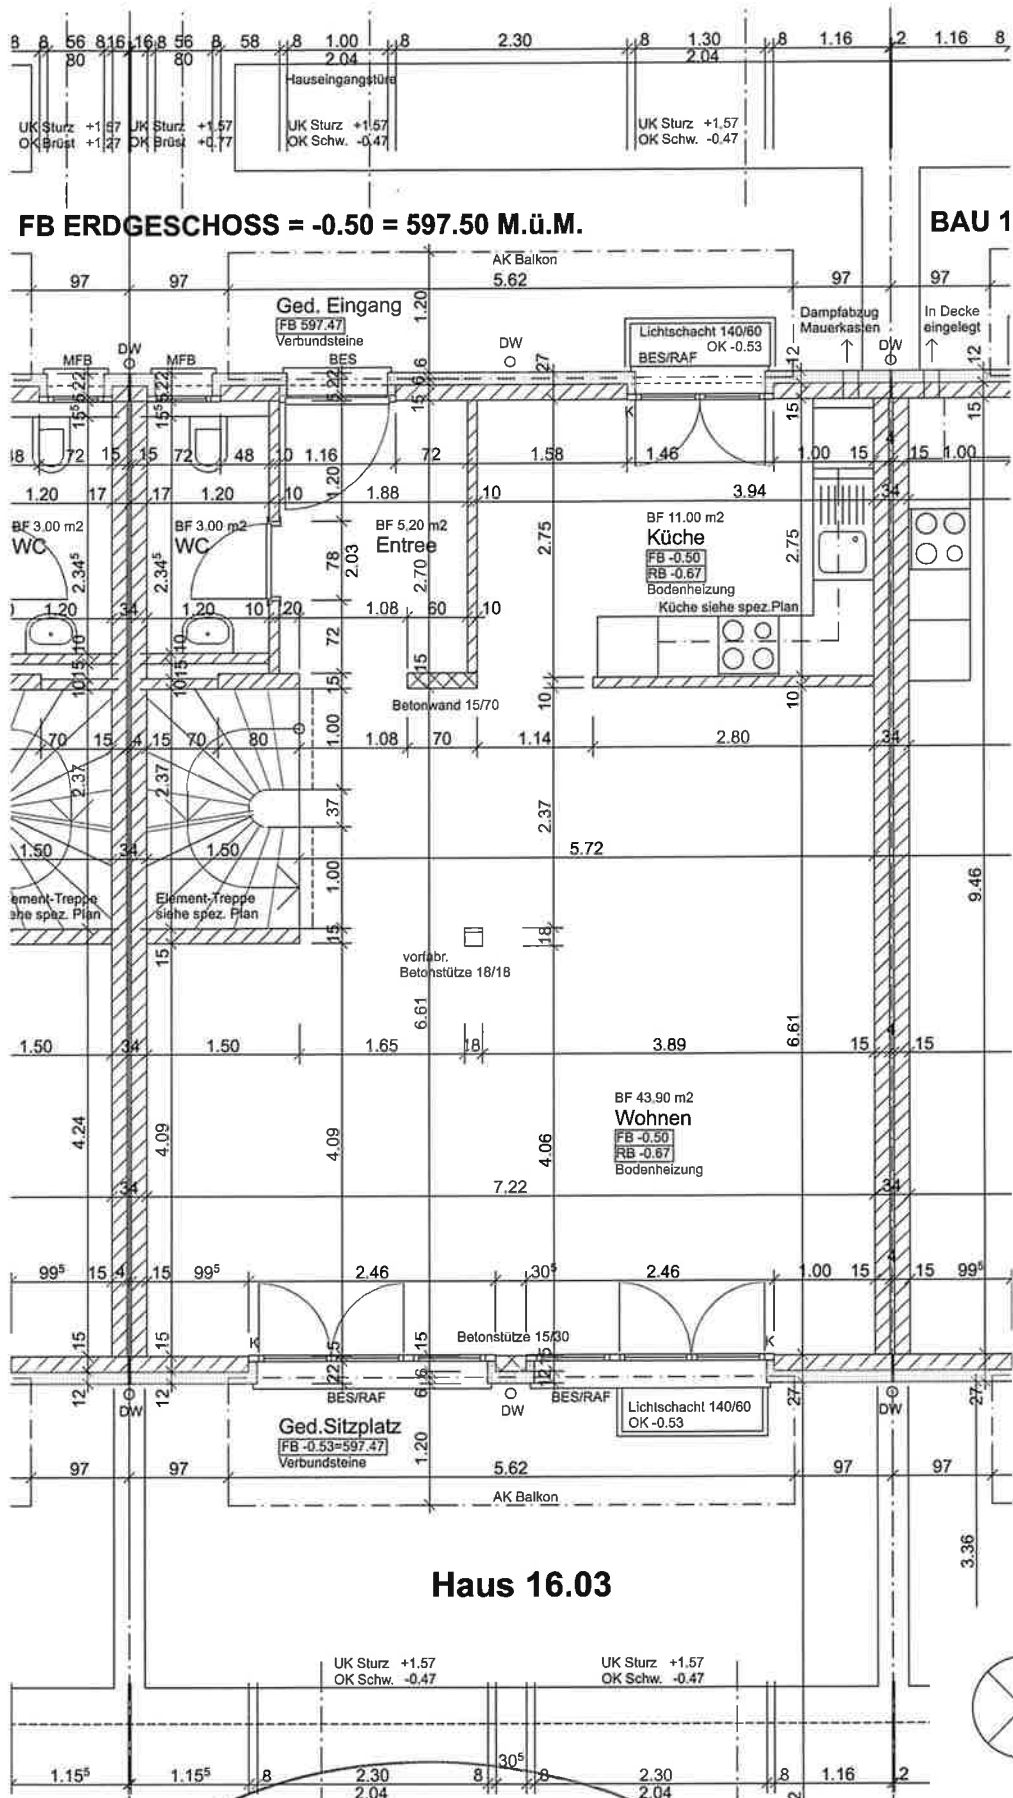

WOHN PARK PRIMAVERA 3172 NIEDERWANGEN
HAUS 16.03
ERDGESCHOSS M 1:50

ARCHPLAN AG ST. GALLEN / THALWIL

3048.01 / 01.03.2005 MC

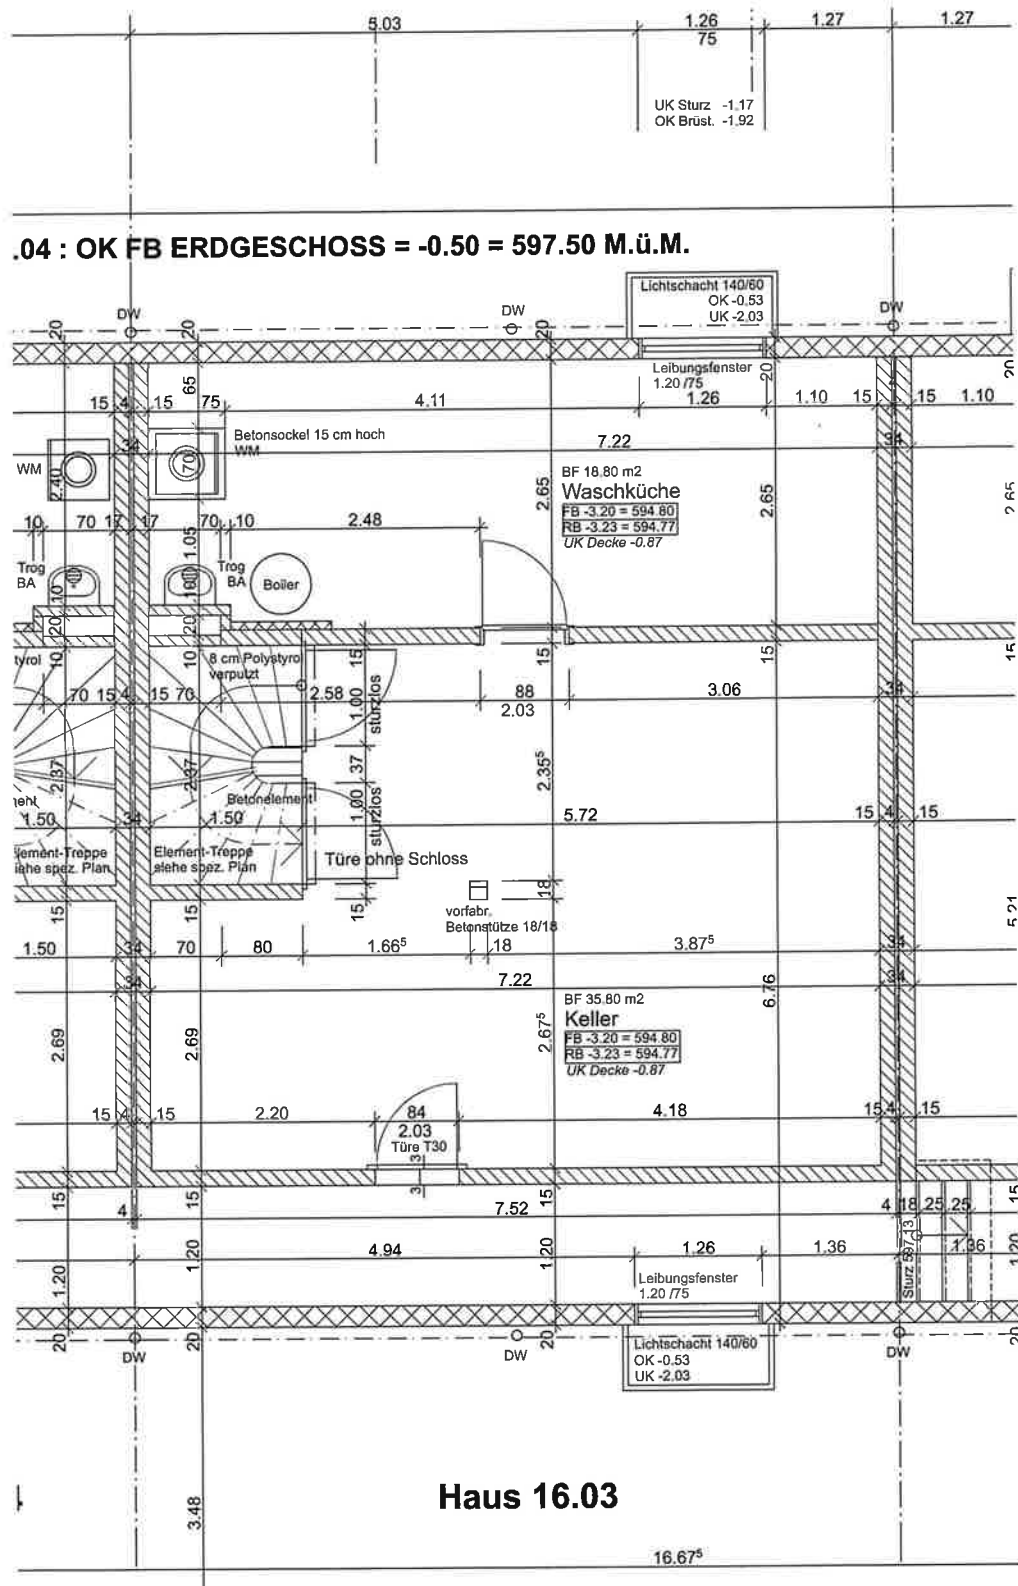

WOHN PARK PRIMAVERA 3172 NIEDERWANGEN
HAUS 16.03

UNTERGESCHOSS M 1:50

I I. ETAPPE BAUFELD 16