

Bau­trä­gerin:
Marie-Christian Stiftung
c/o Peter Güm­ann
3510 Häutli­gen

Architektur:
atelier und
Viktoriastrasse 70, 3013 Bern


1.OG 6 links | 1:50

Status: Ausführung
Massstab: 1:50, 1:500
Gezeichnet: sh | sn | nr
Datum: 13.05.2025
Revision: 30.04.2026

Masse sind vom Unternehmer auf eigene Verantwortung am Bau zu prüfen.
Differenzen sind der Bauleitung oder den Architekten umgehend mitzuteilen.

- Legende
- Beton
 - Backstein
 - Kalksandstein
 - Holz
 - Dämmstoffe

- Bestand
 - Neubau
 - Abbruch
- SW Schwellenhöhe
BR Brüstungshöhe
ST Sturzhöhe
OK Oberkant
UK Unterkant
AK Ausserkant
FB Fertig Boden
RB Roh Boden
RD Roh Decke
BF Bodenfläche
FF Fensterfläche

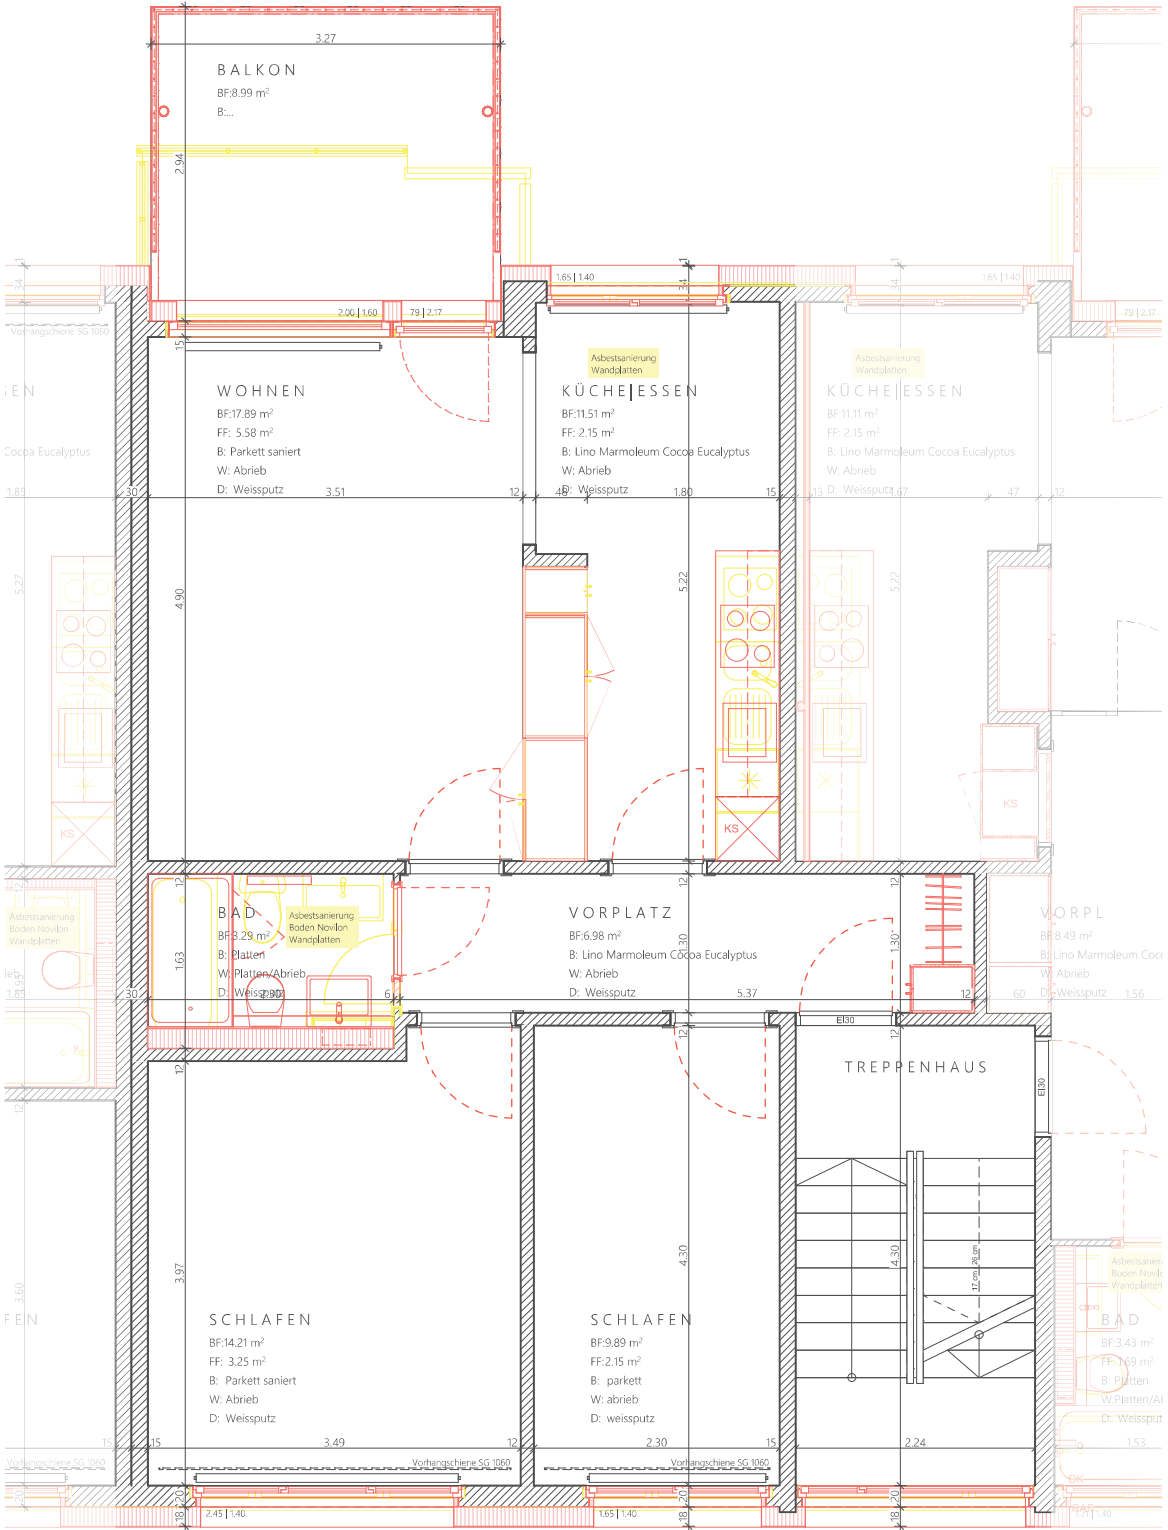

Sturz roh: +3.2
Sturz fertig: +3.2
Br. fertig: +2.
Br. roh: +2.

ÜBERSICHT EG / 1.OG / 2.OG

