


3.5-ZIMMER-WOHNUNG

Wohnung B1.1, Erdgeschoss

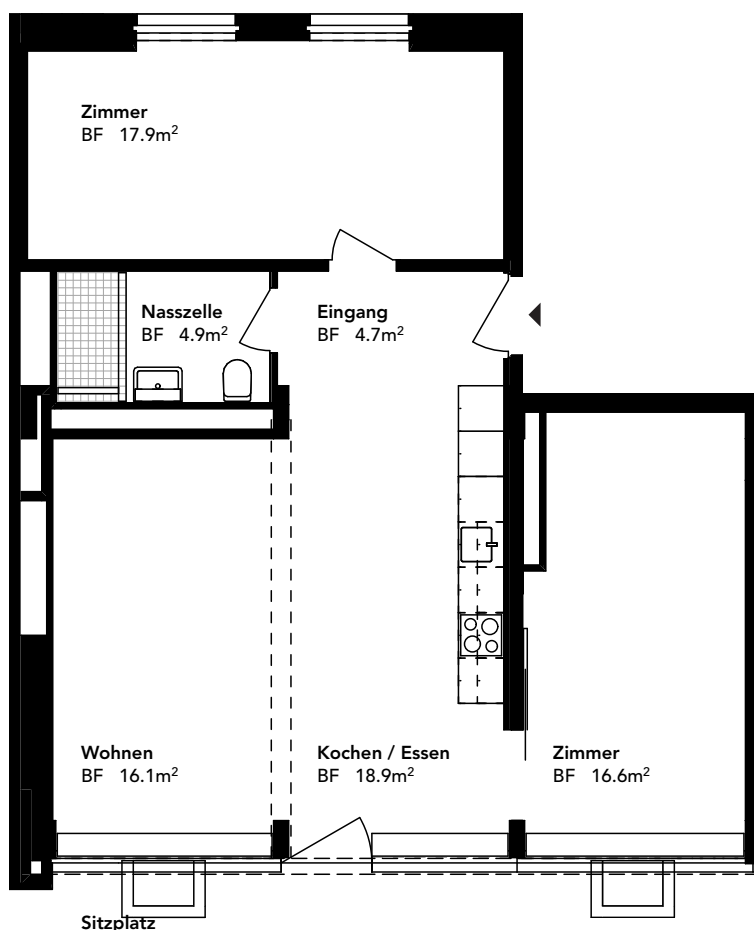

Wohnen mit viel Licht und Verbindung ins Grüne

Die 3.5-Zimmer-Wohnung im Erdgeschoss ist ideal für Paare oder Singles, die eine klare Raumaufteilung und eine offene Wohnatmosphäre schätzen. Grosse Fenster und ein Sitzplatz nach Süden sorgen für helle Räume und eine direkte Verbindung ins Freie.

0 1 2 3
Massstab 1:100



Zimmer	3.5
Wohnfläche	80 m²
Mietpreis	netto CHF 1980.– zzgl. NK CHF 270.–
Materialisierung	Eichenparkett geölt, Decke und Wände Weissputz, Küche hell
Bezugsbereit	ab Dezember 2025

Eigenschaften

-  Sitzplatz
-  Aussicht
-  Lift
-  Haustiere erlaubt

