


LINDBERGH
ALLEE



Spirit of Glattpark

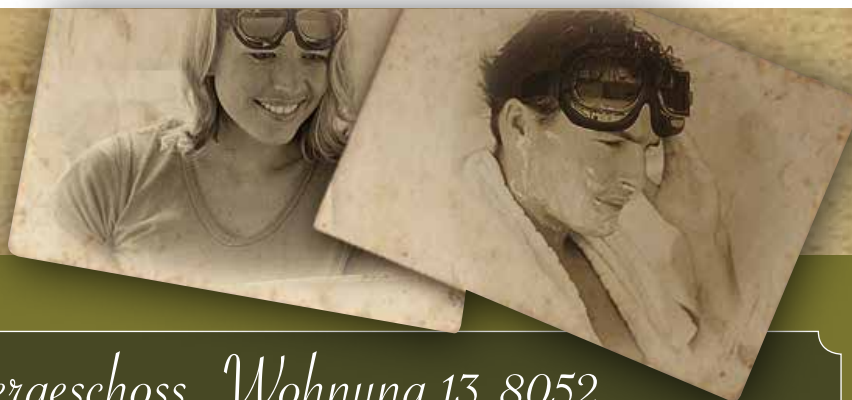

Haus I, 2. Obergeschoss, Wohnung 13.8052

www.lindberghallee.ch

3.5 Zimmer-Wohnung

Wohnfläche 89.2 m²

0 5 m

Massstab 1:100

wenn unskaliert ausgedruckt



Beratung/Vermietung

CSL Immobilien AG, Schärenmosstrasse 77, CH-8052 Zürich

+41 44 316 13 15, vermarktung@csl-immobilien.ch

**green
property®**

Gütesiegel für nachhaltige Immobilien
Eine Initiative der Credit Suisse