


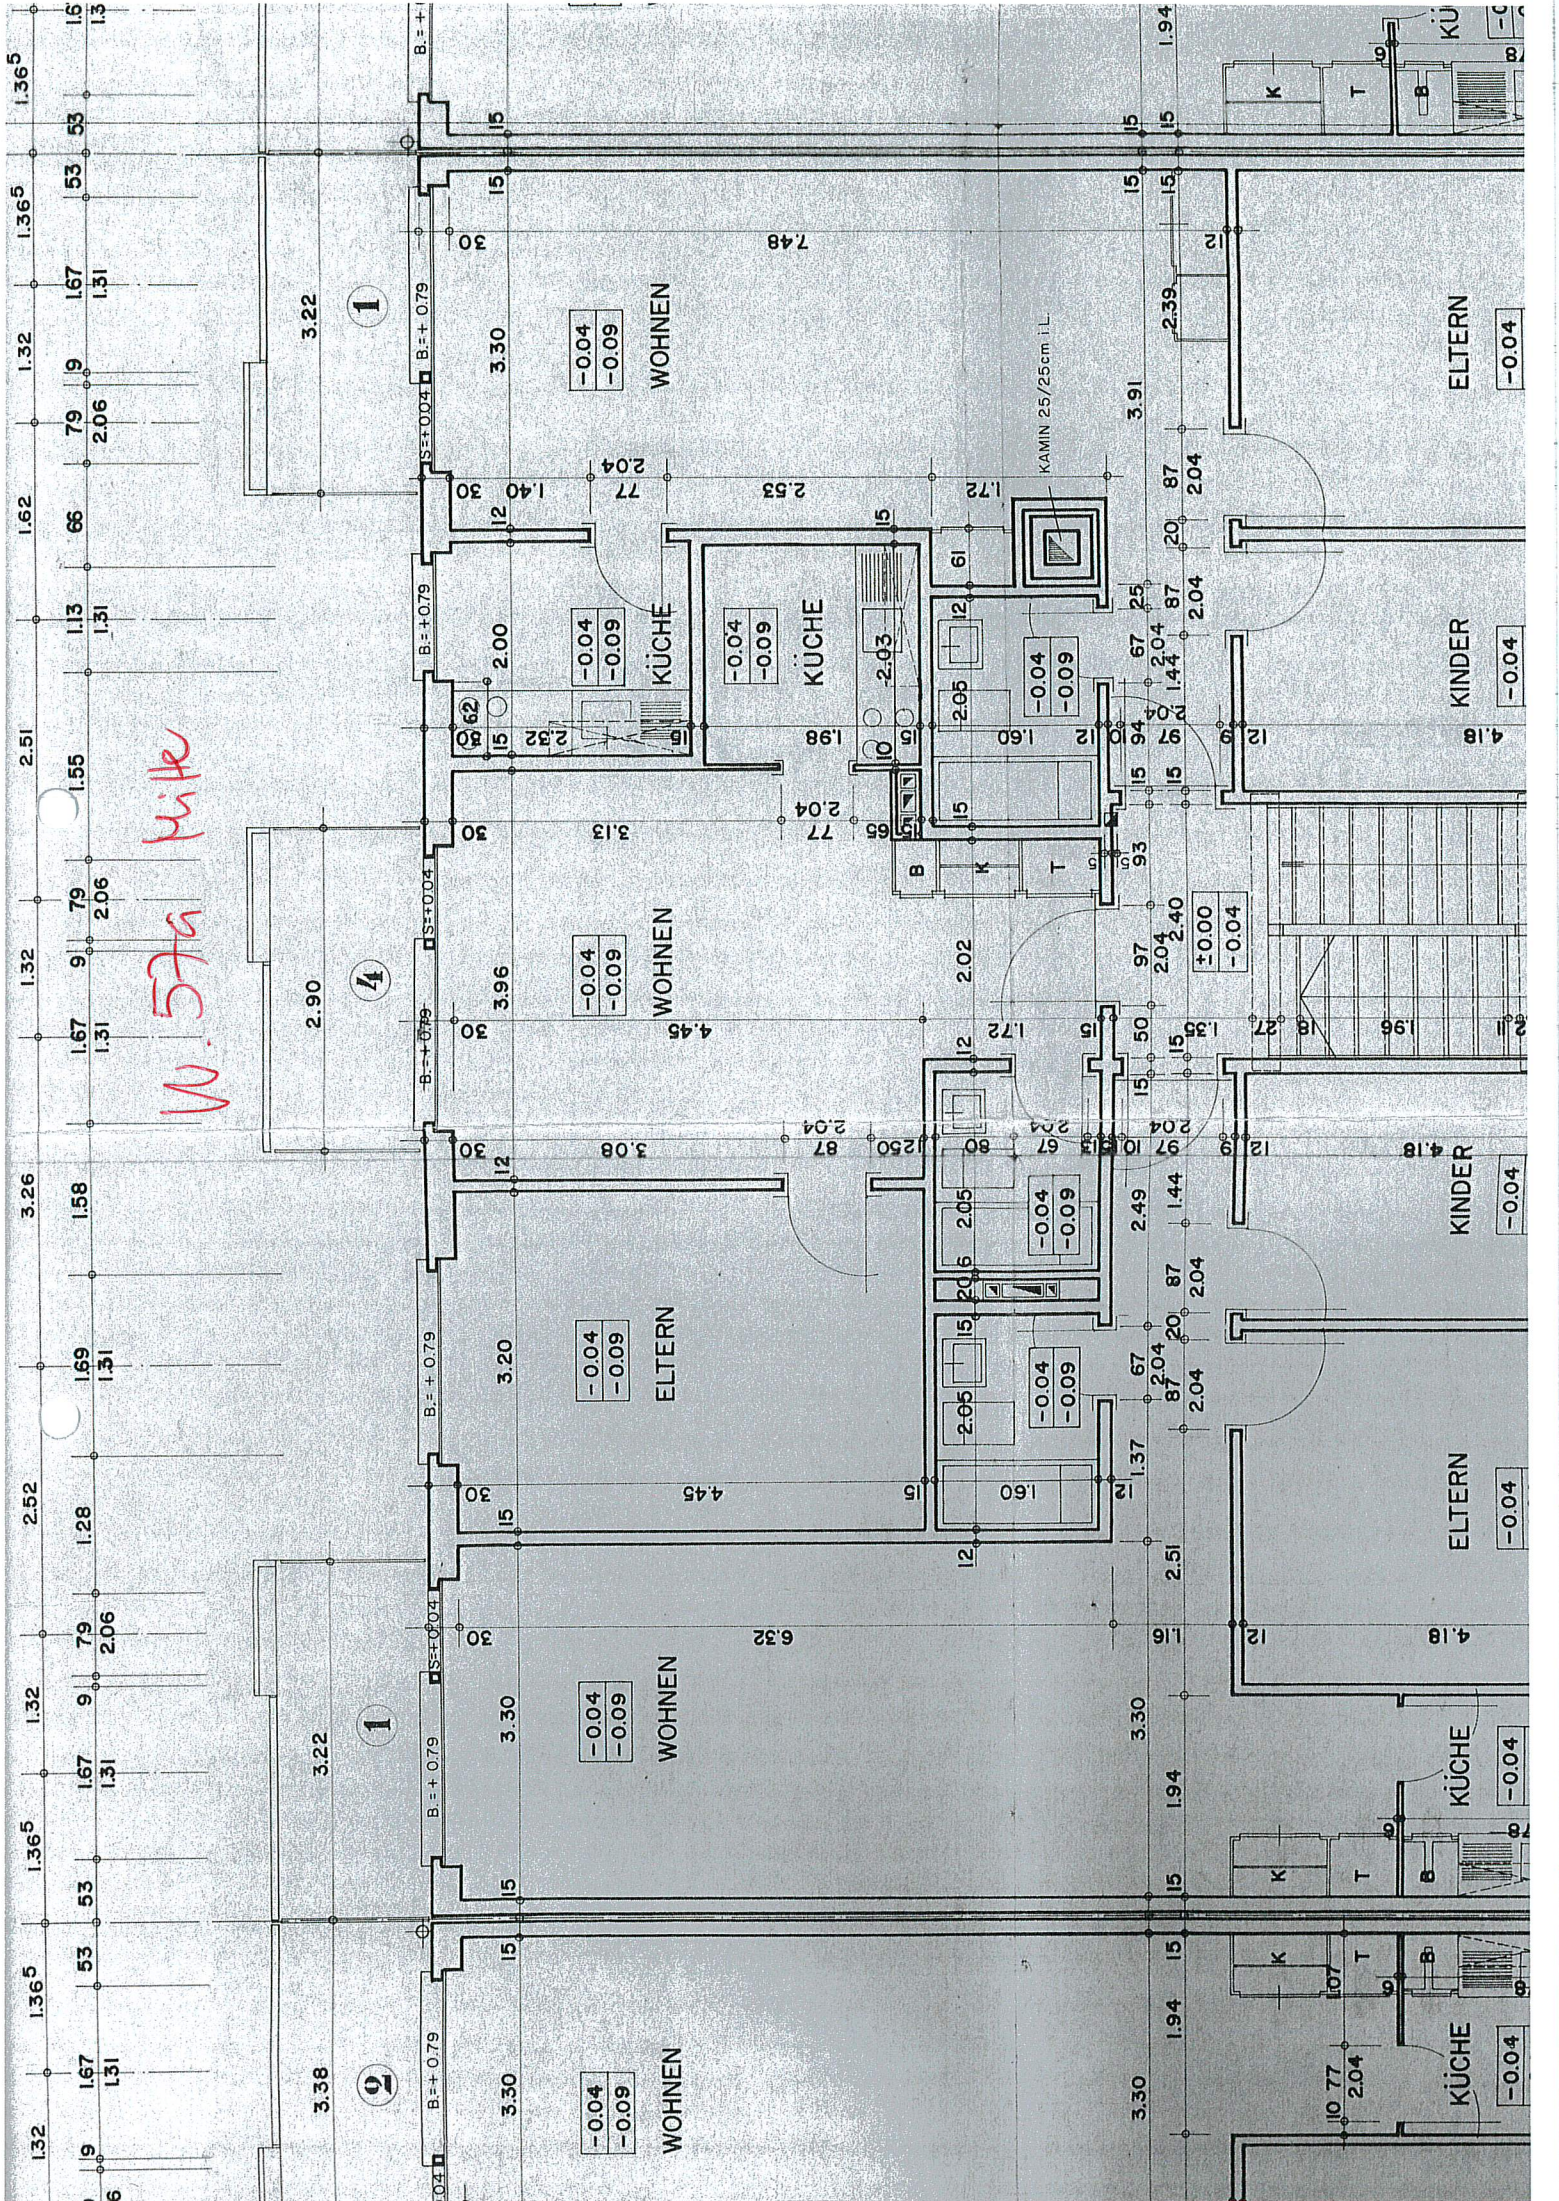

W. 57a Hite

1

1/4

1

2

WOHNEN

KÜCHE

WOHNEN

ELTERN

WOHNEN

WOHNEN

ELTERN

KINDER

KINDER

ELTERN

KÜCHE

KÜCHE