

ZOOM

NÄHER DRAN IN BADEN.

TYP 17



WOHNUNG 71 ATTIKA-WOHNUNG

MELLINGERSTRASSE 18
7. OBERGESCHOSS

DETAILS

Wohnfläche: 50.6 m²

Terrasse: 17.7 m²

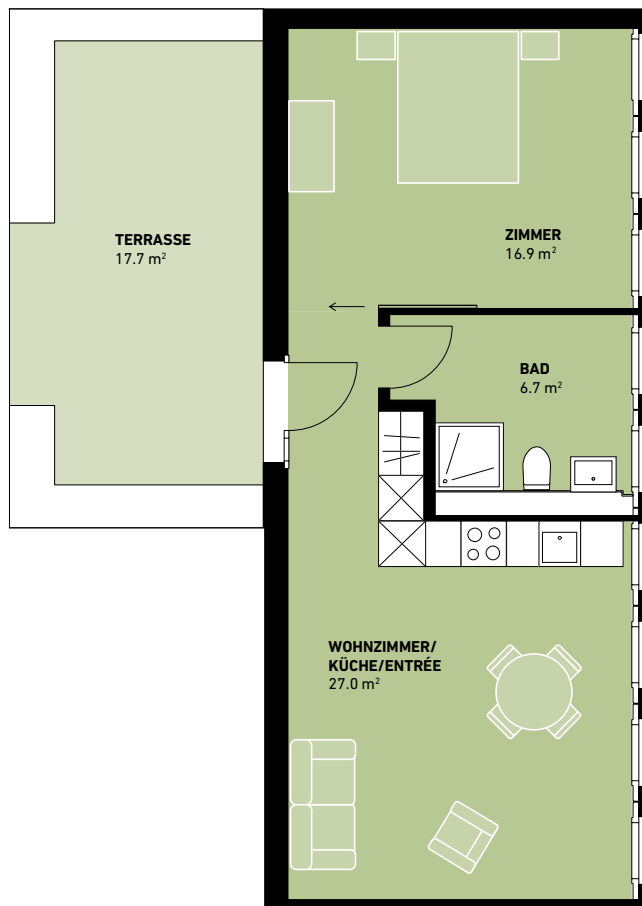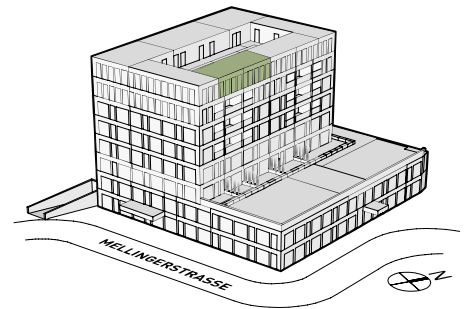

m 1 3 5
Massstab 1:100

Alle Angaben, Pläne, Zeichnungen usw. sind unverbindlich. Bei sämtlichen Flächenangaben handelt es sich um Circumasse. Änderungen bleiben vorbehalten.