


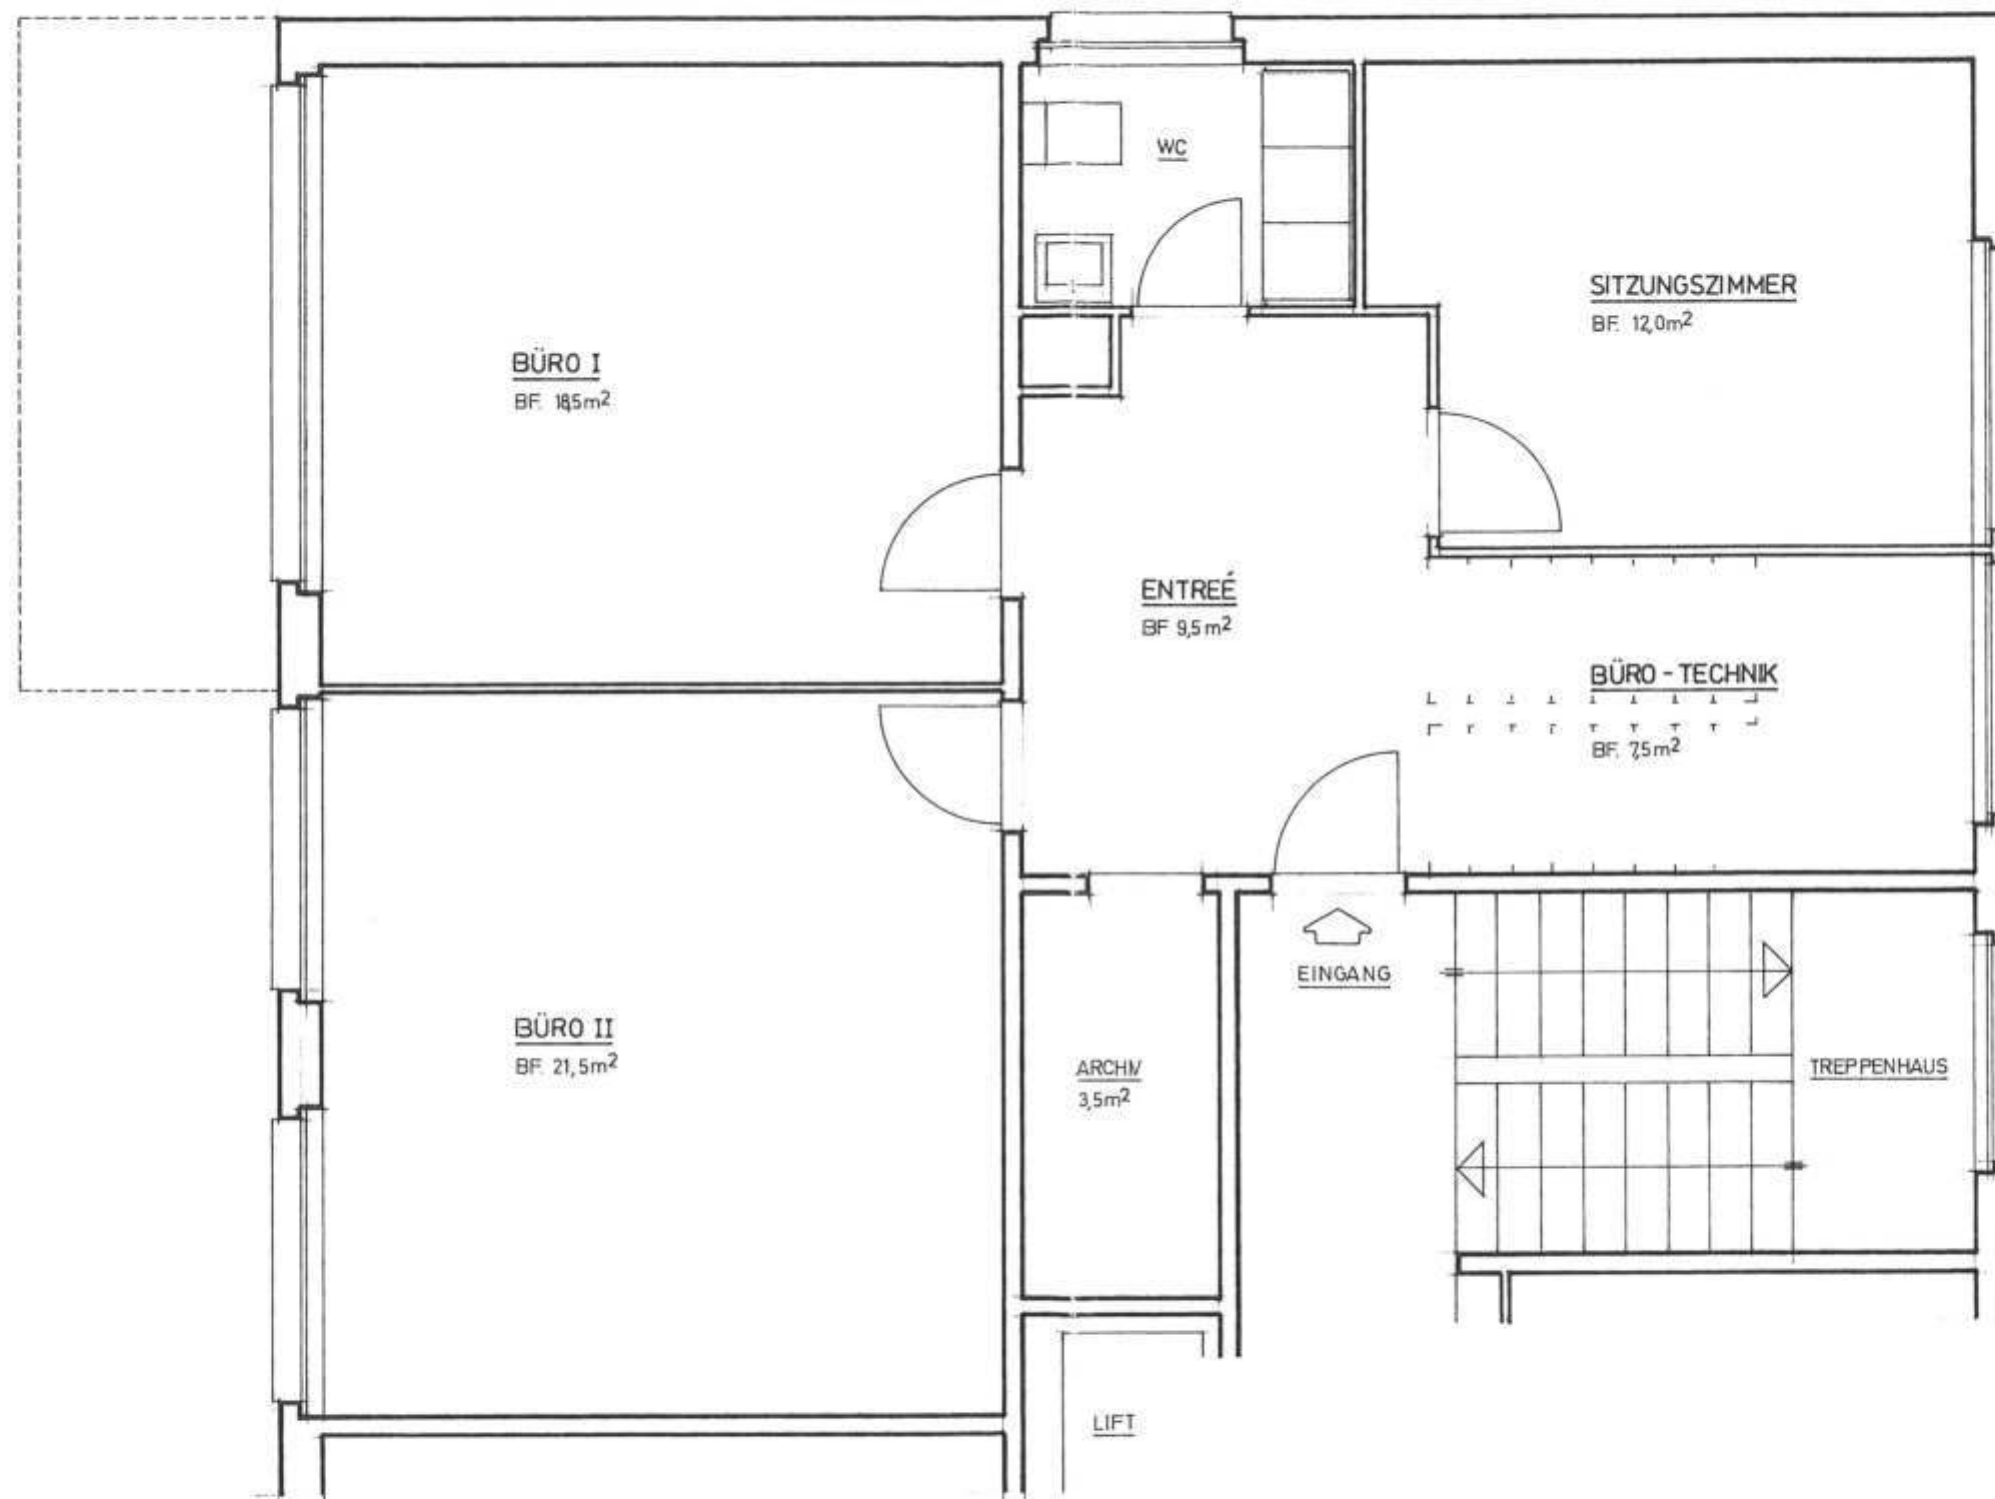

HERR EUGEN KOCH, SCHÖCKSTRASSE 13.
RUGGLI TREUHAND GMBH, LANGGASSE 61.

9008 ST. GALLEN
9008 ST. GALLEN

FRANCO DONADONI ARCHITEKTURBÜRO Kirchlistr. 30 9010 St. Gallen Tel. 071 25 74 59

GRUNDRISS 1.0G

Mst. 1 : 50

PL. NR.	159 / 01
GRÖSSE	A3
DATUM	FEBRUAR 2001
GEZ.	DO
REV.	