


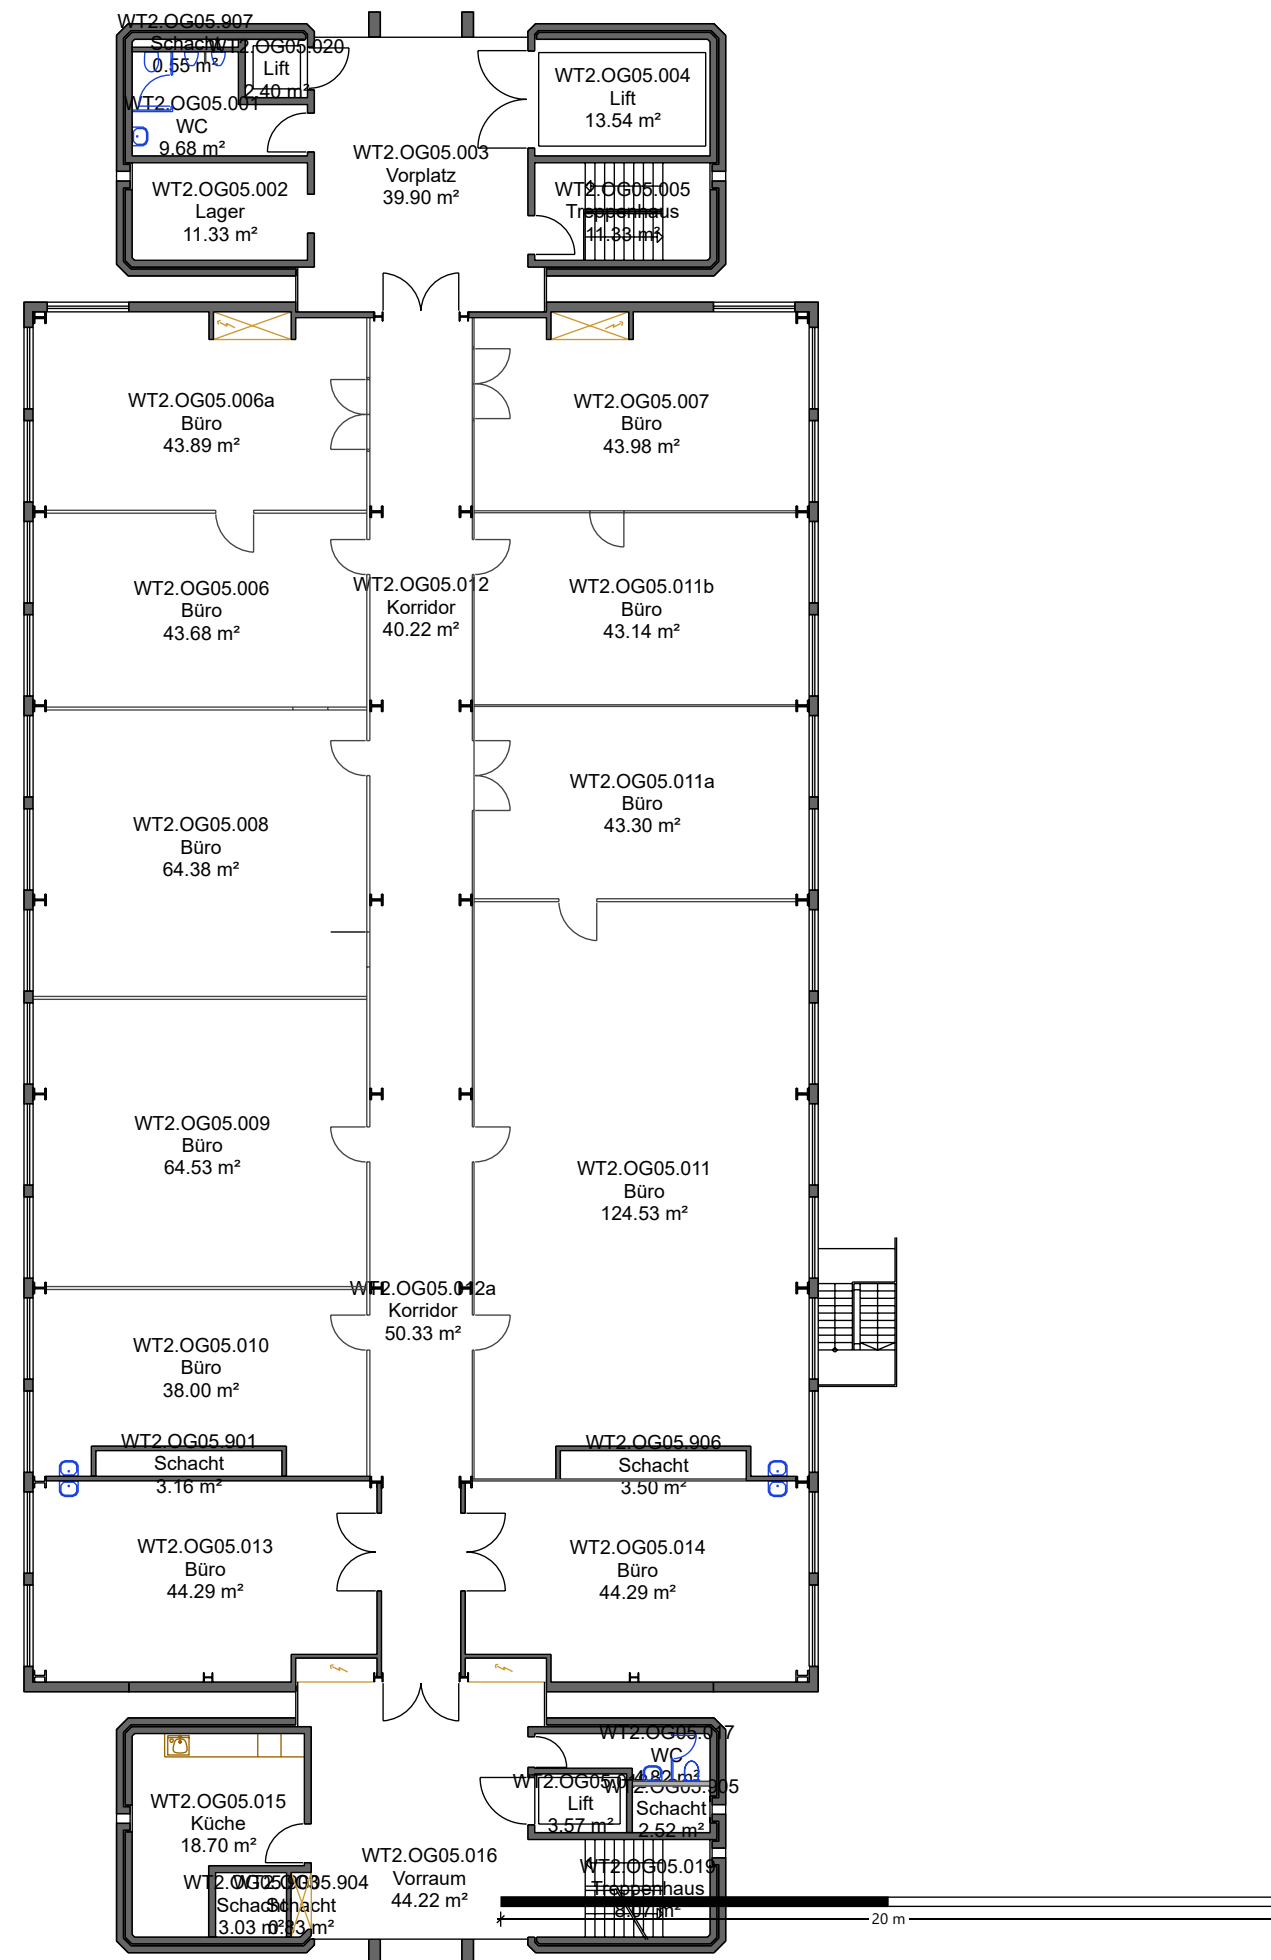

Auwiesen		Werktrakt 2/ Bürotrakt 2	
Schlosstalstrasse 43 8406 Winterthur			
Architekturplan		1:195	
Letzte Mutation: 06.04.2022	Druckdatum: 10.04.2026	Planformat: A3	