


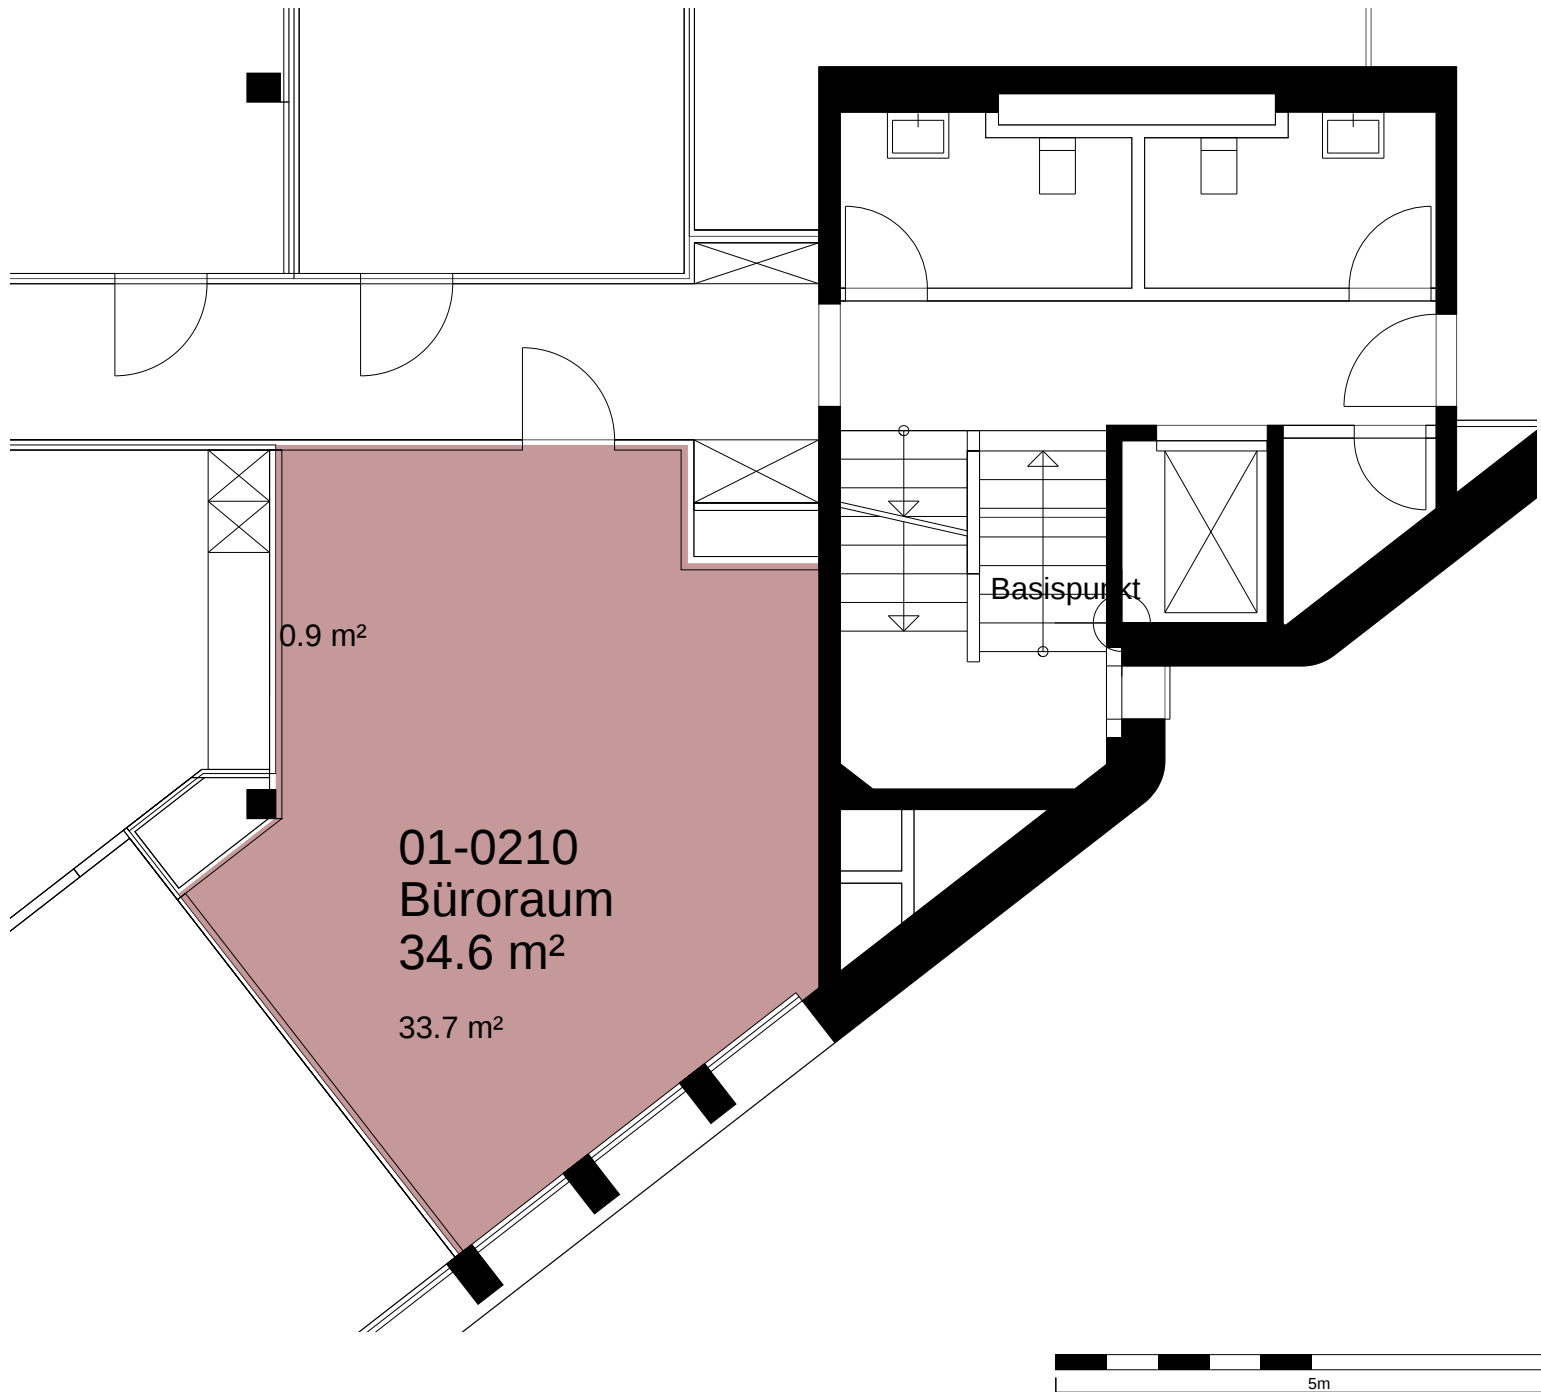

Liegenschafts-Nr. **60018**
Adresse Schaffhauserstrasse 466
8052 Zürich
Nutzungsart Geschäftsliegenschaft
Bewirtschafter Apleona Real Estate AG
Etage **2. Obergeschoss**
Druckdatum 21.03.2019
Aktuelle Situation

Mietobjekt (ID)

	VWAGF*	ZF*	VMF*
01-0210	34.6	0.0	35

*Dieser Vermietungsplan hat ausschliesslich informellen Charakter. Der Interessent bzw. Mieter kann aus dem Vermietungsplan daher keinerlei Ansprüche ableiten. Für Mietflächen, Masse, Grundrisse, Einbauelemente, Türanschlüsse usw. gelten ausschliesslich die in der Hauptmietvertragsurkunde gemachten Angaben. Alle Massangaben sind für Ausführungs- und Bestellzwecke vor Ort zu prüfen. Nichttragende Wände müssen vor Abbruch bezüglich Statik mit einem Fachplaner geprüft werden. VWAGF=Vermietbare Wohn-, Arbeits- u. Gewerbefläche, ZF=Zuschlagsfläche, VMF=Vermietbare Fläche (gerundet)