


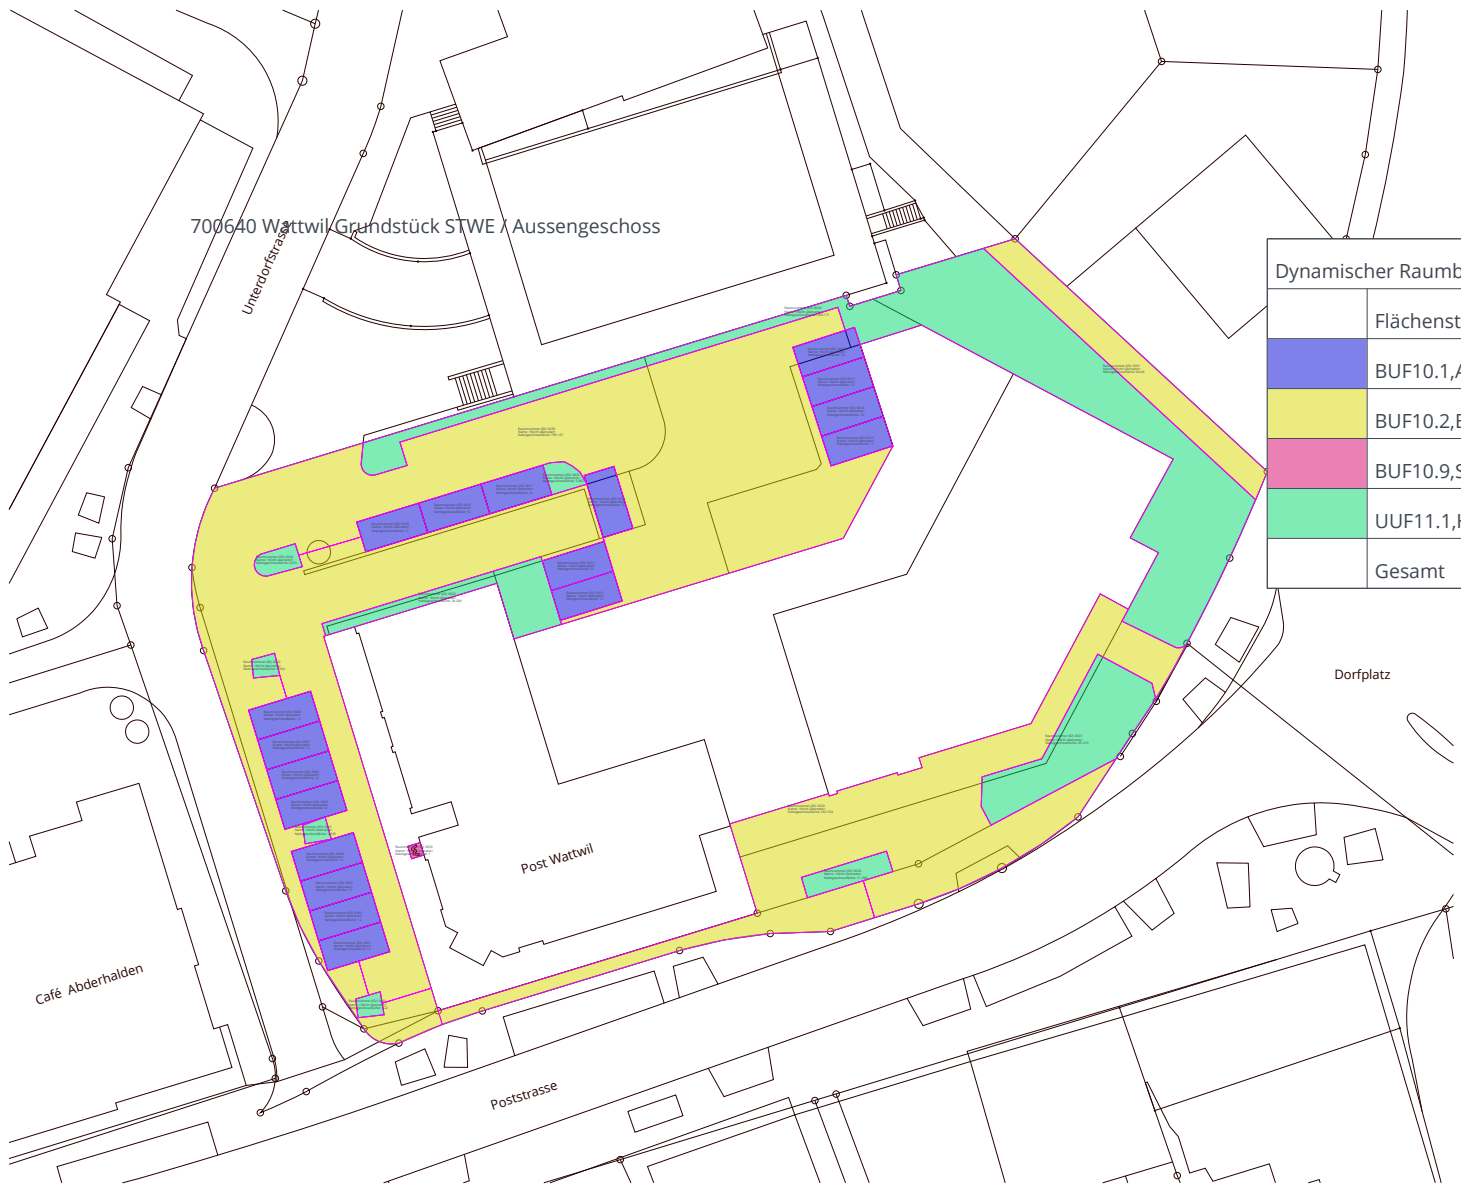

Dynamischer Raumbelegungsplan 'Flächenstandards Stichtag': 23.10.2025			
	Flächenstandards	Nettogeschossfläche(m²)	Raumnutzung - Anzahl
	BUF10.1,Aussenl. Fahrz.abstellfl.	216.00	18
	BUF10.2,Befestigte Flächen	1151.76	3
	BUF10.9,Spezialfläche	1.00	1
	UUF11.1,Humusierte Flächen	389.79	9
	Gesamt	1758.55	31

