



1.+2. Obergeschoss

Gebäude F

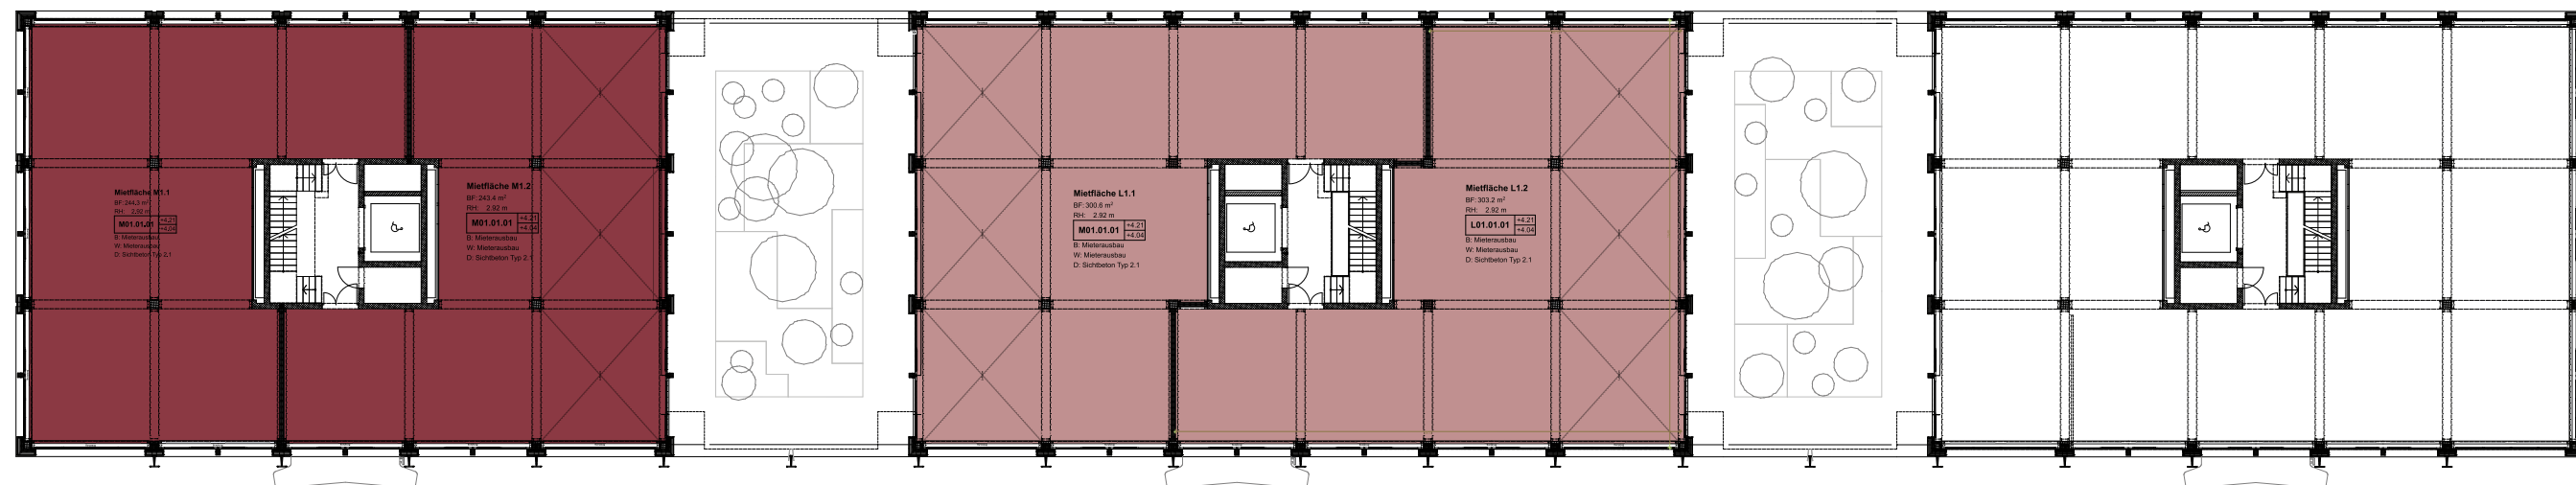

1. Obergeschoss

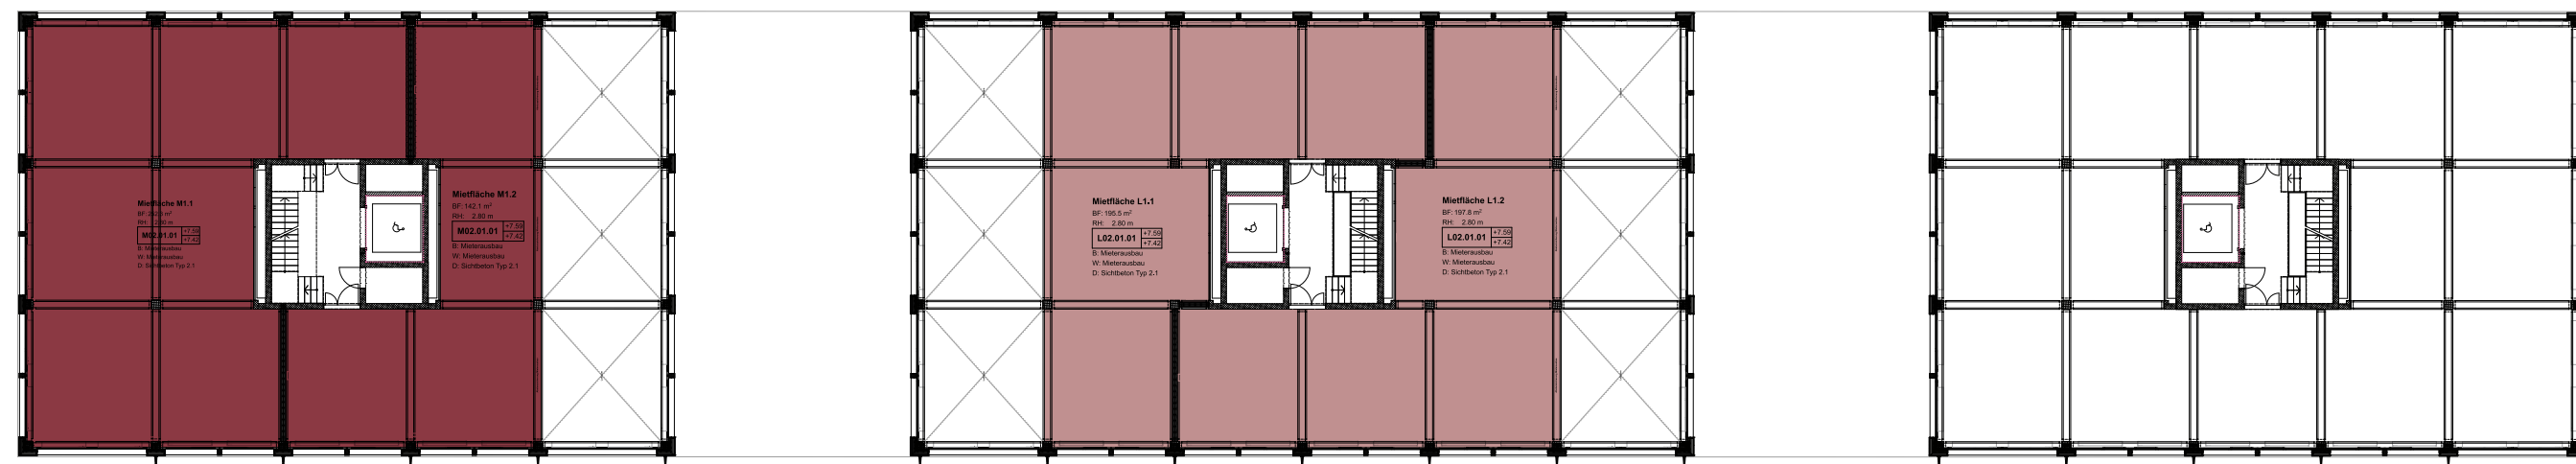

2. Obergeschoss

M1.1+M1.2	L1.1+L1.2
Mietfläche 1.OG: 487.6m ²	Mietfläche 1.OG: 603.8m ²
Mietfläche 2.OG: 394.4m ²	Mietfläche 2.OG: 393.3m ²


CHAMgroup

Cham Immobilien AG · Fabrikstrasse 5 · CH-6330 Cham
www.papieri-cham.ch

0 1 2.5 5 10



MST. 1:330 | A3
Grundrissänderungen vorbehalten.
Flächenmasse sind Zirkummasse.

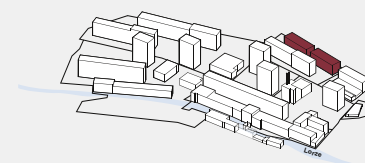

Längsschnitt

Gebäude F



■ M1.1+M1.2 ■ L1.1+L1.2

Raumhöhe 1.OG: 6.18m/2.92m

Raumhöhe 2.OG: 2.80m

CHAMgroup

Cham Immobilien AG · Fabrikstrasse 5 · CH-6330 Cham
www.papieri-cham.ch

0 1 2.5 5 10

MST. 1:330 | A3
Grundrissänderungen vorbehalten.
Flächenmasse sind Zirkamasse.

