


# Haus 38 B · Grundriss Attika

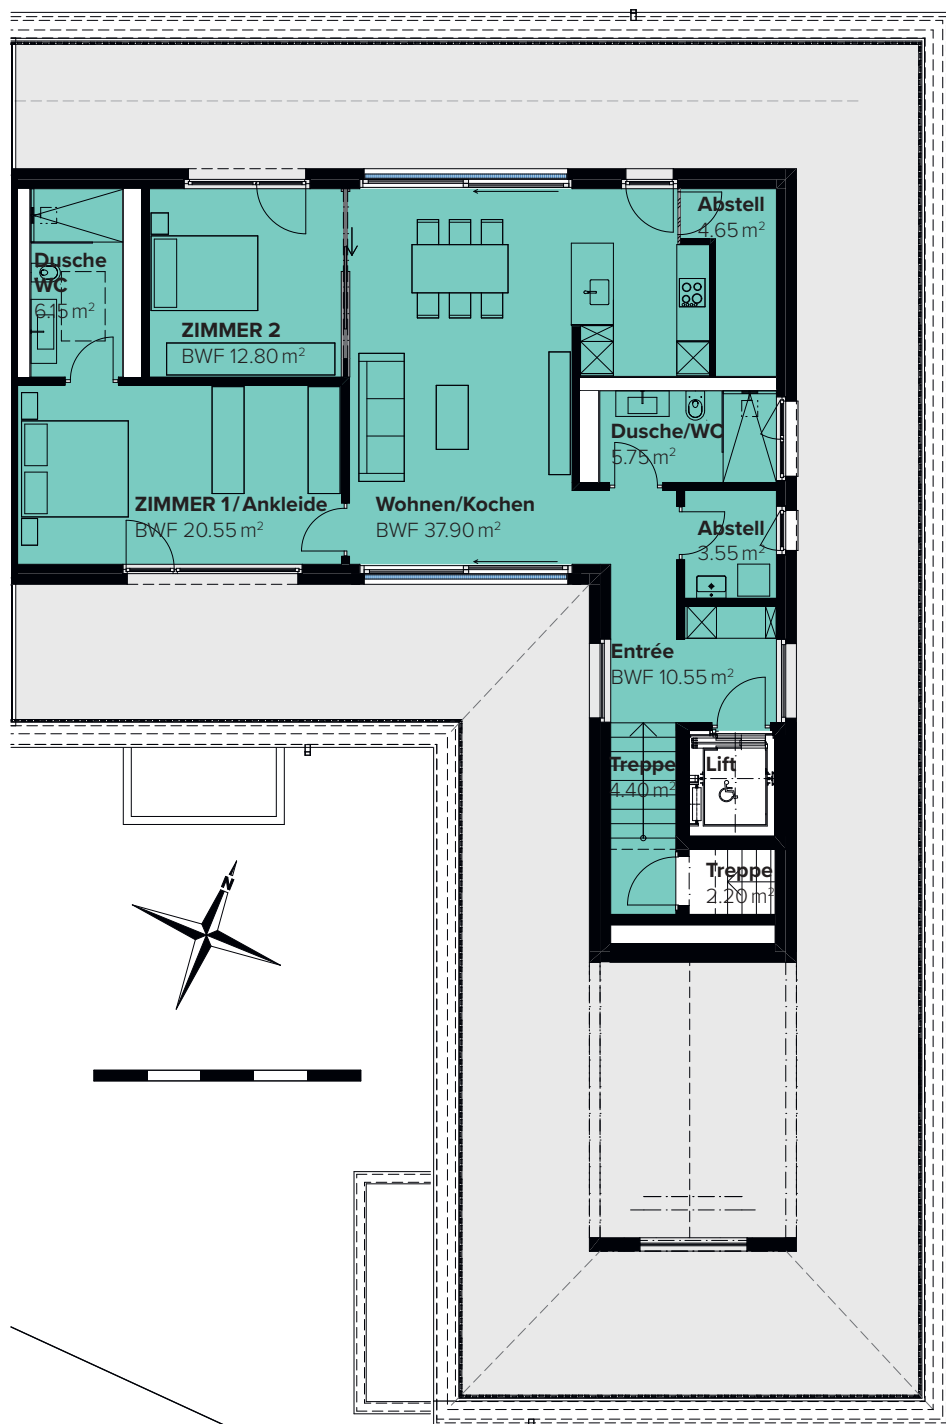

**Attika WOHNUNG 3.2 · 3.5 ZIMMER**  
BWF 106.95 m²

Die Bruttowohnflächen sind inklusive nichttragende Innenwände, exklusive Aussenwände und Steigzonen gerechnet.