


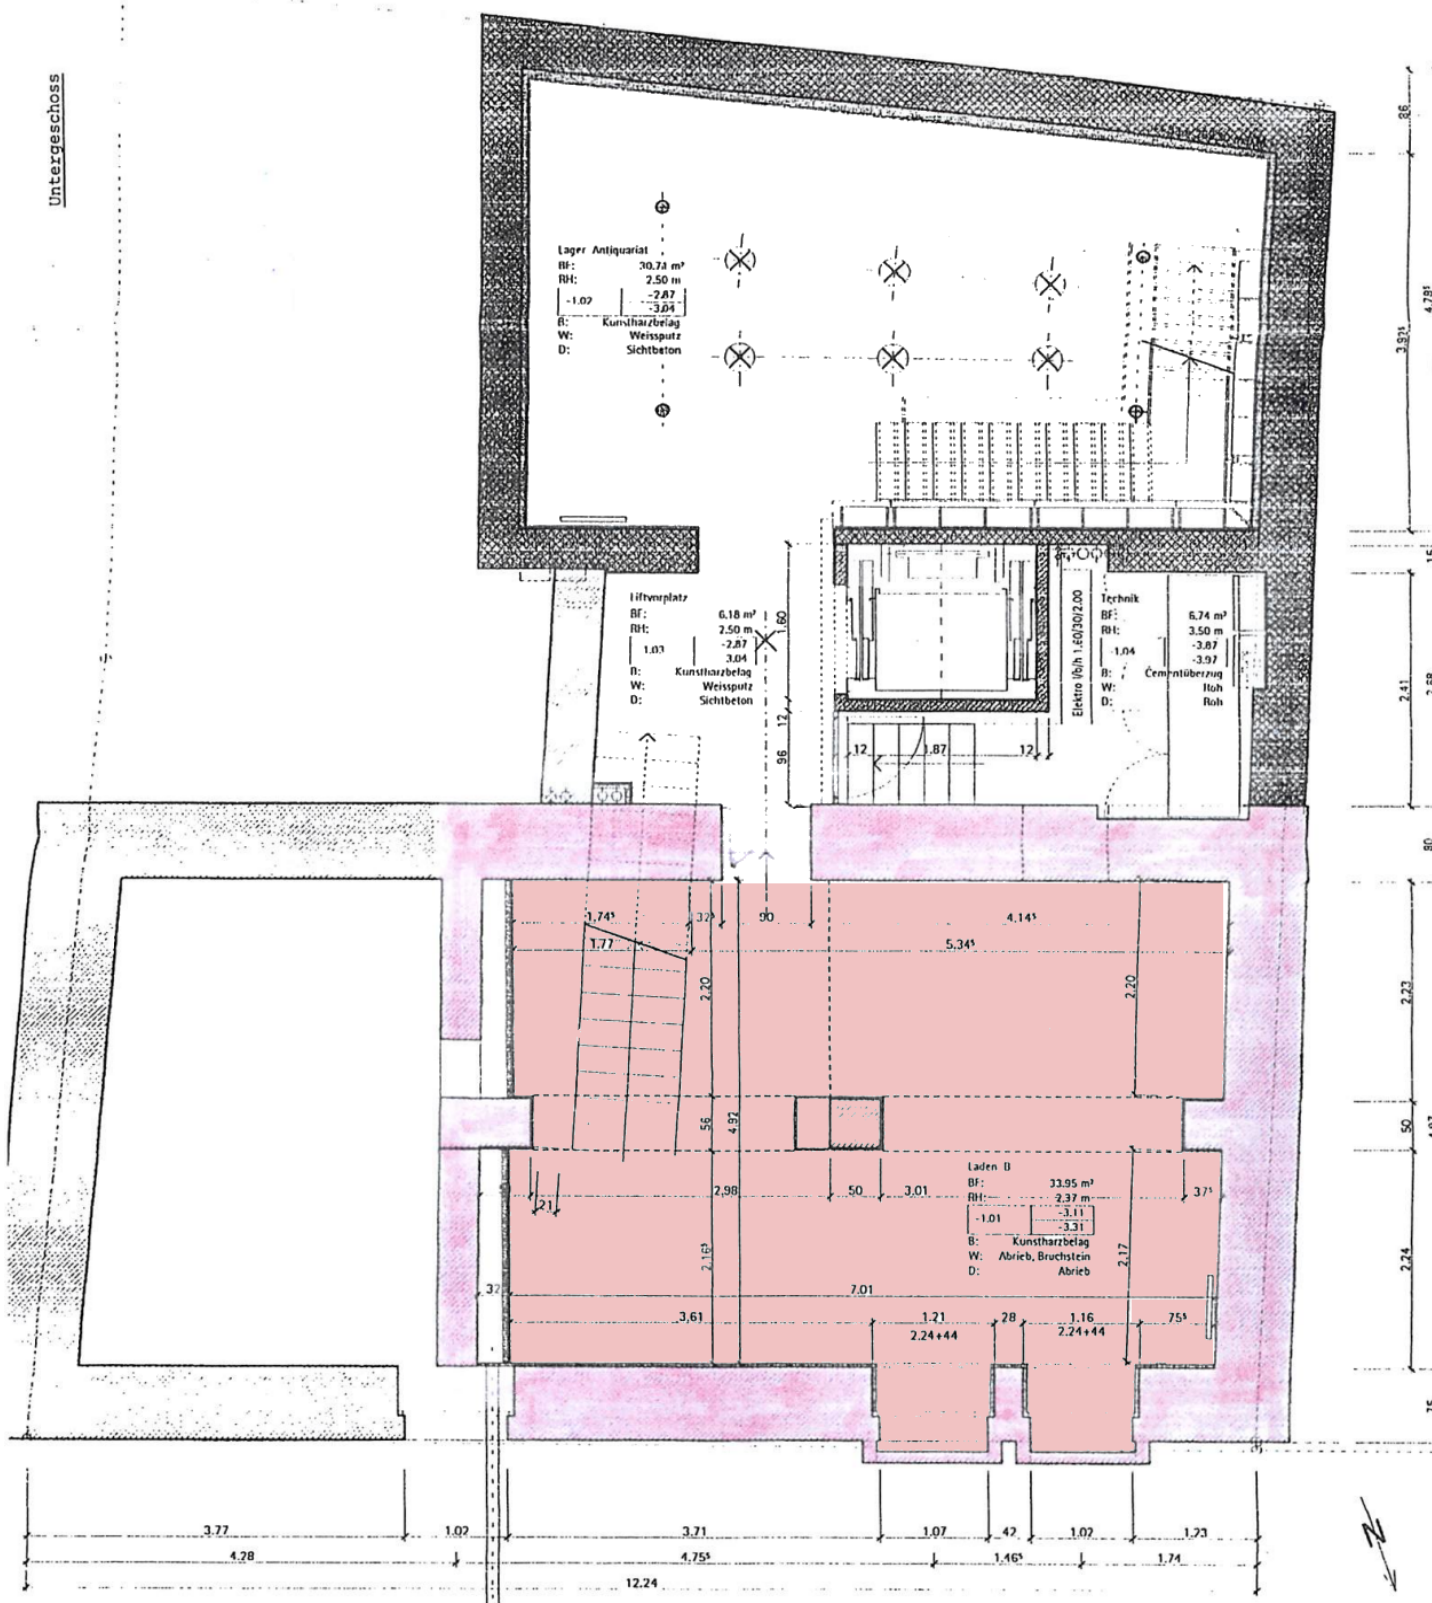

kurt nussbaumer dipl. architekt sia

birmannsgasse 3 4055 basel

telefon 061 261 88 68

fax 061 261 88 07

A. NR. : 01.10

BAUHERR :

OBJEKT. : Umbau Schnabelgasse 6

PLAN : UNTERGESCHOSS

4052 Basel

4051 Basel

M. 1 : 50

plan nr. : 01.10_210-7

format: A3

datum: 04.02.02

gez.: jn

rev.: 29.10.02

Bestehend
 Neu
 Abbruch