
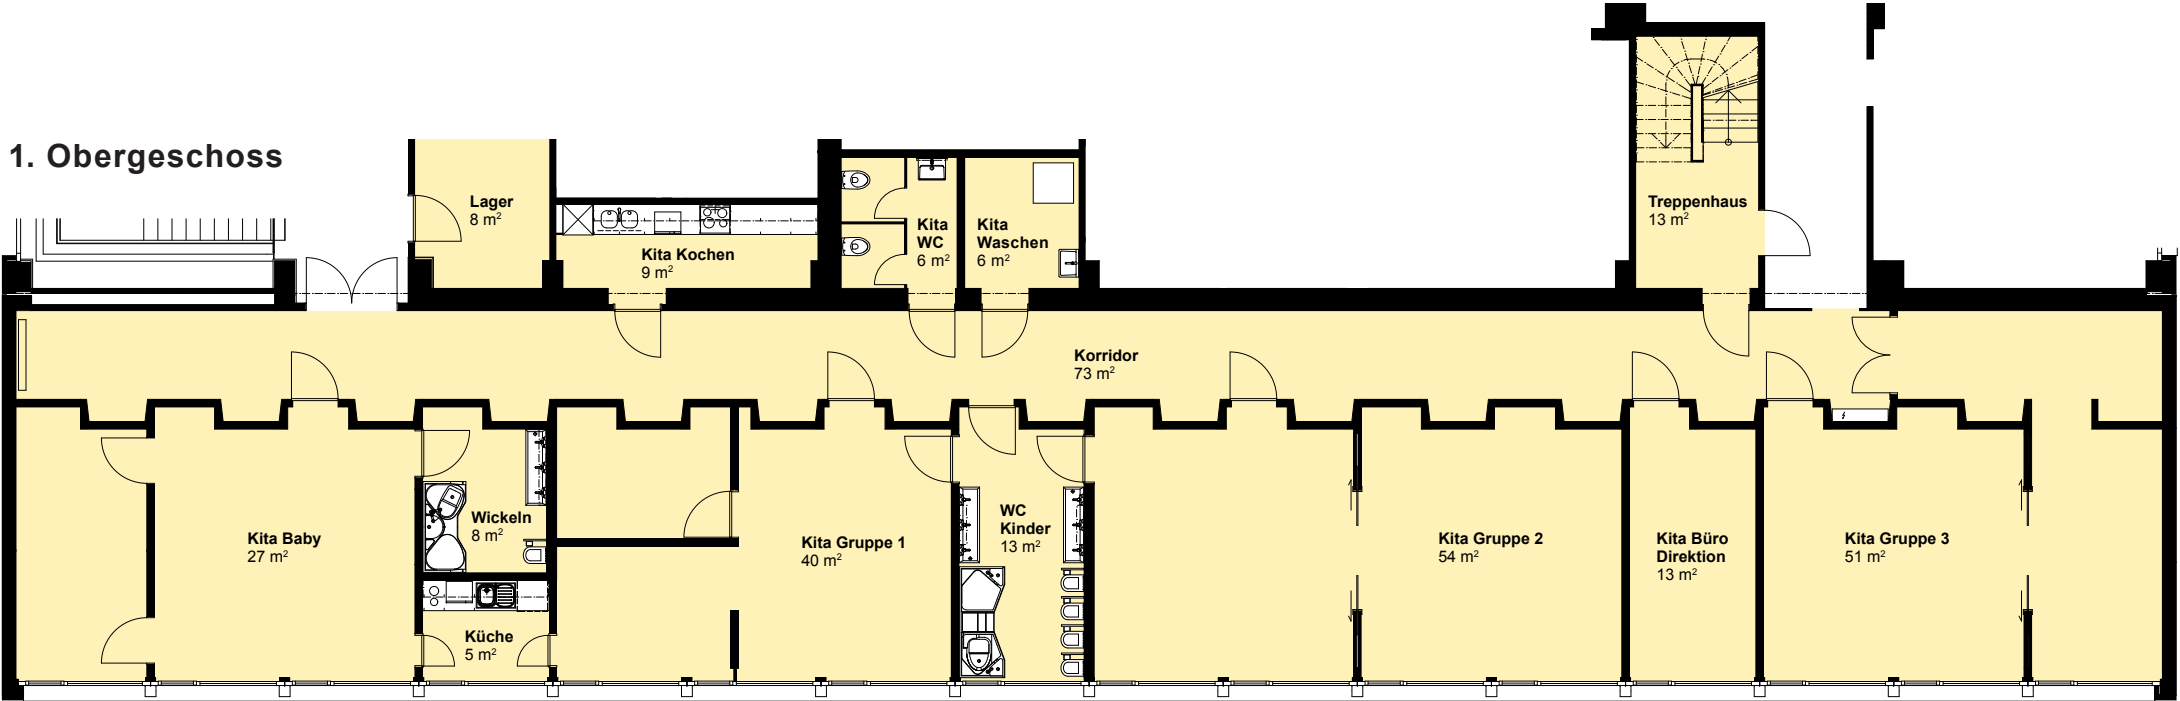


Könizstrasse 74, 3008 Bern

Gesamtfläche: 654 m²

- 1. Obergeschoss: 318 m²
- Erdgeschoss: 22 m²
- Zwischengeschoss: 45 m²
- Aussenfläche: 242 m²
- 1. OG: Lager 8 m²
- 2. UG: Lager 19 m²

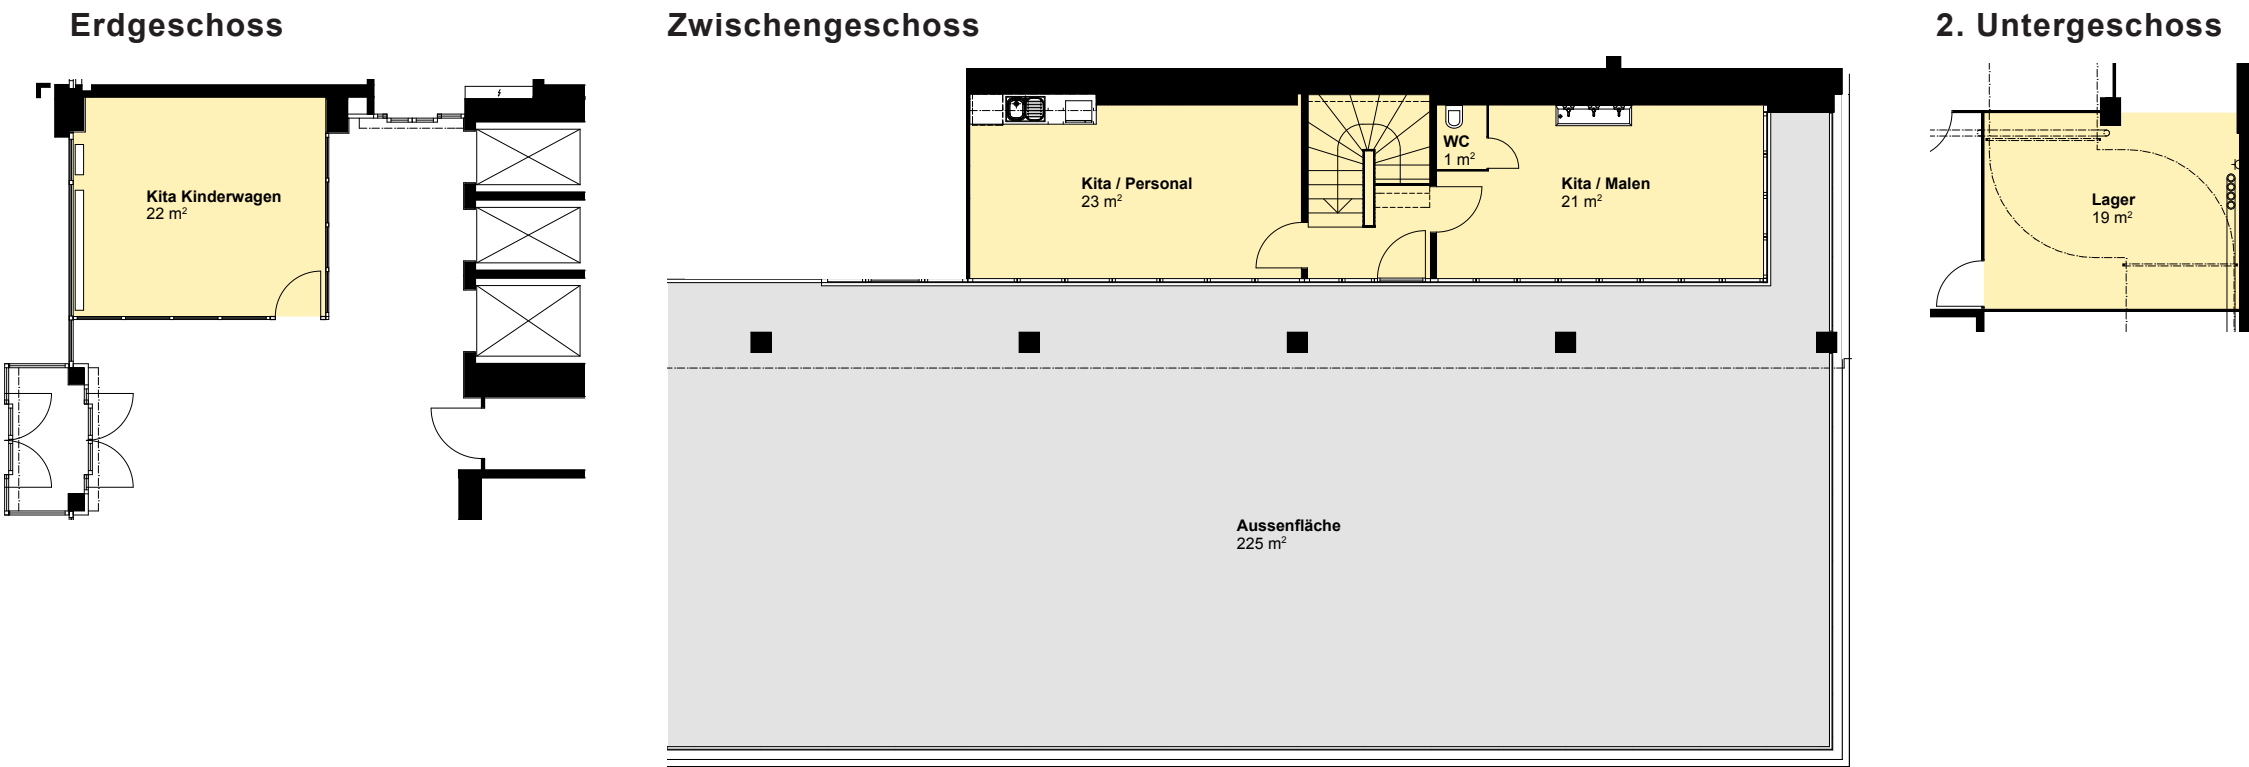

Plan M 1/150 (A3)
0 1 5

PRIVERA AG, Worbstrasse 142 | Postfach 60 | CH-3073 Gümligen | Telefon: +41 58 715 62 01

Dieser Vermietungsplan hat ausschliesslich informellen Charakter. Der Interessent bzw. Mieter kann aus dem Vermietungsplan daher keinerlei Ansprüche ableiten. Für Mietflächen, Masse, Grundrisse, Einbauelemente, Türanschläge usw. gelten ausschliesslich die in der Hauptmietvertragsurkunde gemachten Angaben.