TP/1.UG

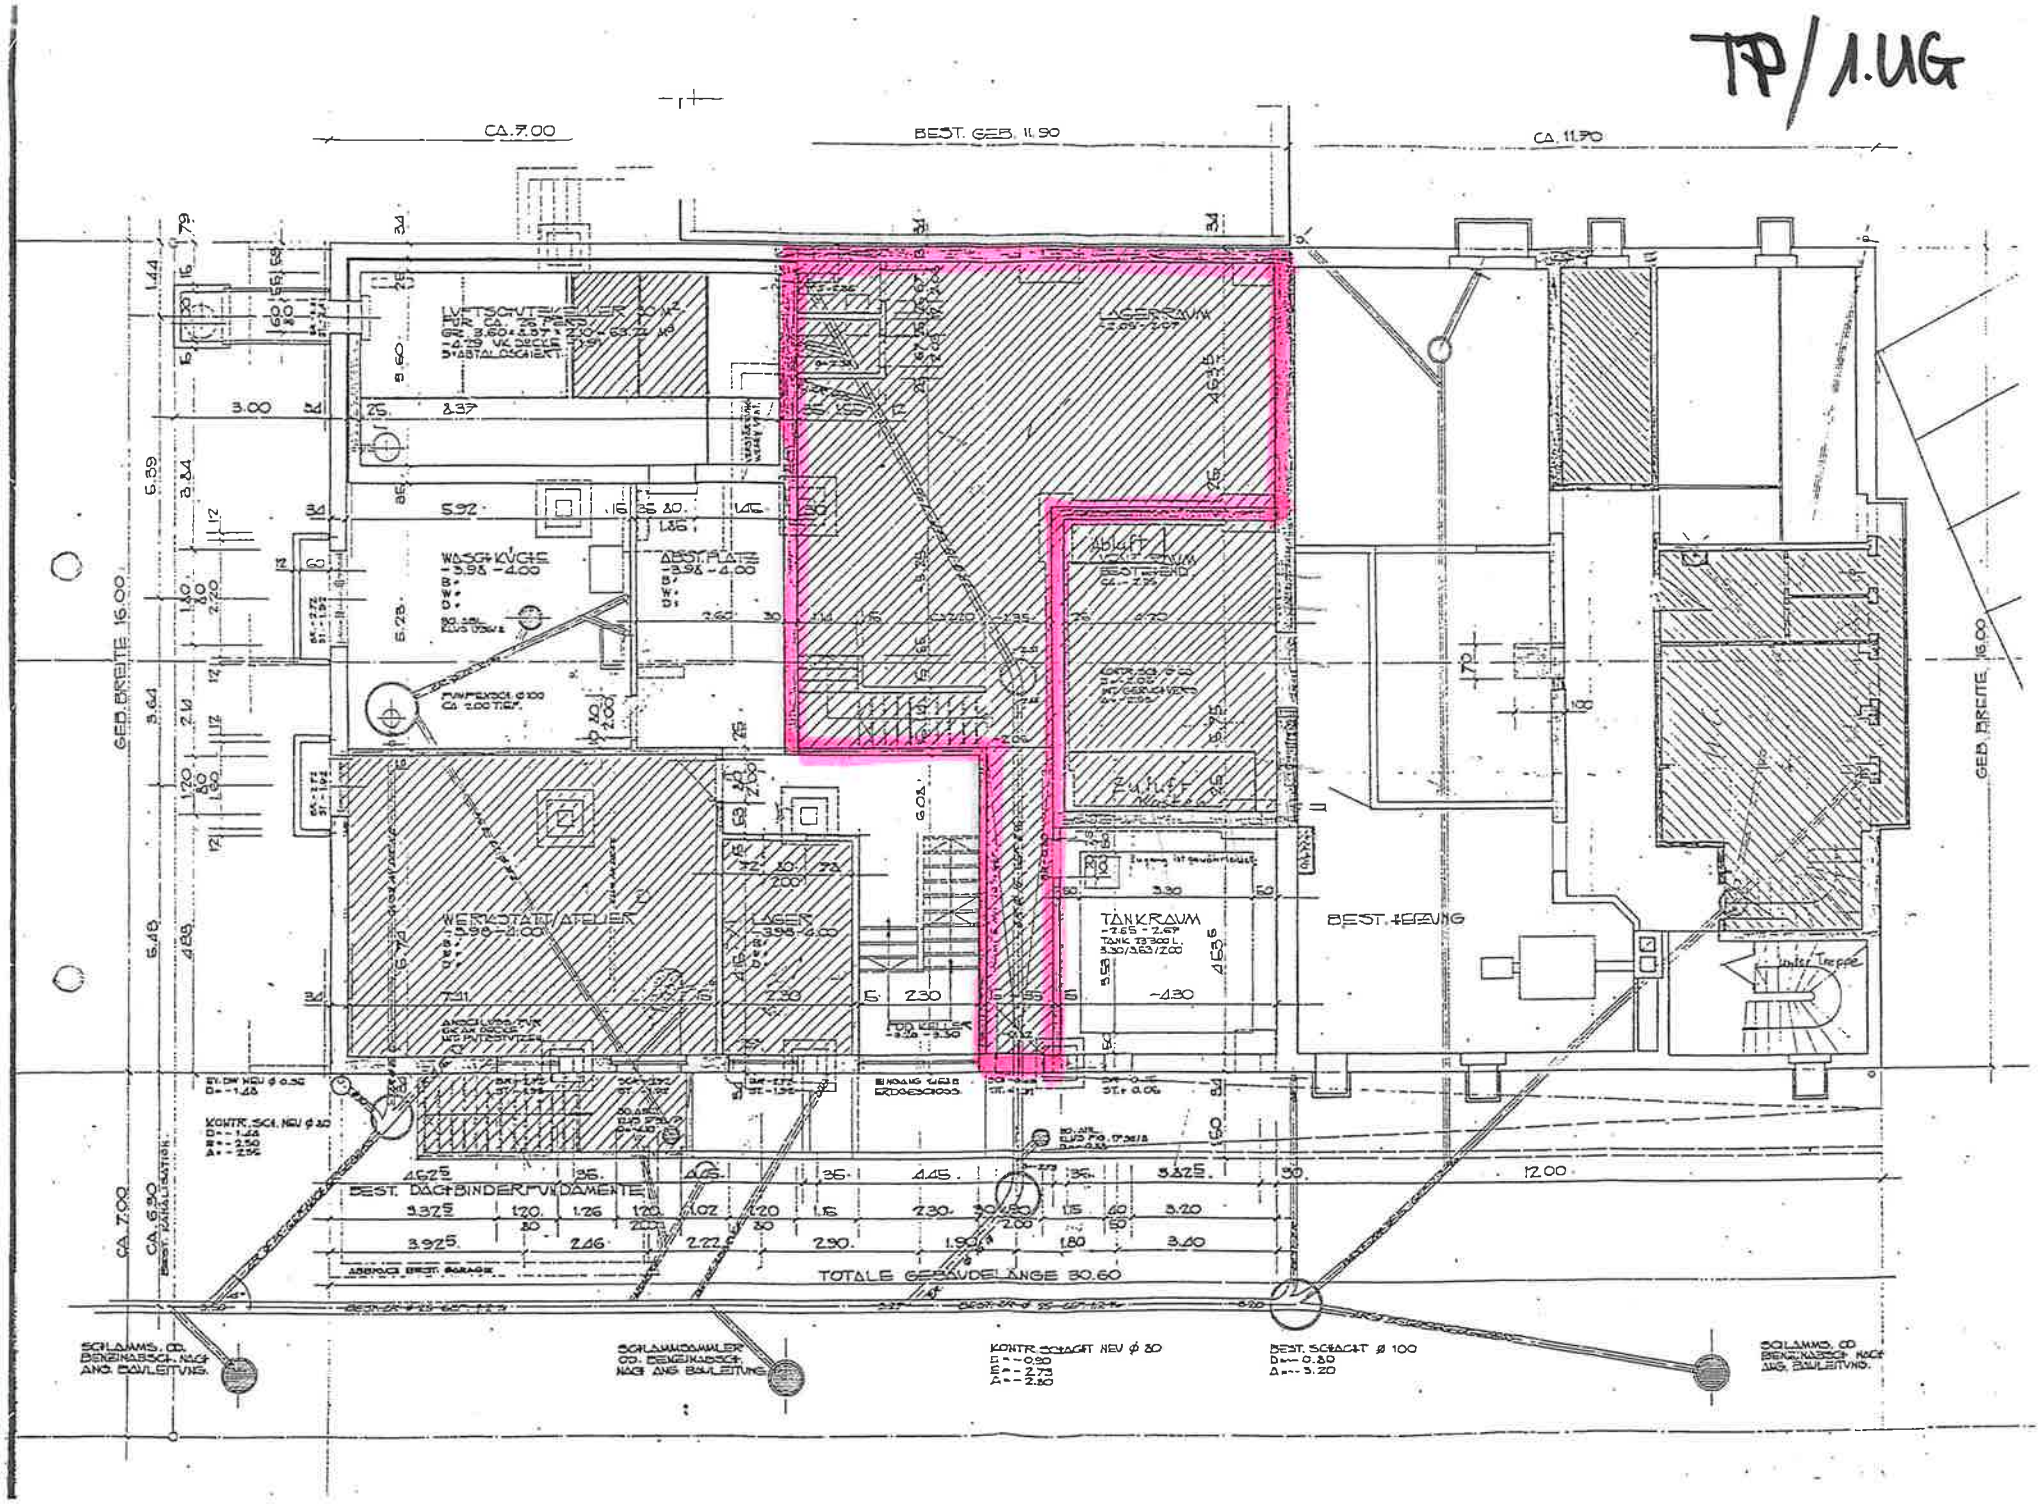
CA. 7.00
BEST. GEB. 11.90
CA. 11.90
GEB. BREITE 16.00
LUFTSCHUTZKELLER
WASCHKÜCHE
BEST. PLATTE
LAGERRAUM
WERKSTATT/ATELIER
LAGER
TANKRAUM
BEST. HEIZUNG
Treppe
BEST. DACHBINDERFUNDAMENTE
TOTALE GEBÄUDELÄNGE 30.60
SCHLAMMS. CO. BENZINABSCH. NACH ANG. BAULEITUNG.
SCHLAMMSAMMLER CO. BENZINABSCH. NACH ANG. BAULEITUNG
KONTR. SCHACHT NEU ø 80
BEST. SCHACHT ø 100
SCHLAMMS. CO. BENZINABSCH. NACH ANG. BAULEITUNG.