



20. JUNI 2017 mo

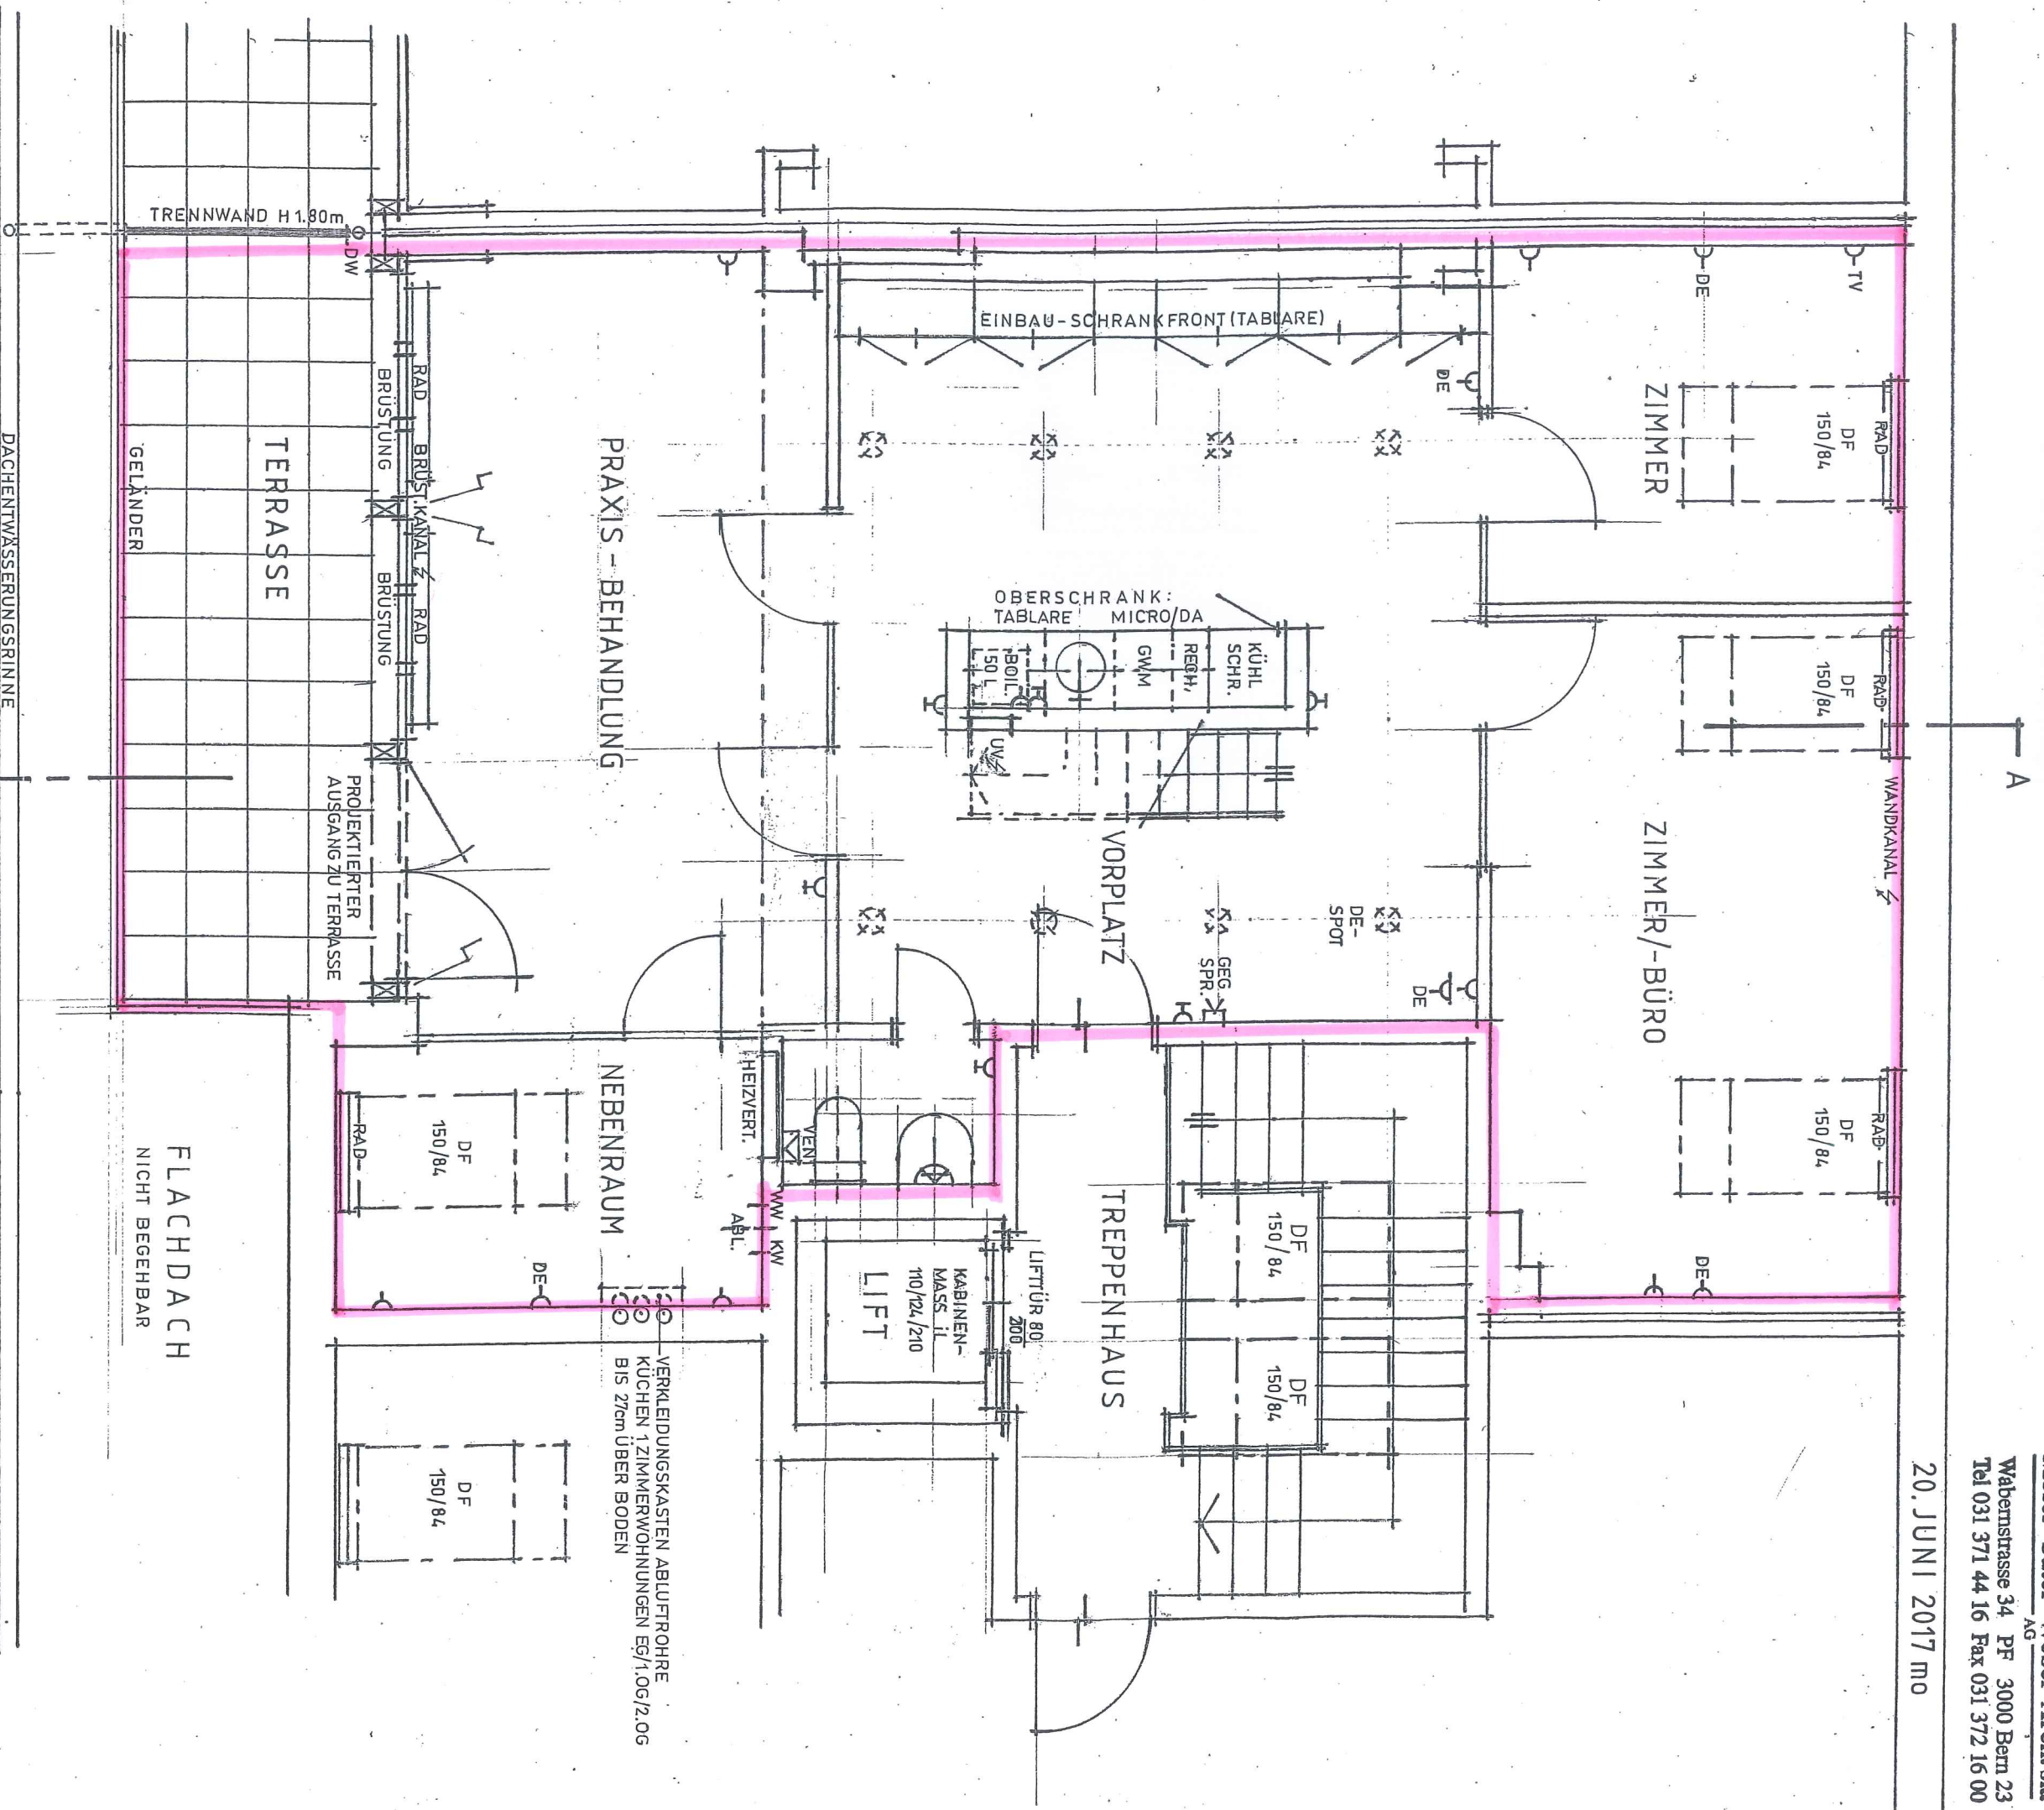


WAND: GLAS SATINIERT
TÜR: GLAS SATINIERT

MEHRFAMILIENHAUS AN DER CHUTZENSTRASSE 66/68/70 BERN
PRAXIS-BÜRO IM 3.OG HAUS Nr.70 GRUNDRISS 1:50
BESTEHENDER ZUSTAND (Z⁷ OHNE ZUGANG TERRASSE)

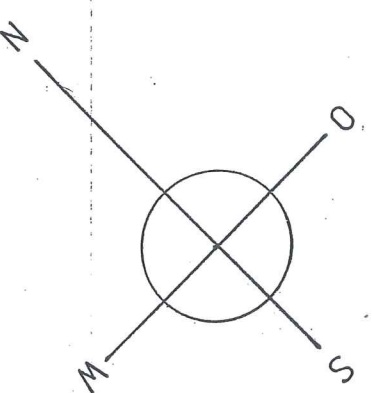

20. JUNI 2017 mo

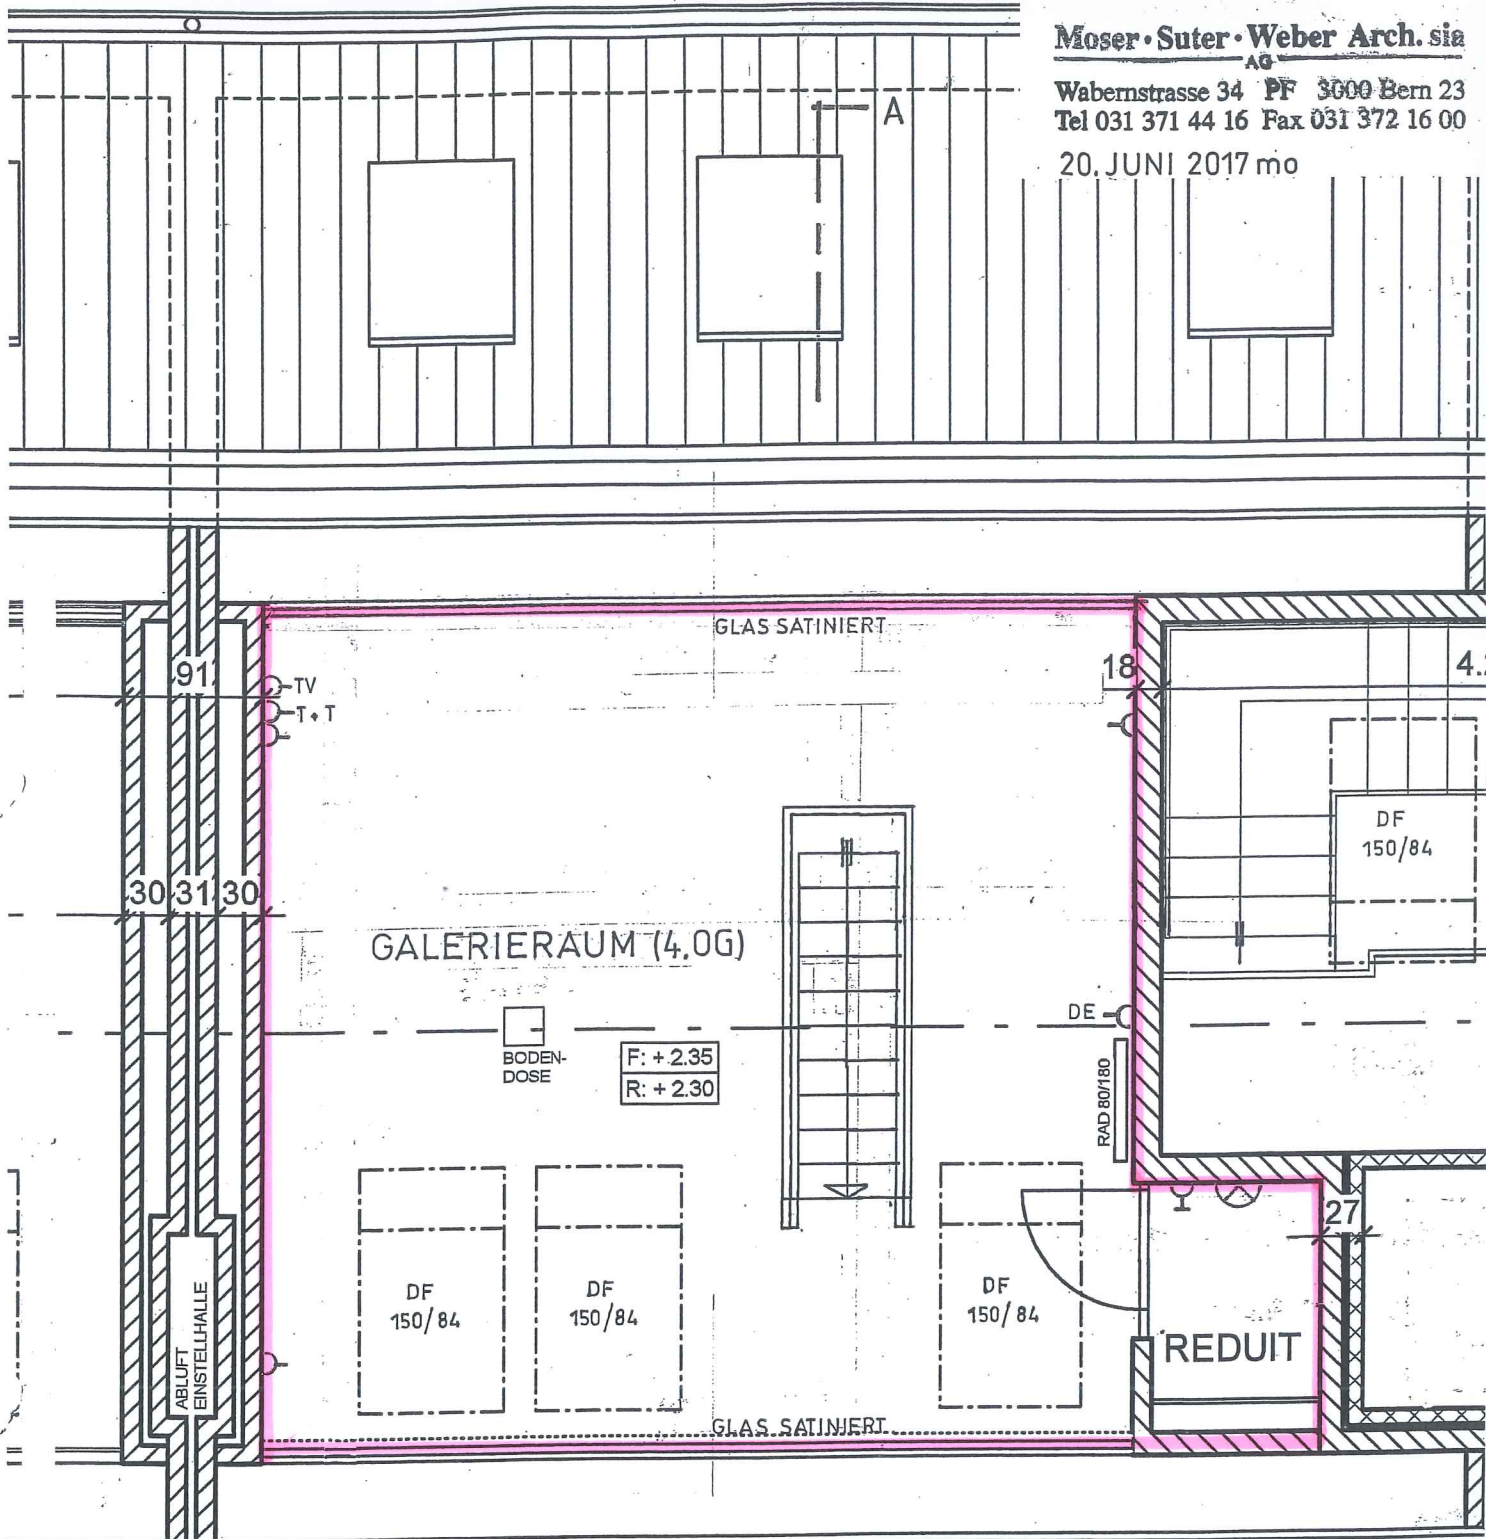

PROJEKT VARIANTE 1+2 (BEST.ZUSTAND) A

WOHNUNG/BÜRO IM 3.(+4.)OG HAUS Nr.70 GRUNDRISS 1:50

MEHRFAMILIENHAUS AN DER CHUTZENSTRASSE 66/68/70 / GALERIEGESCHOSS 1:50