


Kellergeschoss

23, 23A, 23B

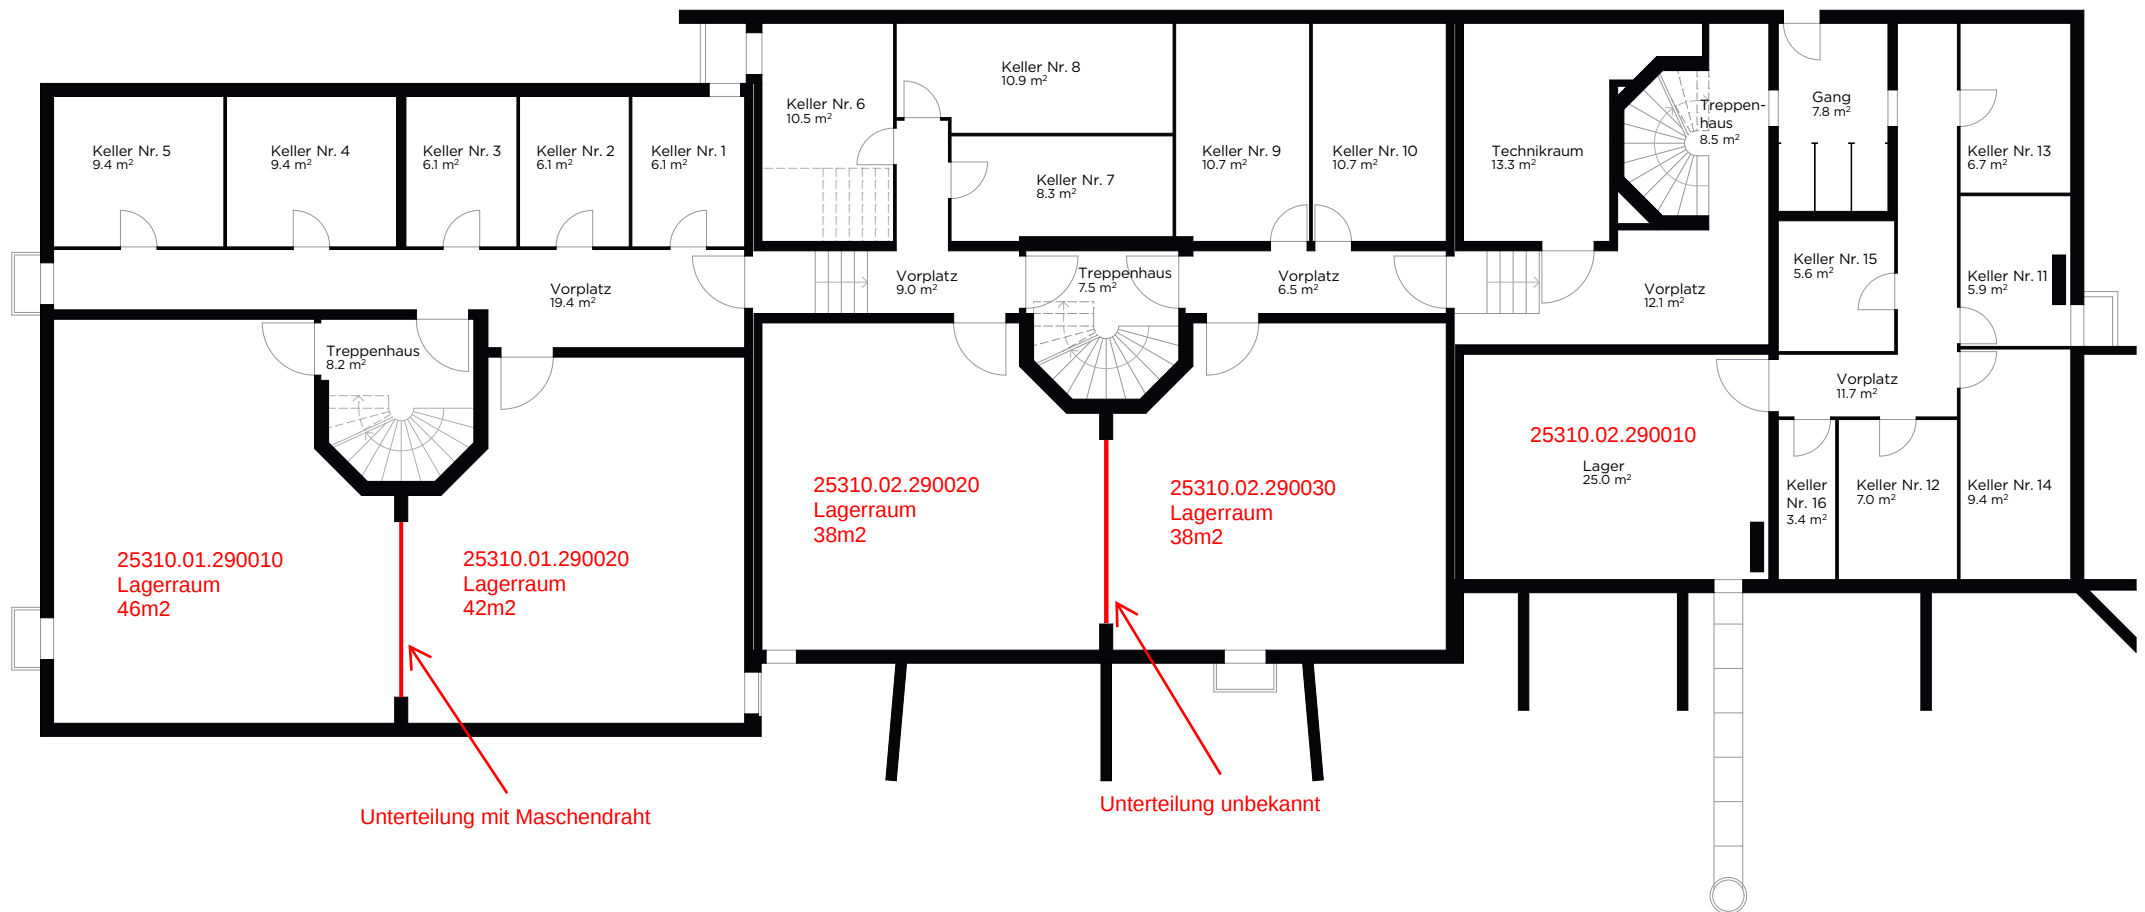

Pläne dienen zur Orientierung und können von der Realität abweichen.