



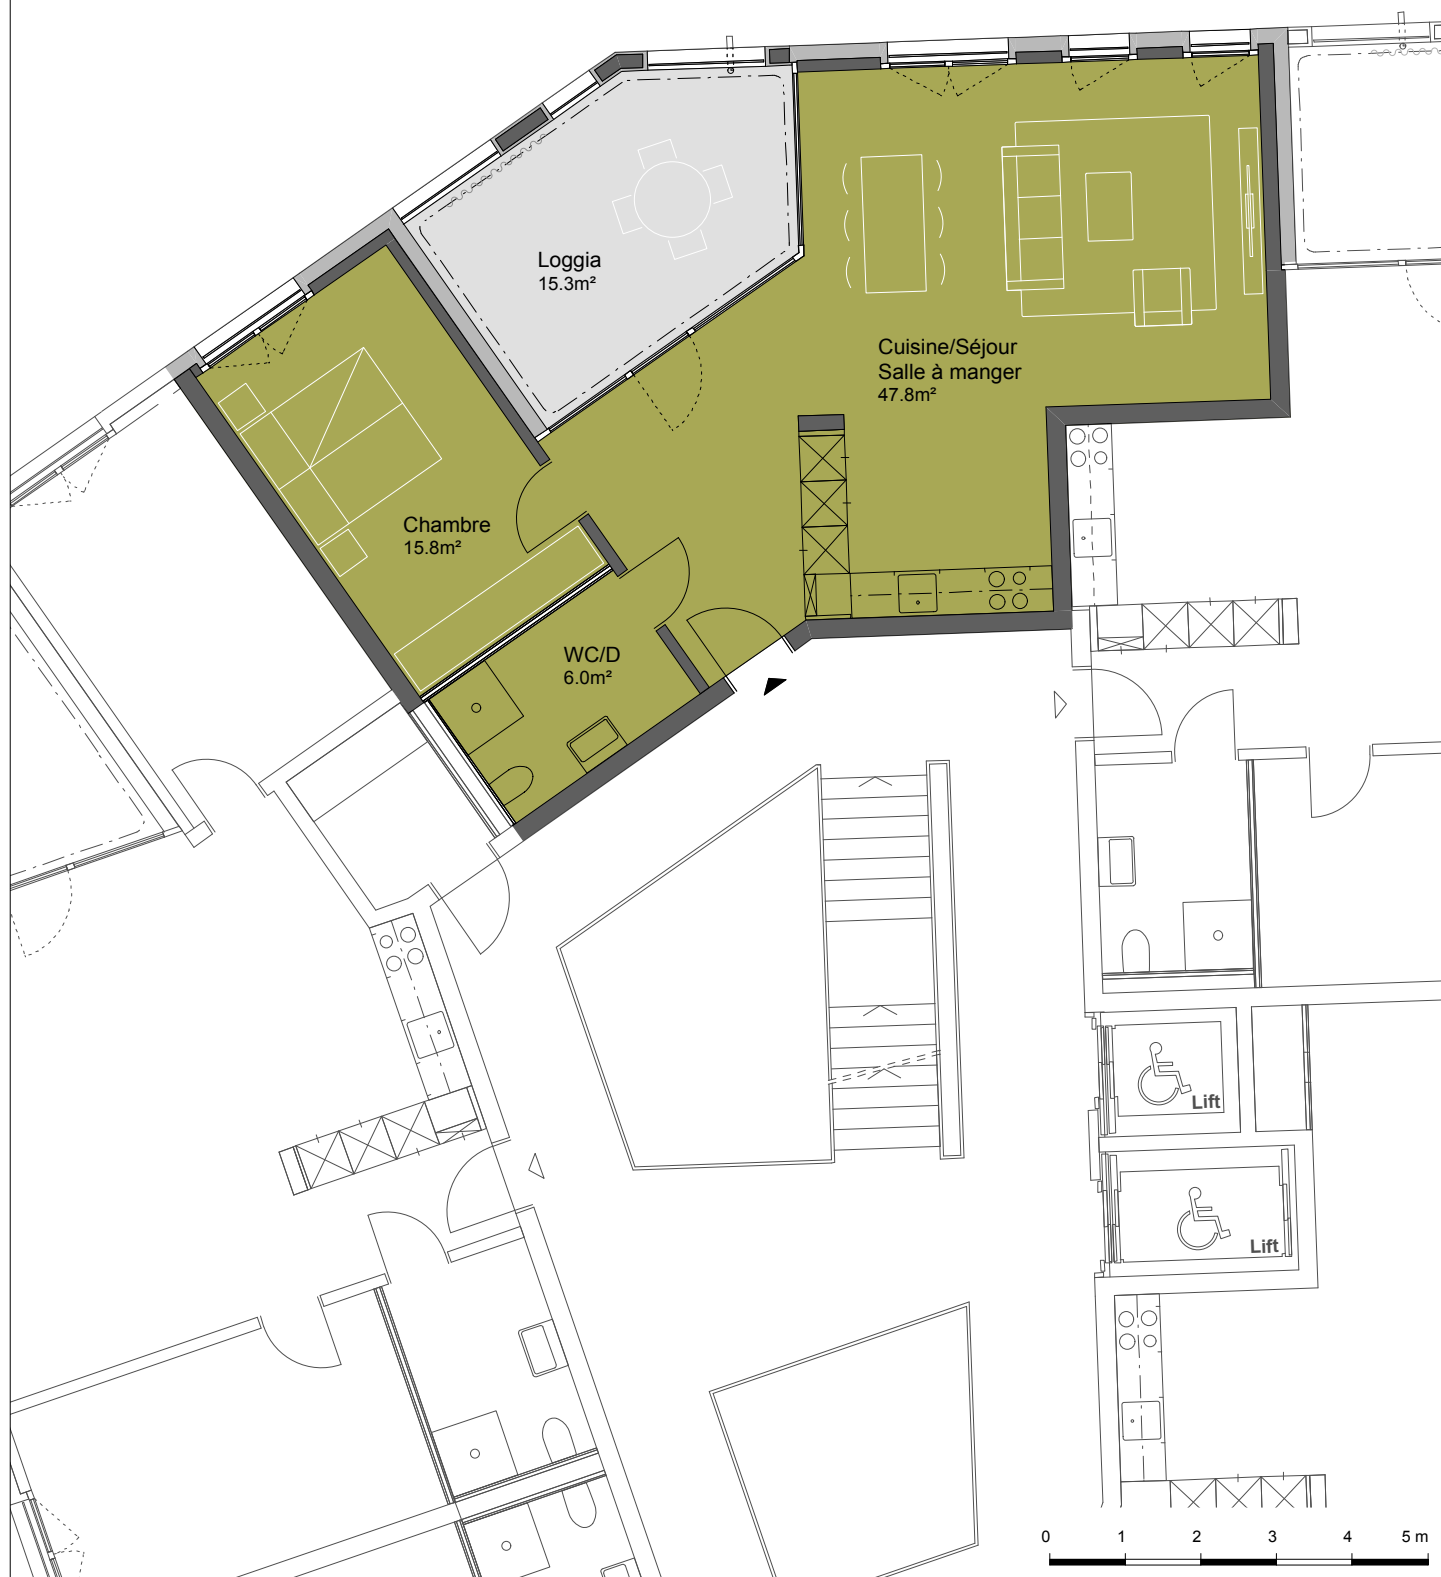

PASSAGE DU CARDINAL 1700 Fribourg

Appartement	18 / 5.30
Pièces	2.5
Surface nette	69.6m ²
Loggia	15.3m ²
Cave	5.3m ²

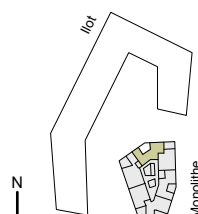

Étage 7
Étage 6
Étage 5
Étage 4
Étage 3
Étage 2
Étage 1
Rez-de-chaussée
1er sous-sol
2ème sous-sol

Monolithe