



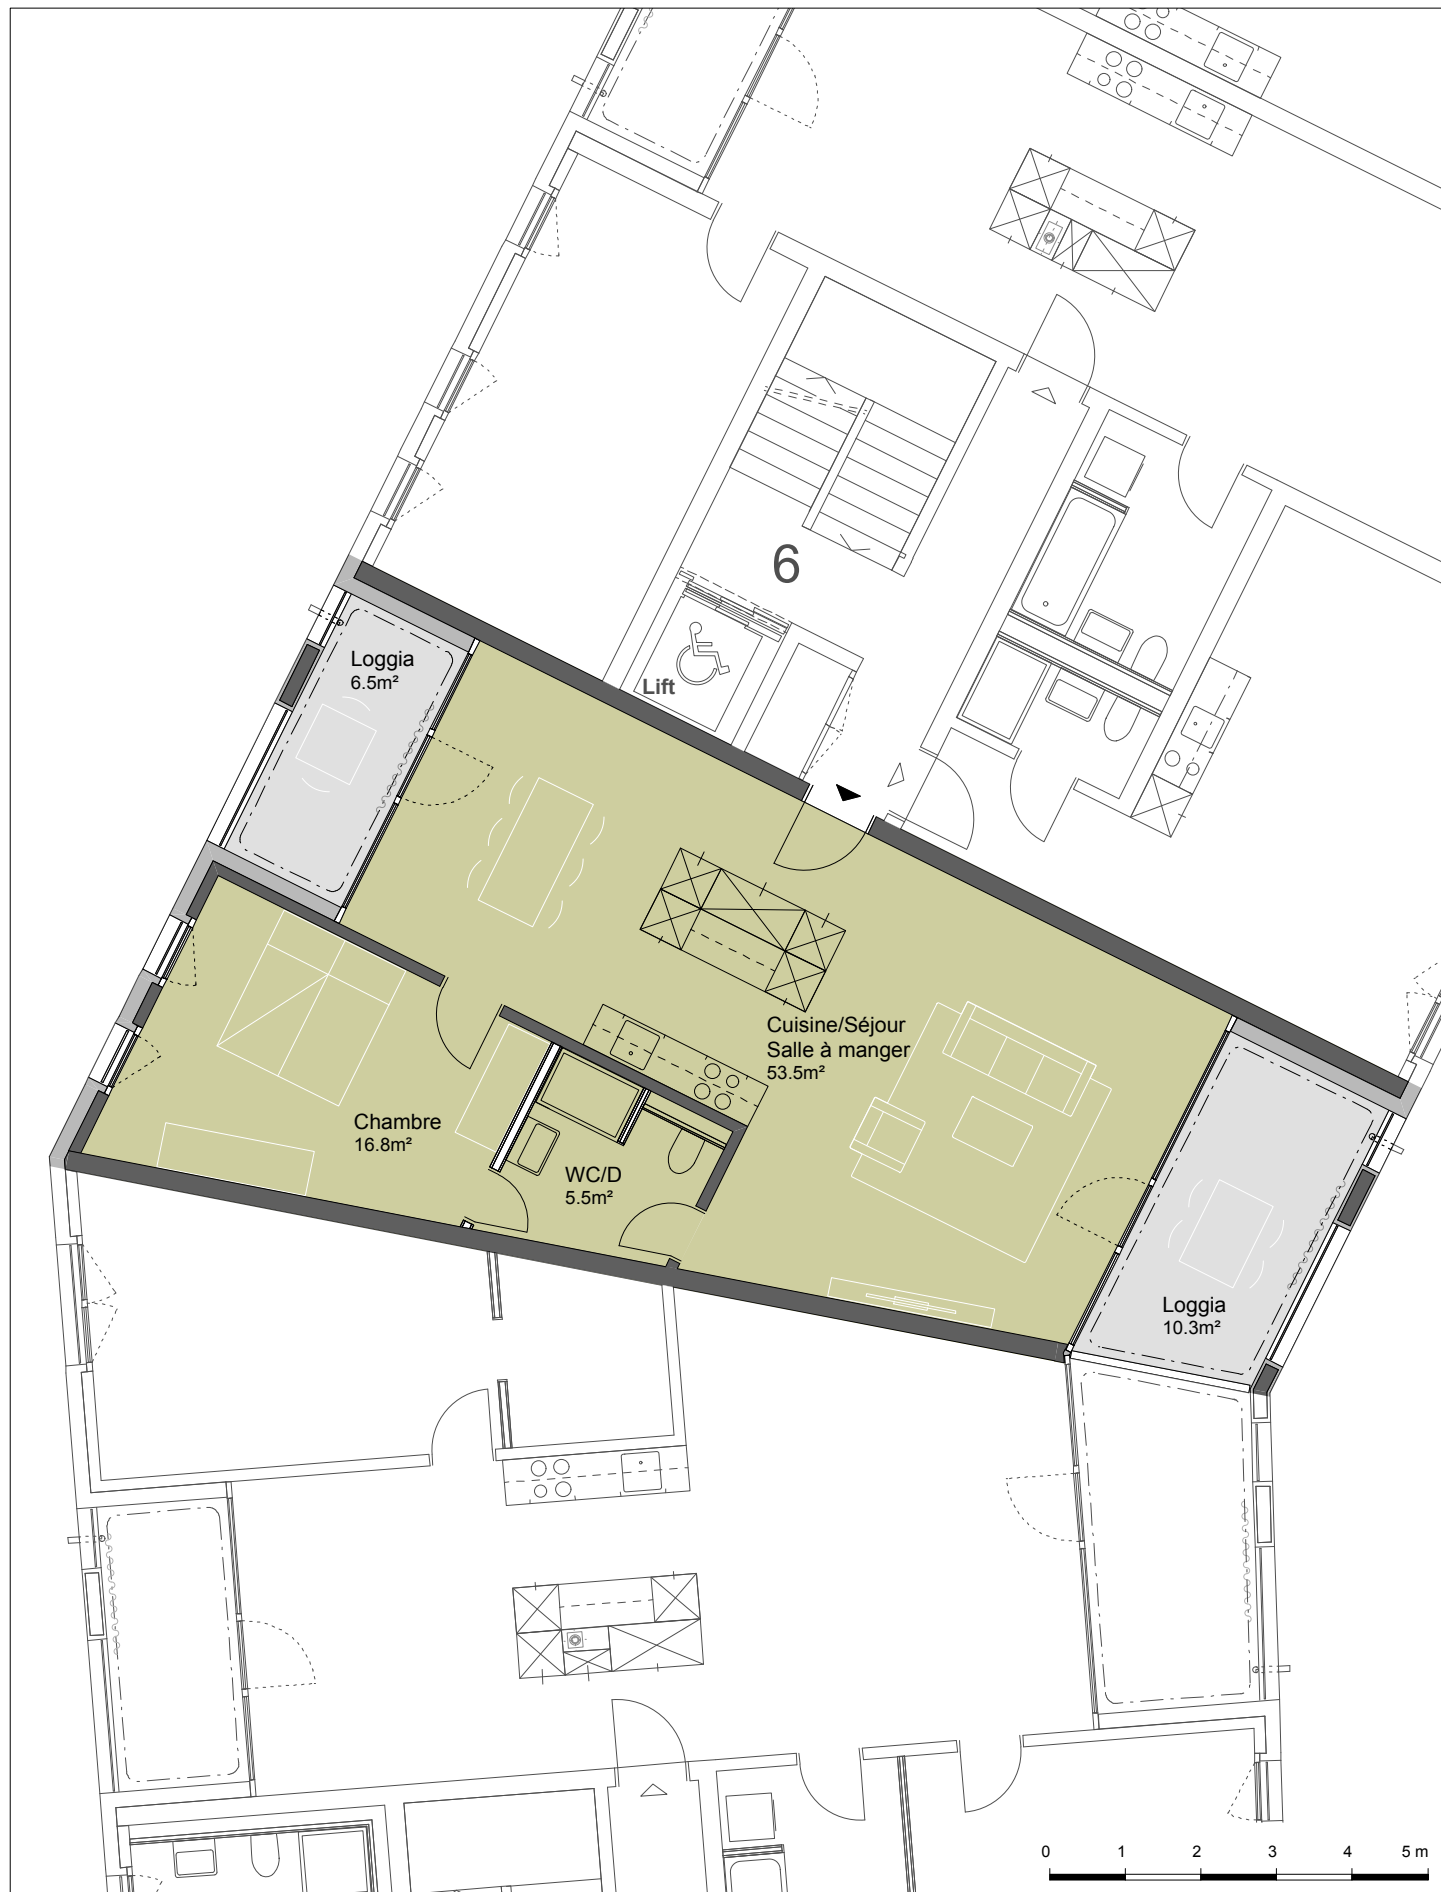

## PASSAGE DU CARDINAL 1700 Fribourg

|                    |                    |
|--------------------|--------------------|
| <b>Appartement</b> | <b>06 / 5.12</b>   |
| <b>Pièces</b>      | <b>2.5</b>         |
| Surface nette      | 75.8m <sup>2</sup> |
| Loggia "cour"      | 10.3m <sup>2</sup> |
| Loggia "ouest"     | 6.5m <sup>2</sup>  |
| Cave               | 10.5m <sup>2</sup> |

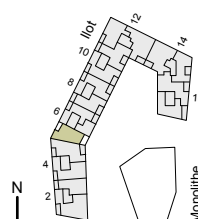

|  |                 |
|--|-----------------|
|  | Attique         |
|  | Étage 5         |
|  | Étage 4         |
|  | Étage 3         |
|  | Étage 2         |
|  | Étage 1         |
|  | Rez-de-chaussée |
|  | 1er sous-sol    |
|  | 2ème sous-sol   |

**Ilot**