

N. d'immeuble 006680
Adresse Chemin de Bourg-Dessus 20
1020 Renens VD

Type d'utilisation Domicile/immeuble


Gérance

Date d'impression 08.05.2026
Situation actuelle

Étage Erdgeschoss

Plan de location (ID)

	VWAGF*	ZF*	
006680.20.0002	63.0	0.0	63

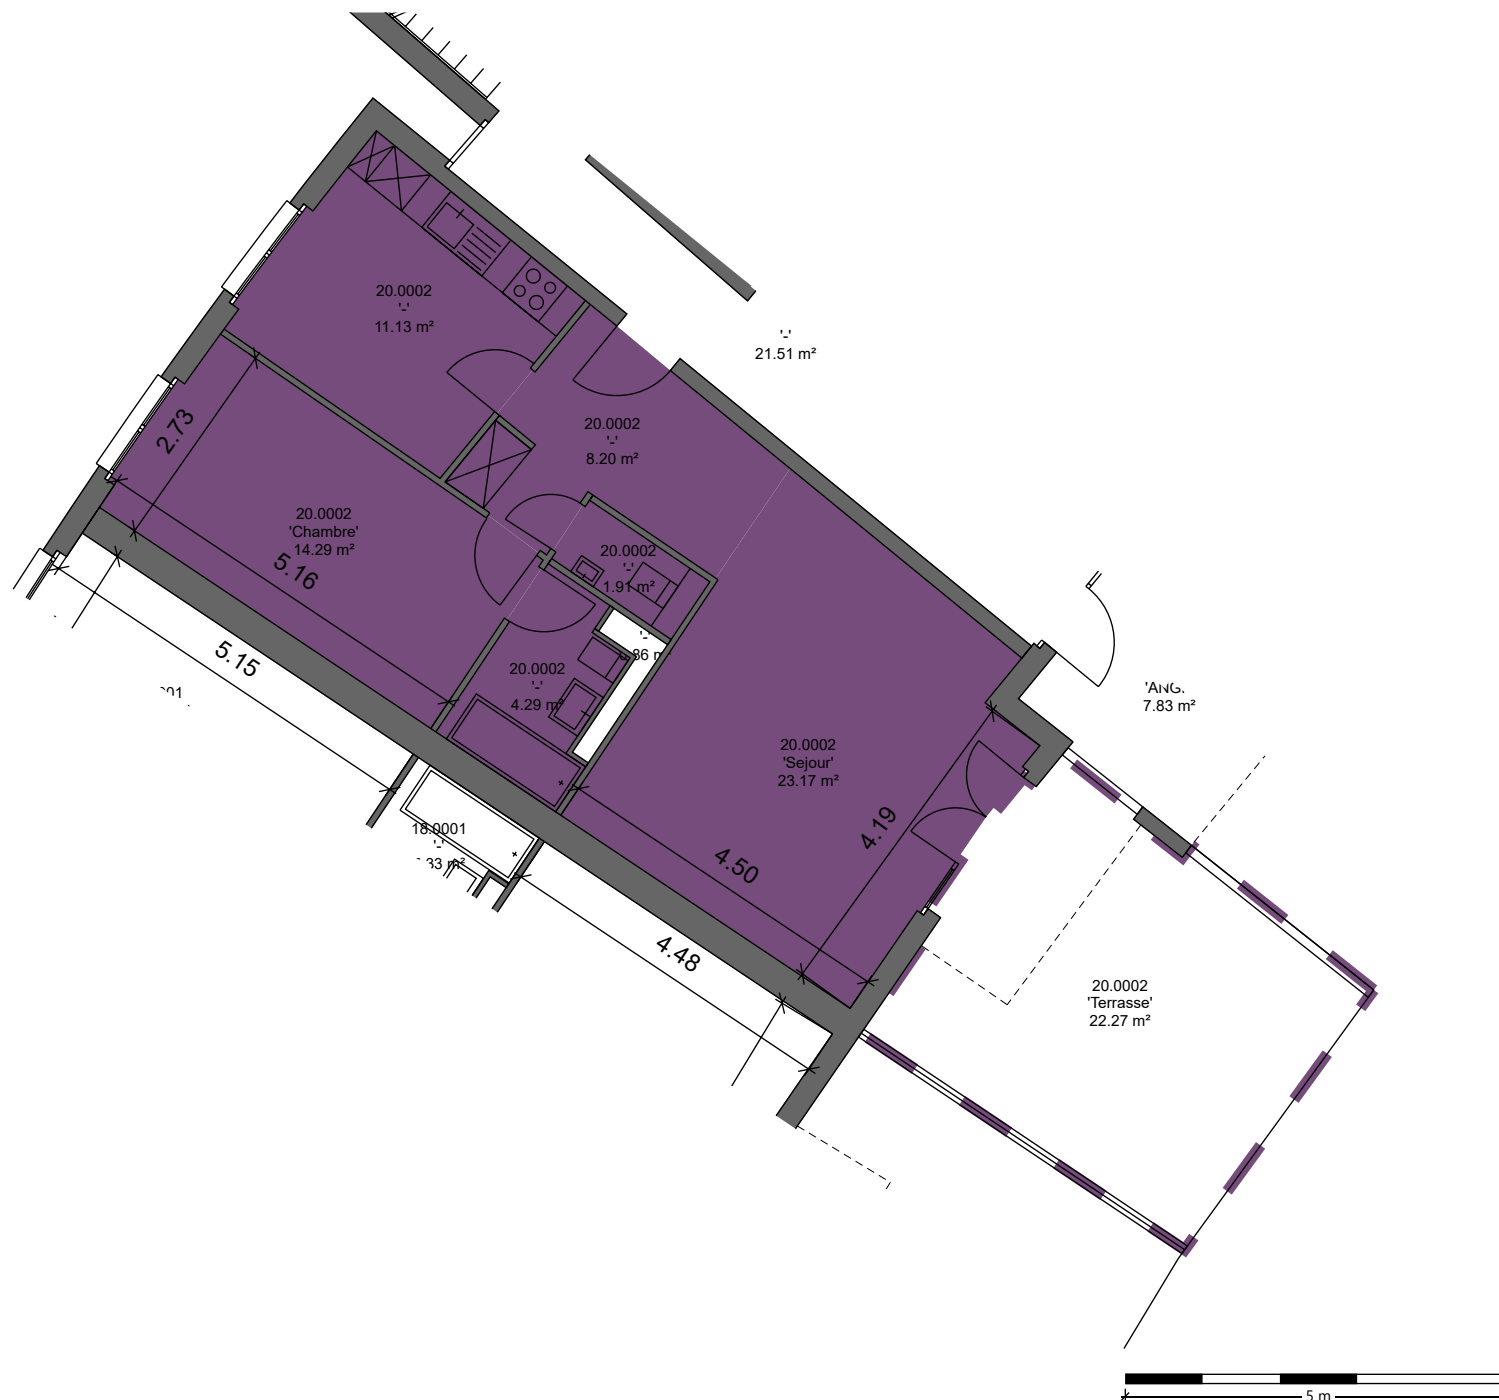

*Ce plan des surfaces locatives est fourni à titre purement informatif. L'intéressé ou le locataire ne peuvent donc faire valoir aucune prétention par rapport à ce plan. Pour les surfaces locatives, les mesures, les plans, les éléments encastrés, les butées de porte, etc., seules les informations mentionnées dans l'acte principal du contrat de location sont valables. Toutes les dimensions doivent être examinées sur place aux fins de l'exécution et de l'ordre. Les murs non porteurs doivent être statiquement testés par un urbaniste avant d'une démolition. VWAGF=Surface locative résidentielle, professionnelle et commerciale, ZF=Surface d'appoint, VMF=Surface locative (arrondi)

