



Régie de Fribourg SA


DOSSIER N°141-14

CHEMIN DU REPOU 14

BULLE

APPARTEMENT N°14101.00.021

2 PIECES - ETAGE 2

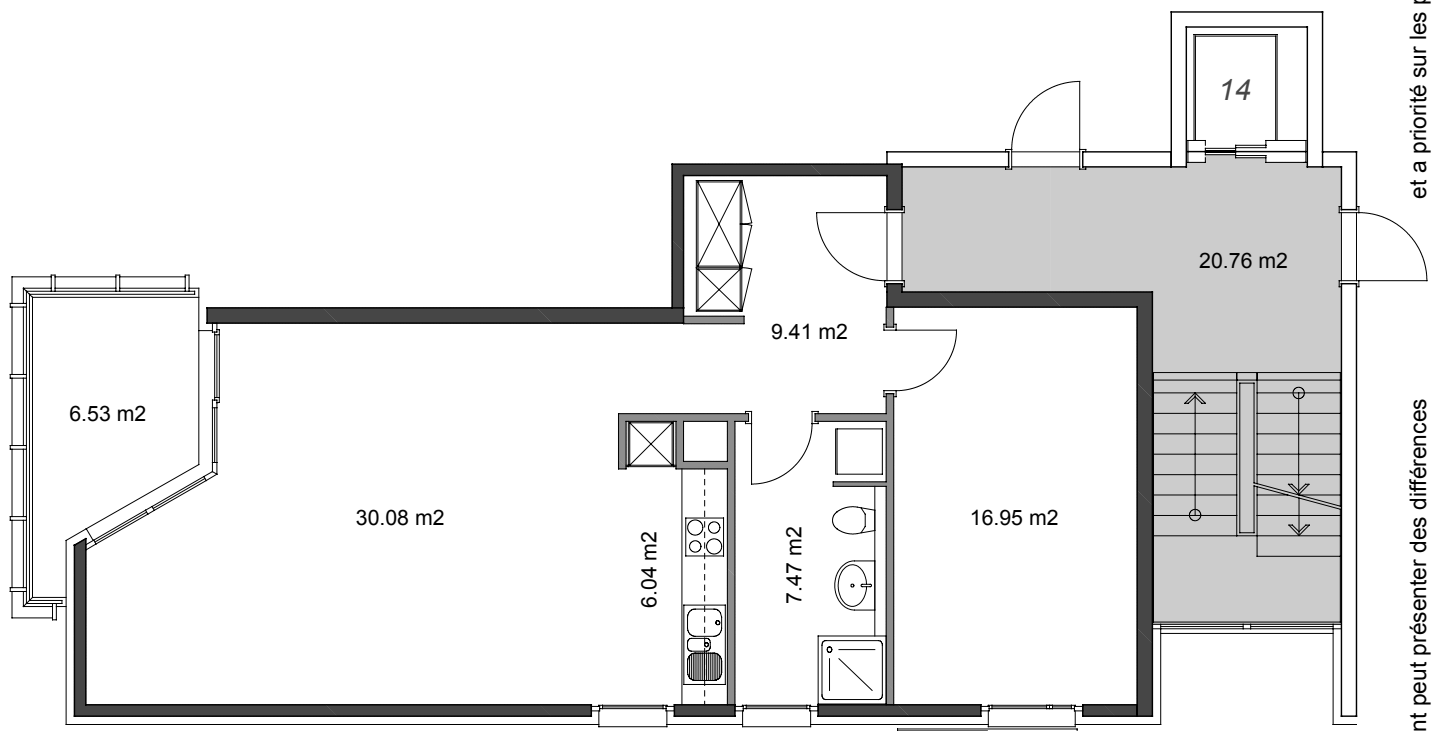

et a priorité sur les plans.



Plan à titre indicatif, sans garantie, le bâtiment peut présenter des différences

CUISINE	6.04 m ²	CHAMBRE 1	30.08 m ²
SALLE DE BAINS	7.47 m ²	CHAMBRE 2	16.95 m ²
HALL ENTREE	9.41 m ²		

SURFACE APPARTEMENT 69.95 m²

BALCON 6.53 m²

AVEC BALCON 76.48 m²

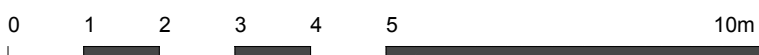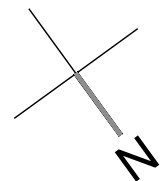

1 centimètre = 1 mètre