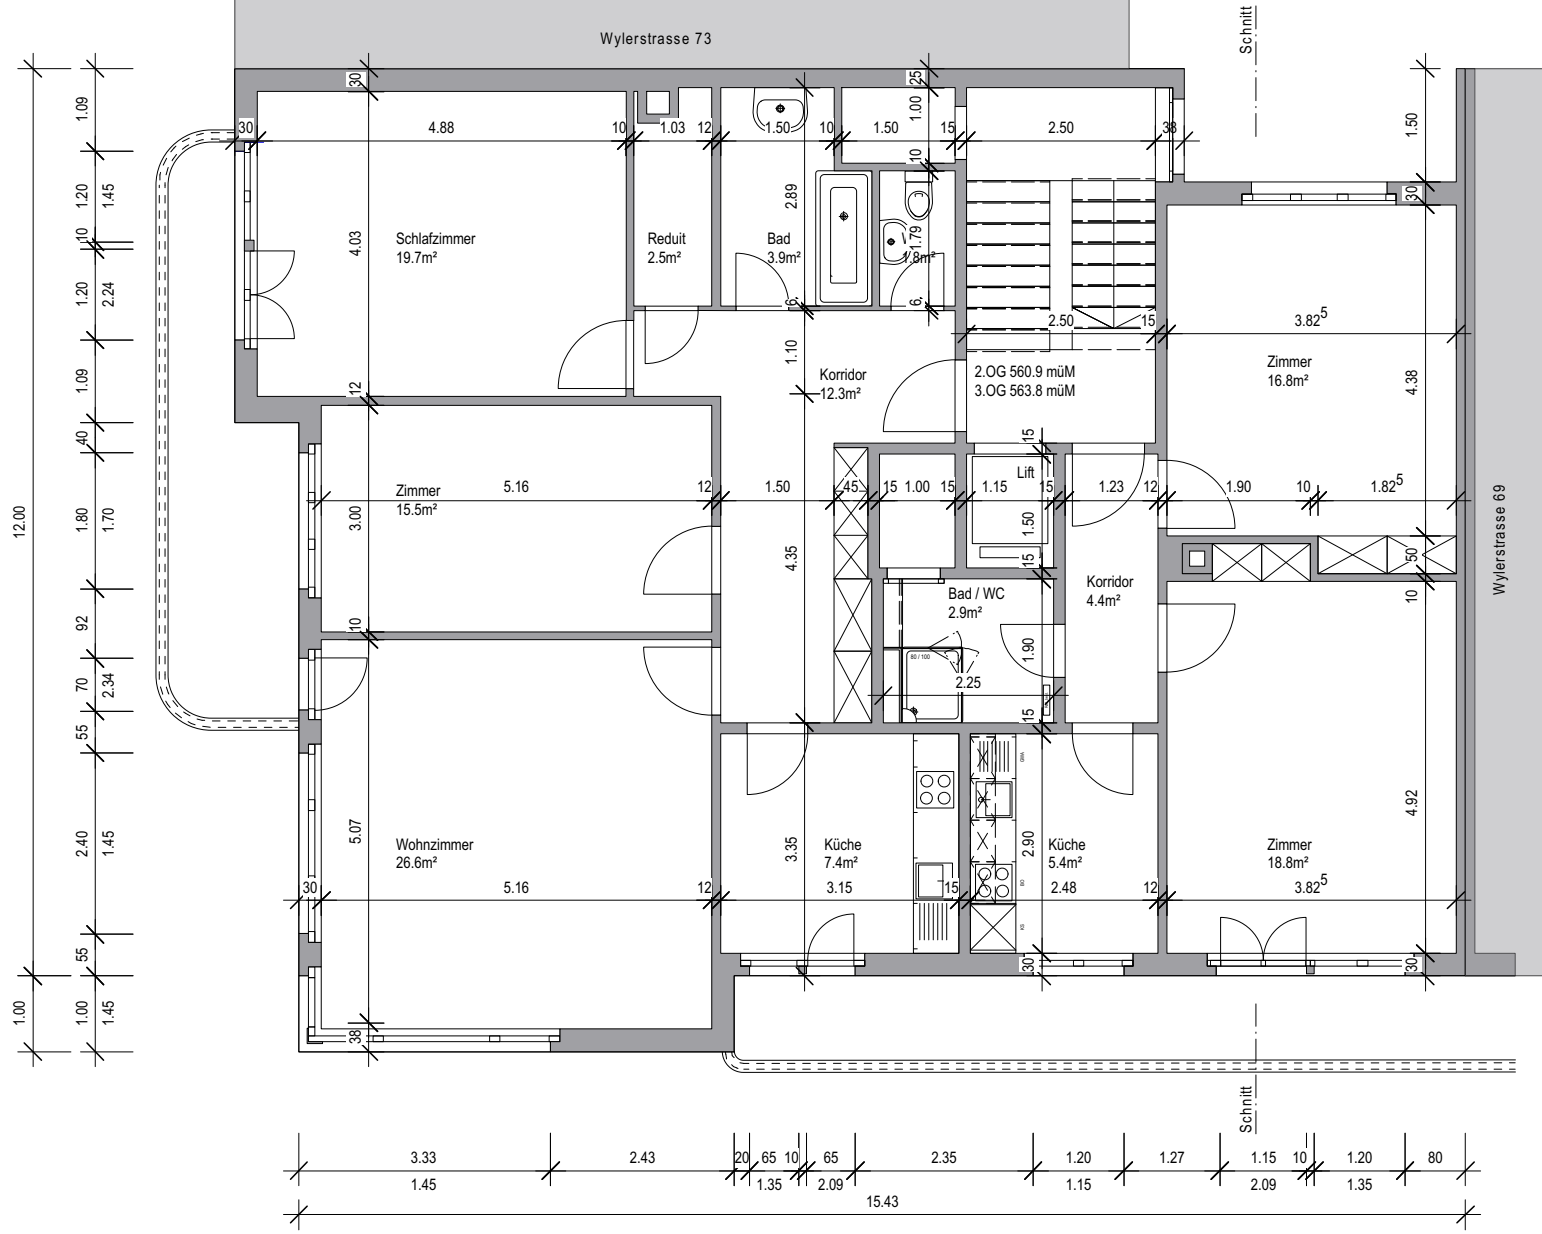


Objektnummer  
0333.07

Objektbezeichnung  
Wylersstrasse 71, Strangsanierung links

Objektadresse  
Wylersstrasse 71, 3014 Bern

Plannummer  
401.5

Plan­titel  
**Grundriss**

Mst.  
1:100

**2. Obergeschoss**

Erstellt  
09.03.2021

Rev.

Gez.  
hoj/uhl

Dateiname

0333.07\_Wylersstrasse71\_AF\_vwx

Von Graffenried AG Liegenschaften  
Planung und Architektur  
Marktgass-Passage 3  
3000 Bern 7  
www.graffenried.ch  
Tel. +41 31 320 55 11

