


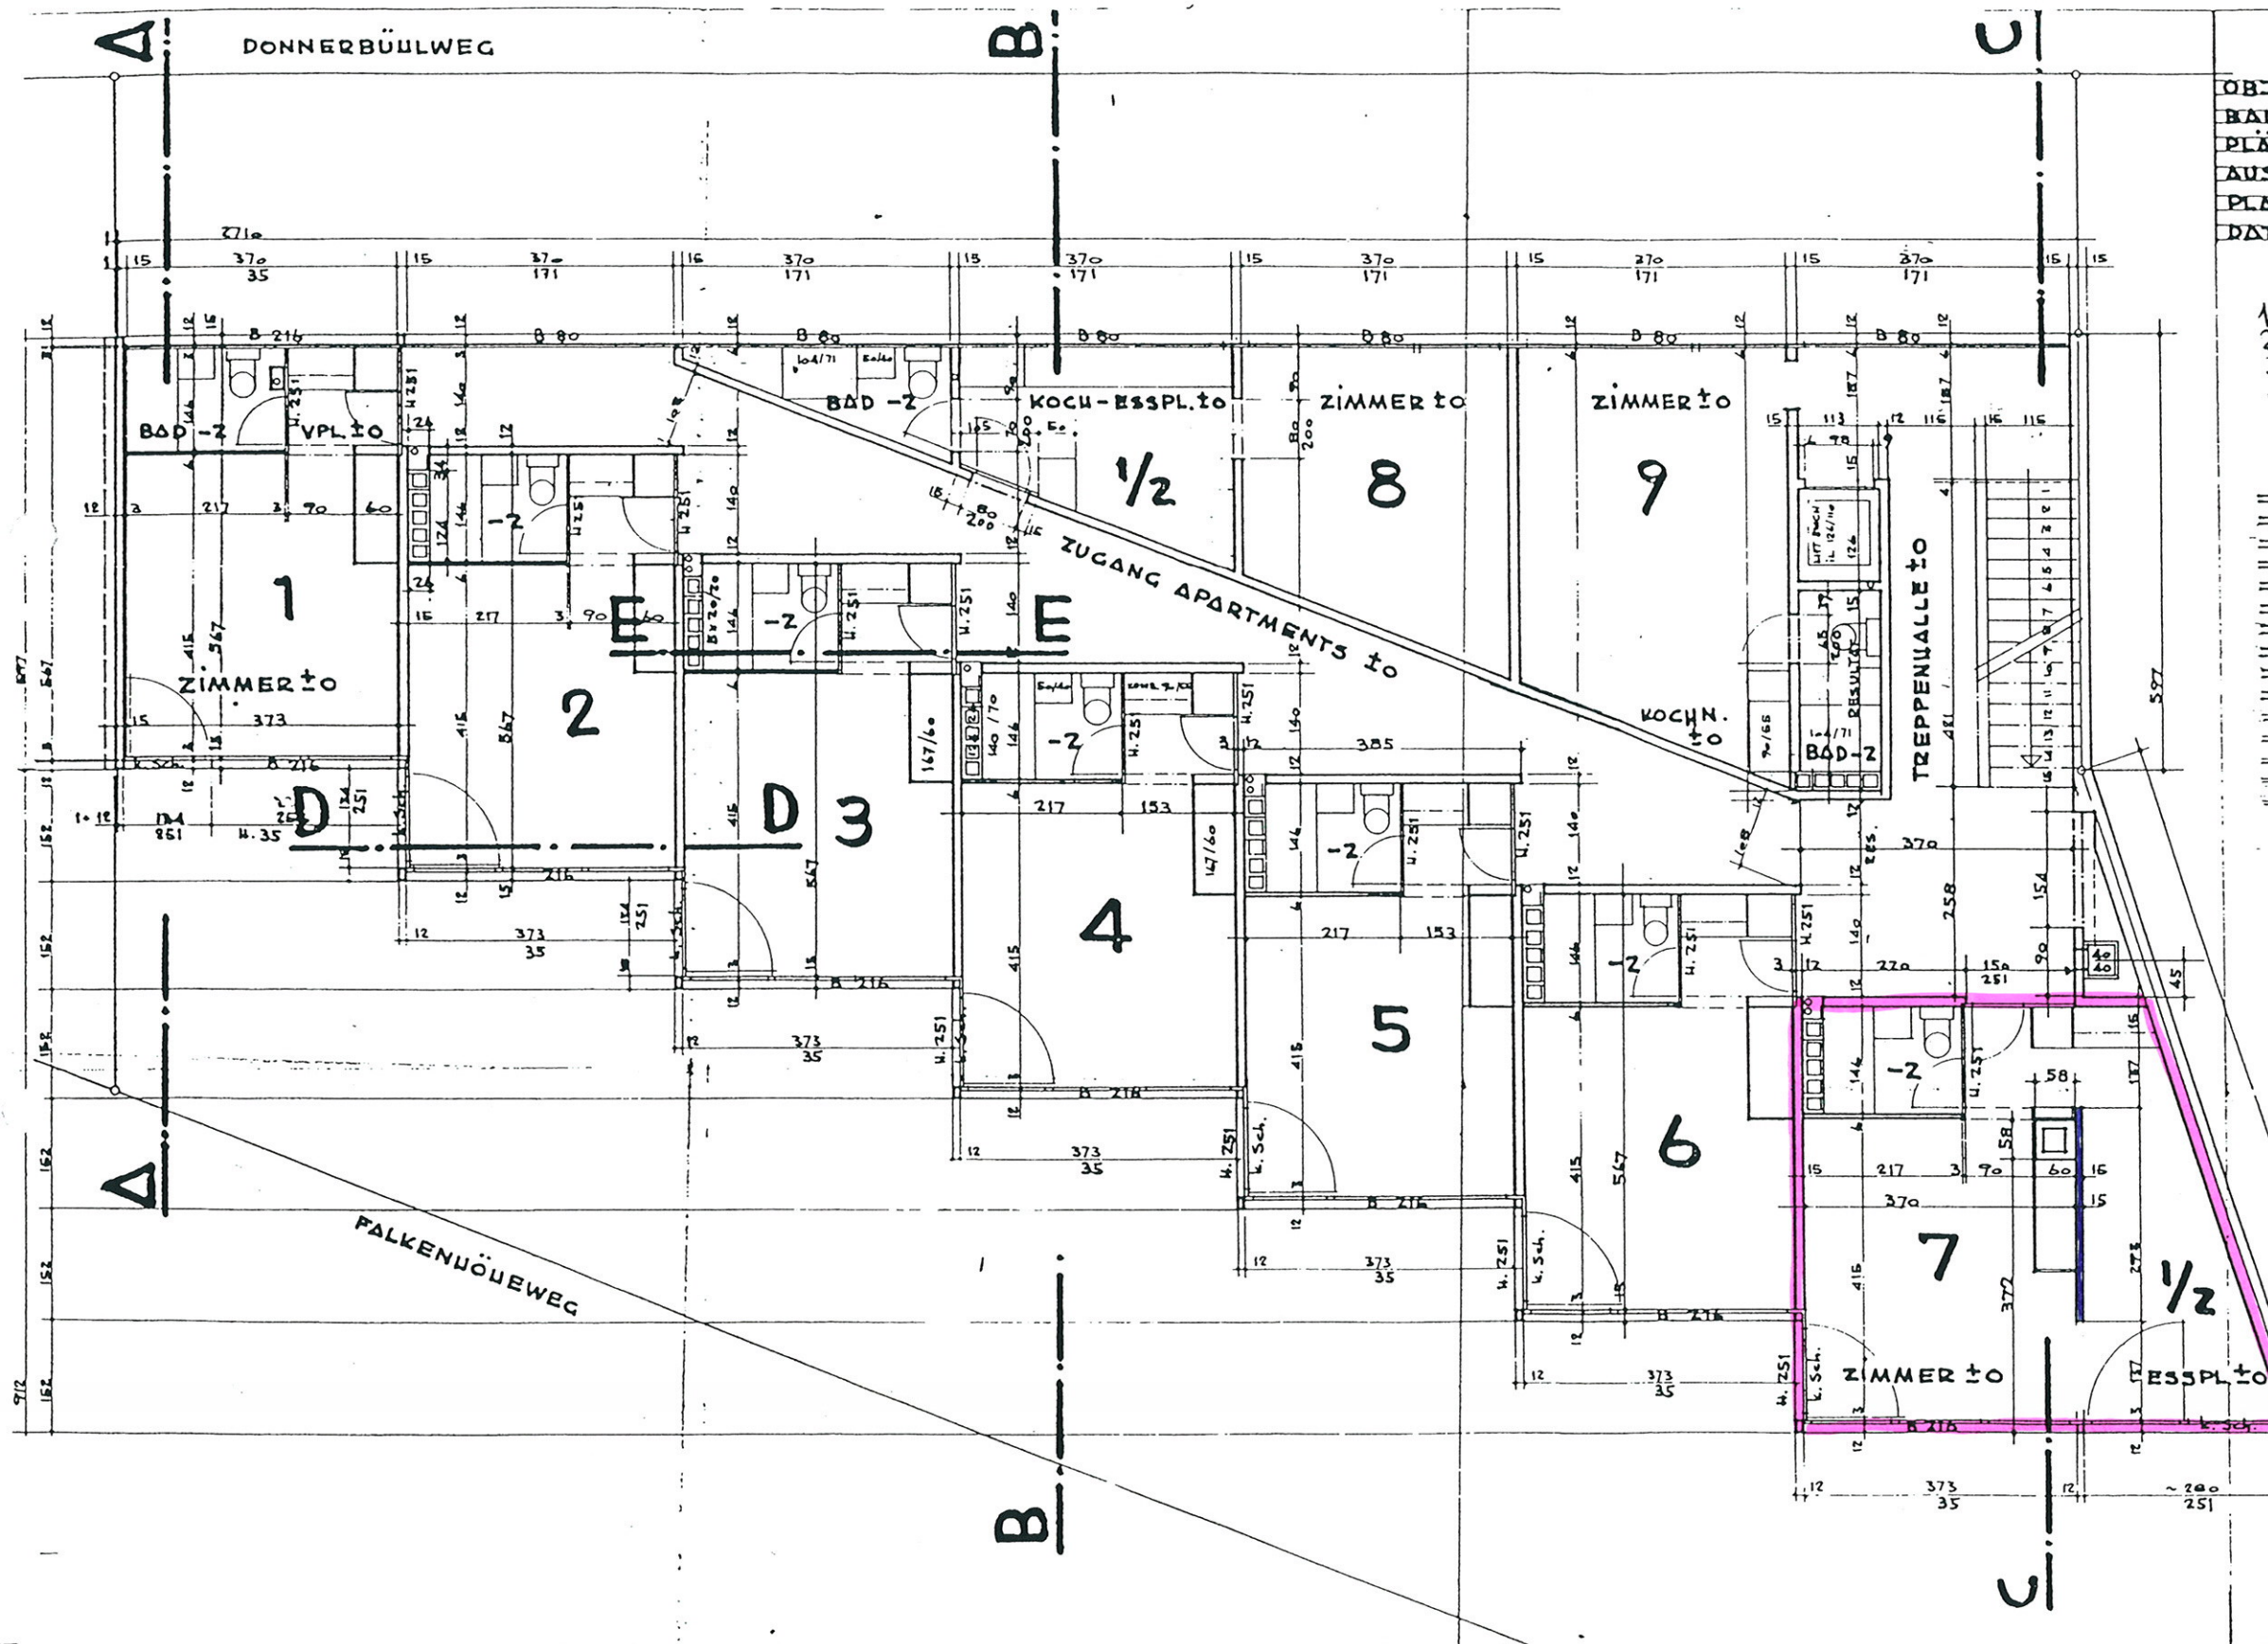

OBJEKT: APARTEMENTHAUS DONNERBÜHLWEG 3 B
 BAUHERR: G. LIEBI
 PLÄNE: A. M. GYSIN, ARCH. KORNHAUS PL. 6
 AUSFÜHRUNG: JOS. STUCKI, ARCH. BREITENBRUNST 2
 PLAN/ARBEIT: VIER OBERGESCHOSSE
 DATUM: MST. 1.30 18.5.60 84/45 DE. GY.

1. OBERGESCHOSS 565.03
 2. " " 567.71
 3. " " 570.39
 4. " " 573.07

18.1.60
 18.1.60

BESTEHEND
 BETON
 BETON ARMERT
 BACKSTEIN VERPUTZ
 CEMENTSTEIN
 BACKSTEIN - SICHTMAUER
 KAMINSTEIN
 OBEN
 UNTEN
 KANALISATION
 SICHERLEITUNG
 HOLZ
 VORFABRIZIERTE KANÄLE
 KORK ISOLATION
 DACHWASSER
 ABLAUFE