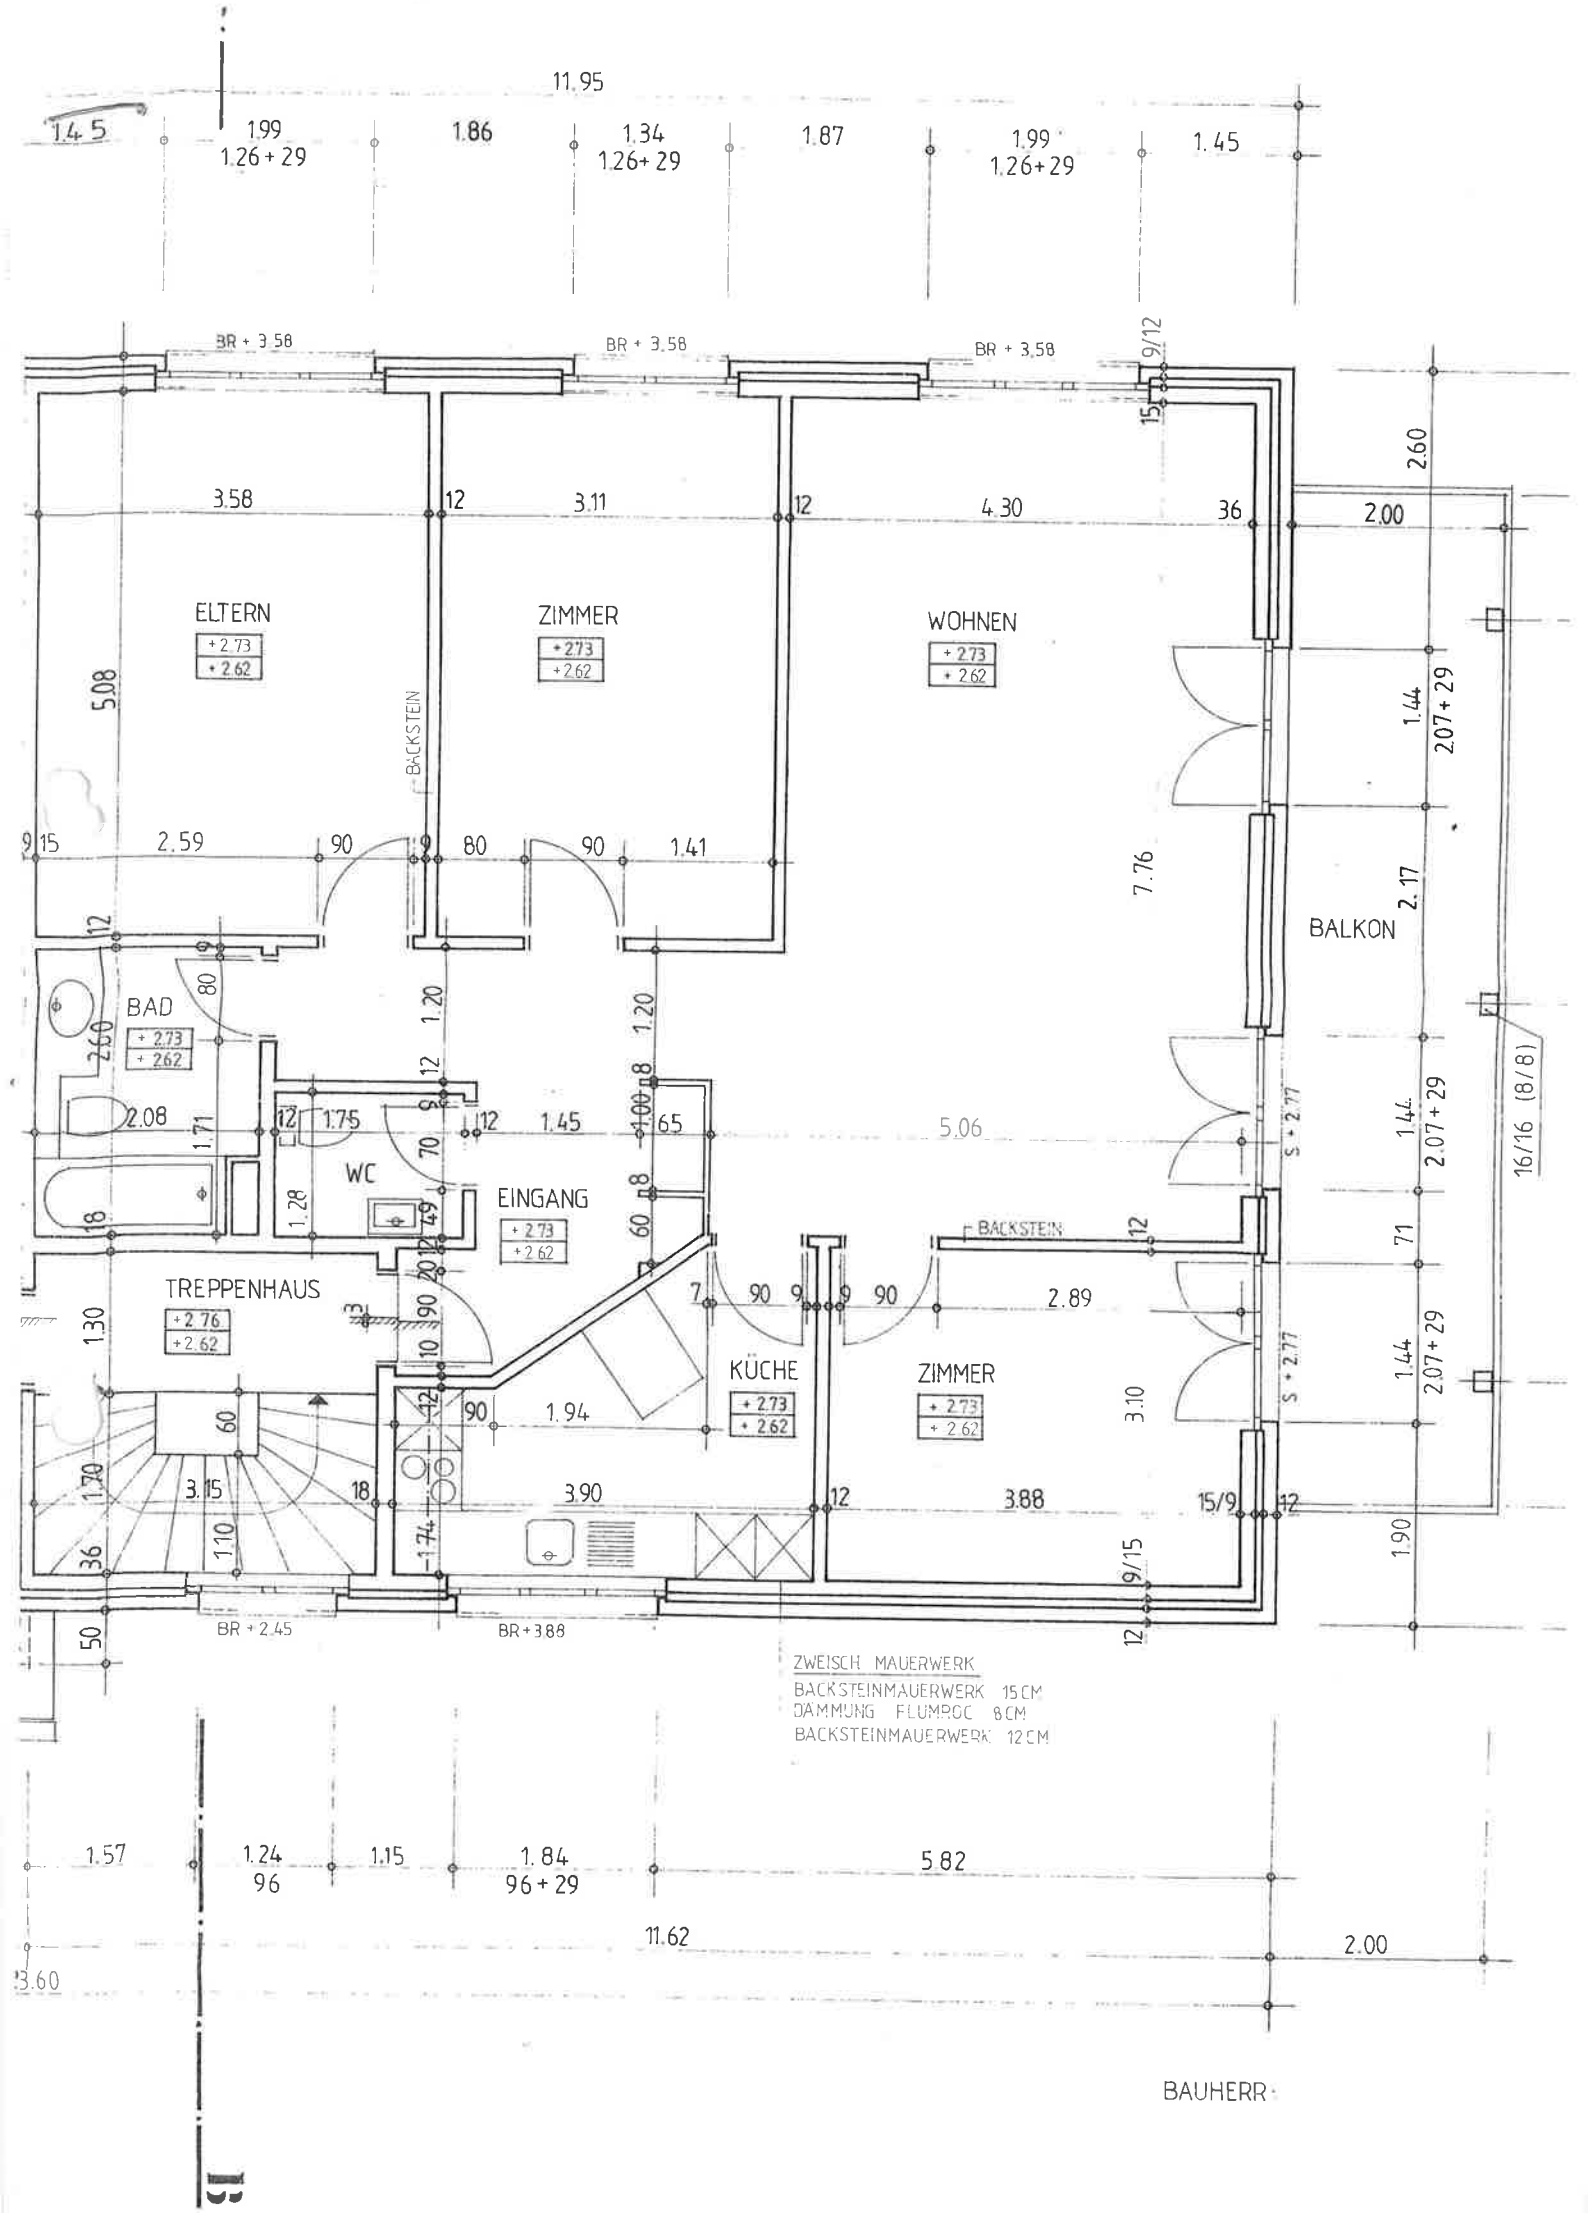
11.95
1.45
1.99
1.26+29
1.86
1.34
1.26+29
1.87
1.99
1.26+29
1.45
BR + 3.58
BR + 3.58
BR + 3.58
ELTERN
+2.73
+2.62
ZIMMER
+2.73
+2.62
WOHNEN
+2.73
+2.62
BACKSTEIN
BAD
+2.73
+2.62
WC
EINGANG
+2.73
+2.62
TREPPENHAUS
+2.76
+2.62
KÜCHE
+2.73
+2.62
ZIMMER
+2.73
+2.62
BALKON
BACKSTEIN
BR + 2.45
BR + 3.88
16/16 (8/8)
ZWEISCH. MAUERWERK
BACKSTEINMAUERWERK 15 CM
DÄMMUNG FLUMROC 8 CM
BACKSTEINMAUERWERK 12 CM
1.57
1.24
96
1.15
1.84
96+29
5.82
11.62
2.00
3.60
BAUHERR