


1 2 3 4 5 Meter

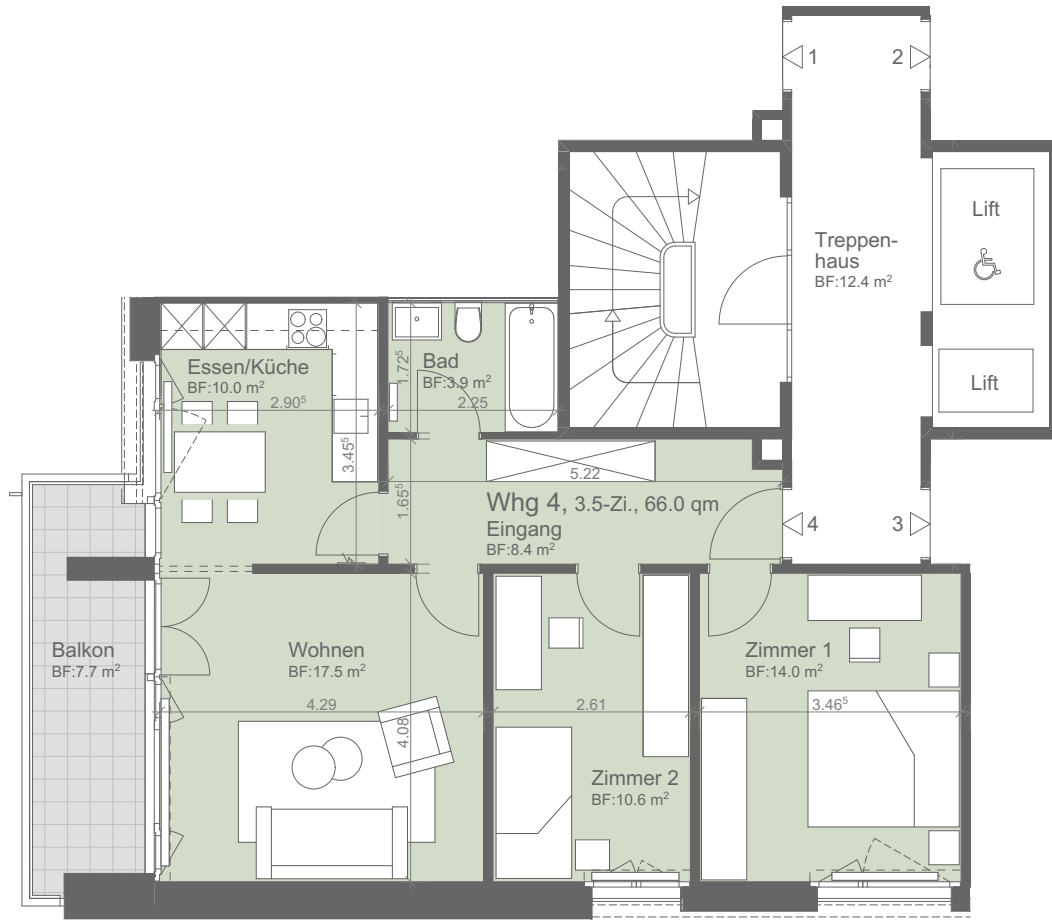

WOHNUNG 4

ZIMMER: 3½ Zimmer mit Balkon

WOHNFLÄCHE: 66.0 qm

AUSSENFLÄCHE: 7.7 qm

ETAGE: 1.-12. OG/ Regelgeschoss



Mst 1:100

6000_6010_MPL_Whg_4_3einhalbZi_20210818

AUFTRAGGEBER

SISKA Siska Immobilien AG
Brunngasse 6, 8400 Winterthur
+41 52 260 05 05

OBJEKT

6000/ 6010 MFH Isenringstrasse
Isenringstrasse 3 und 9
9200 Gossau

PHASE


Vermarktung
Vermietung
Verwaltung

PLANTITEL / MST / FORMAT

6000_6010_MPL_Whg_4_3einhalbZi_20210818
M 1 : 100 / =A4
M 1 : ----- / =A3

ERSTELLT / REVIDIERT

erstellt: 15.07.2021 / stem
rev.: 28.07.2021 / stem

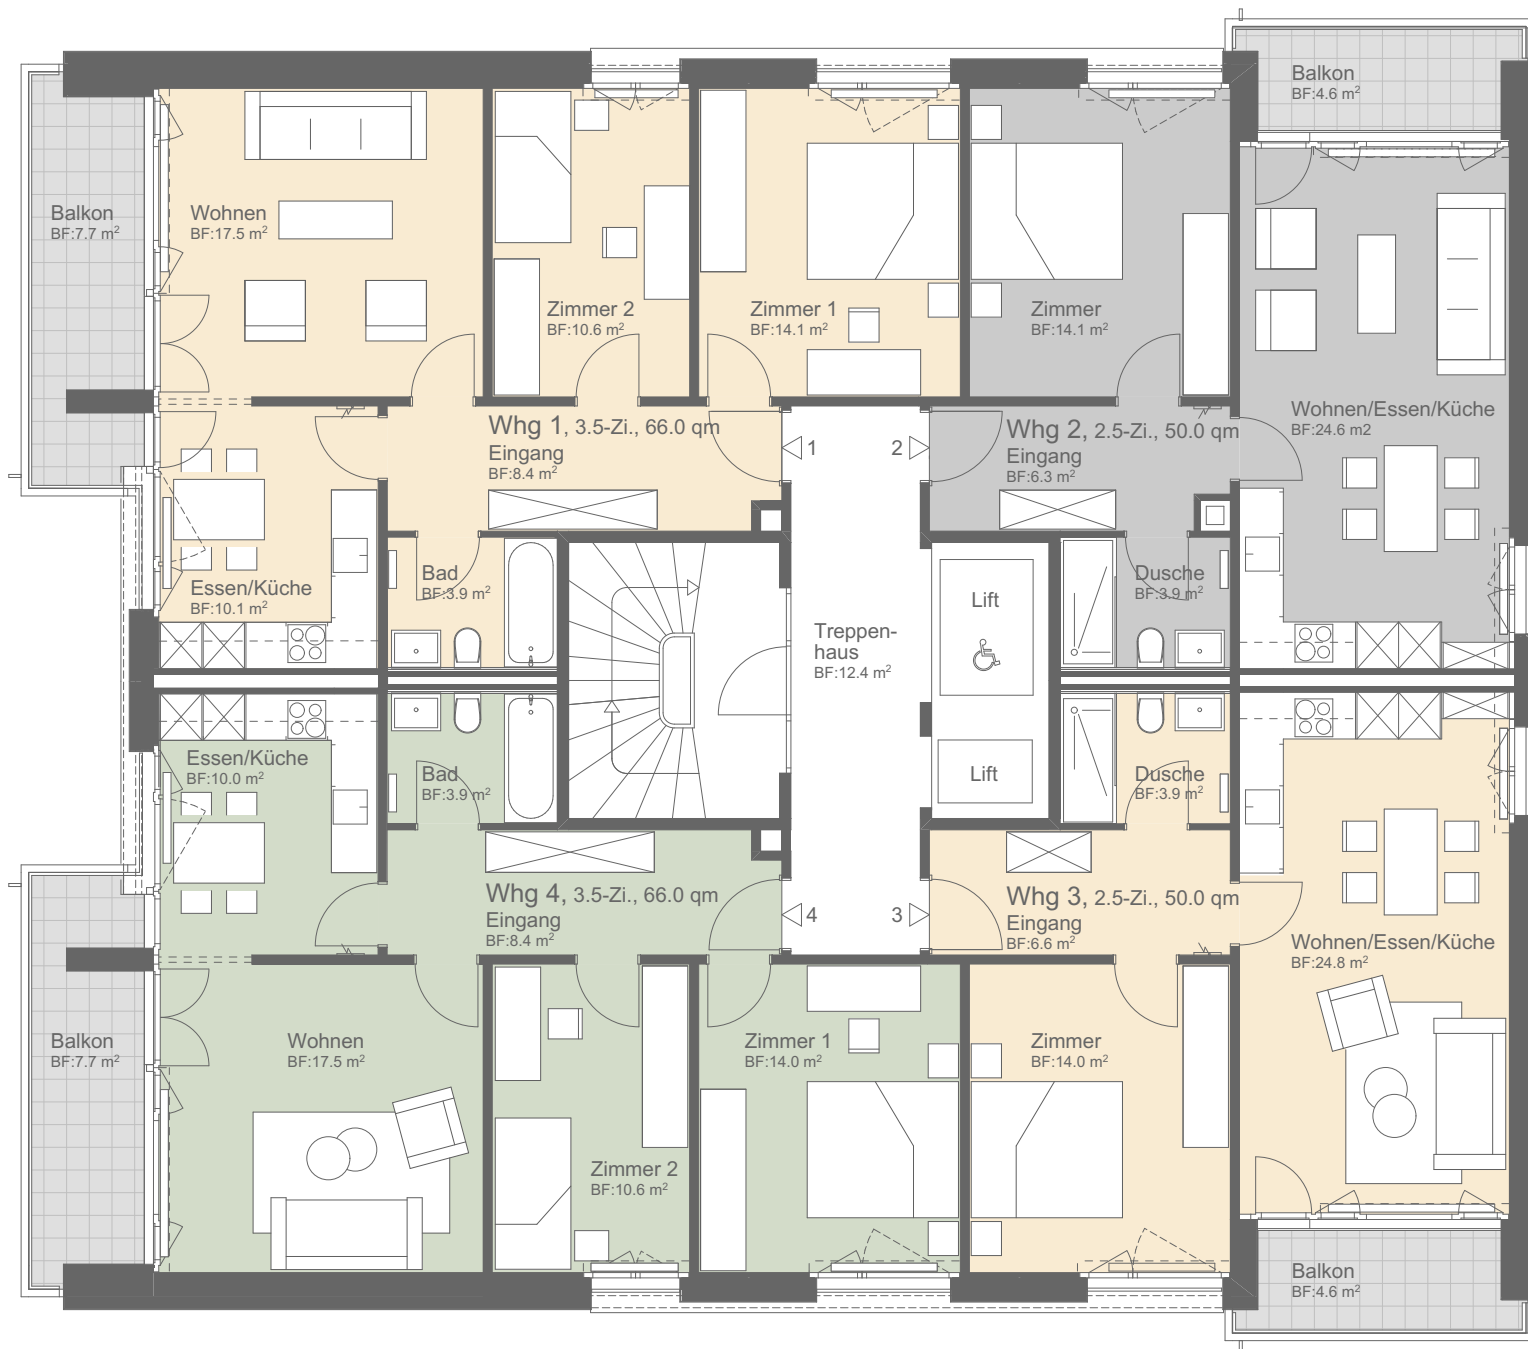

1.-12. Obergeschoss



Erdgeschoss

AUFTRAGGEBER



SISKA Immobilien AG
Brunngasse 6, 8400 Winterthur
+41 52 260 05 05

OBJEKT

6000/ 6010 MFH Isenringstrasse
Isenringstrasse 3 und 9
9200 Gossau

PHASE

Vermarktung
Vermietung
Verwaltung

PLANTITEL / MST / FORMAT

6000_6010_MPL_EG_Erdgeschoss_20210728
M 1 : 100 / =A4
M 1 : ---- / =A3

ERSTELLT / REVIDIERT

erstellt: 15.07.2021 / stem
rev.: 28.07.2021 / stem