





Überbauung Mutschellenplatz

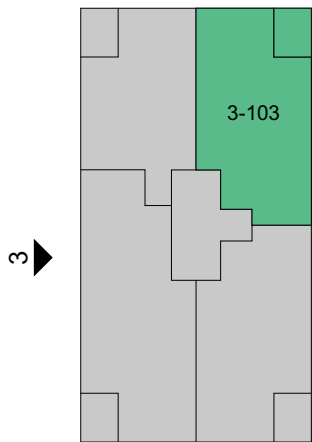


3.5 Zimmerwohnung Nr. 3-103

Im 1. Obergeschoss, Mutschellenplatz 3

Hauptnutzfläche:	84.5m²
Aussennutzfläche / Loggia:	7.1m²
Gesamtfläche:	91.6m²
Nebennutzfläche / Keller:	6.1m²

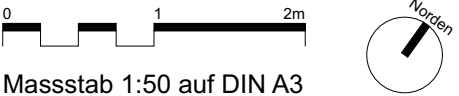


Alle Flächenangaben und Masse auf den Plänen sind approximativ

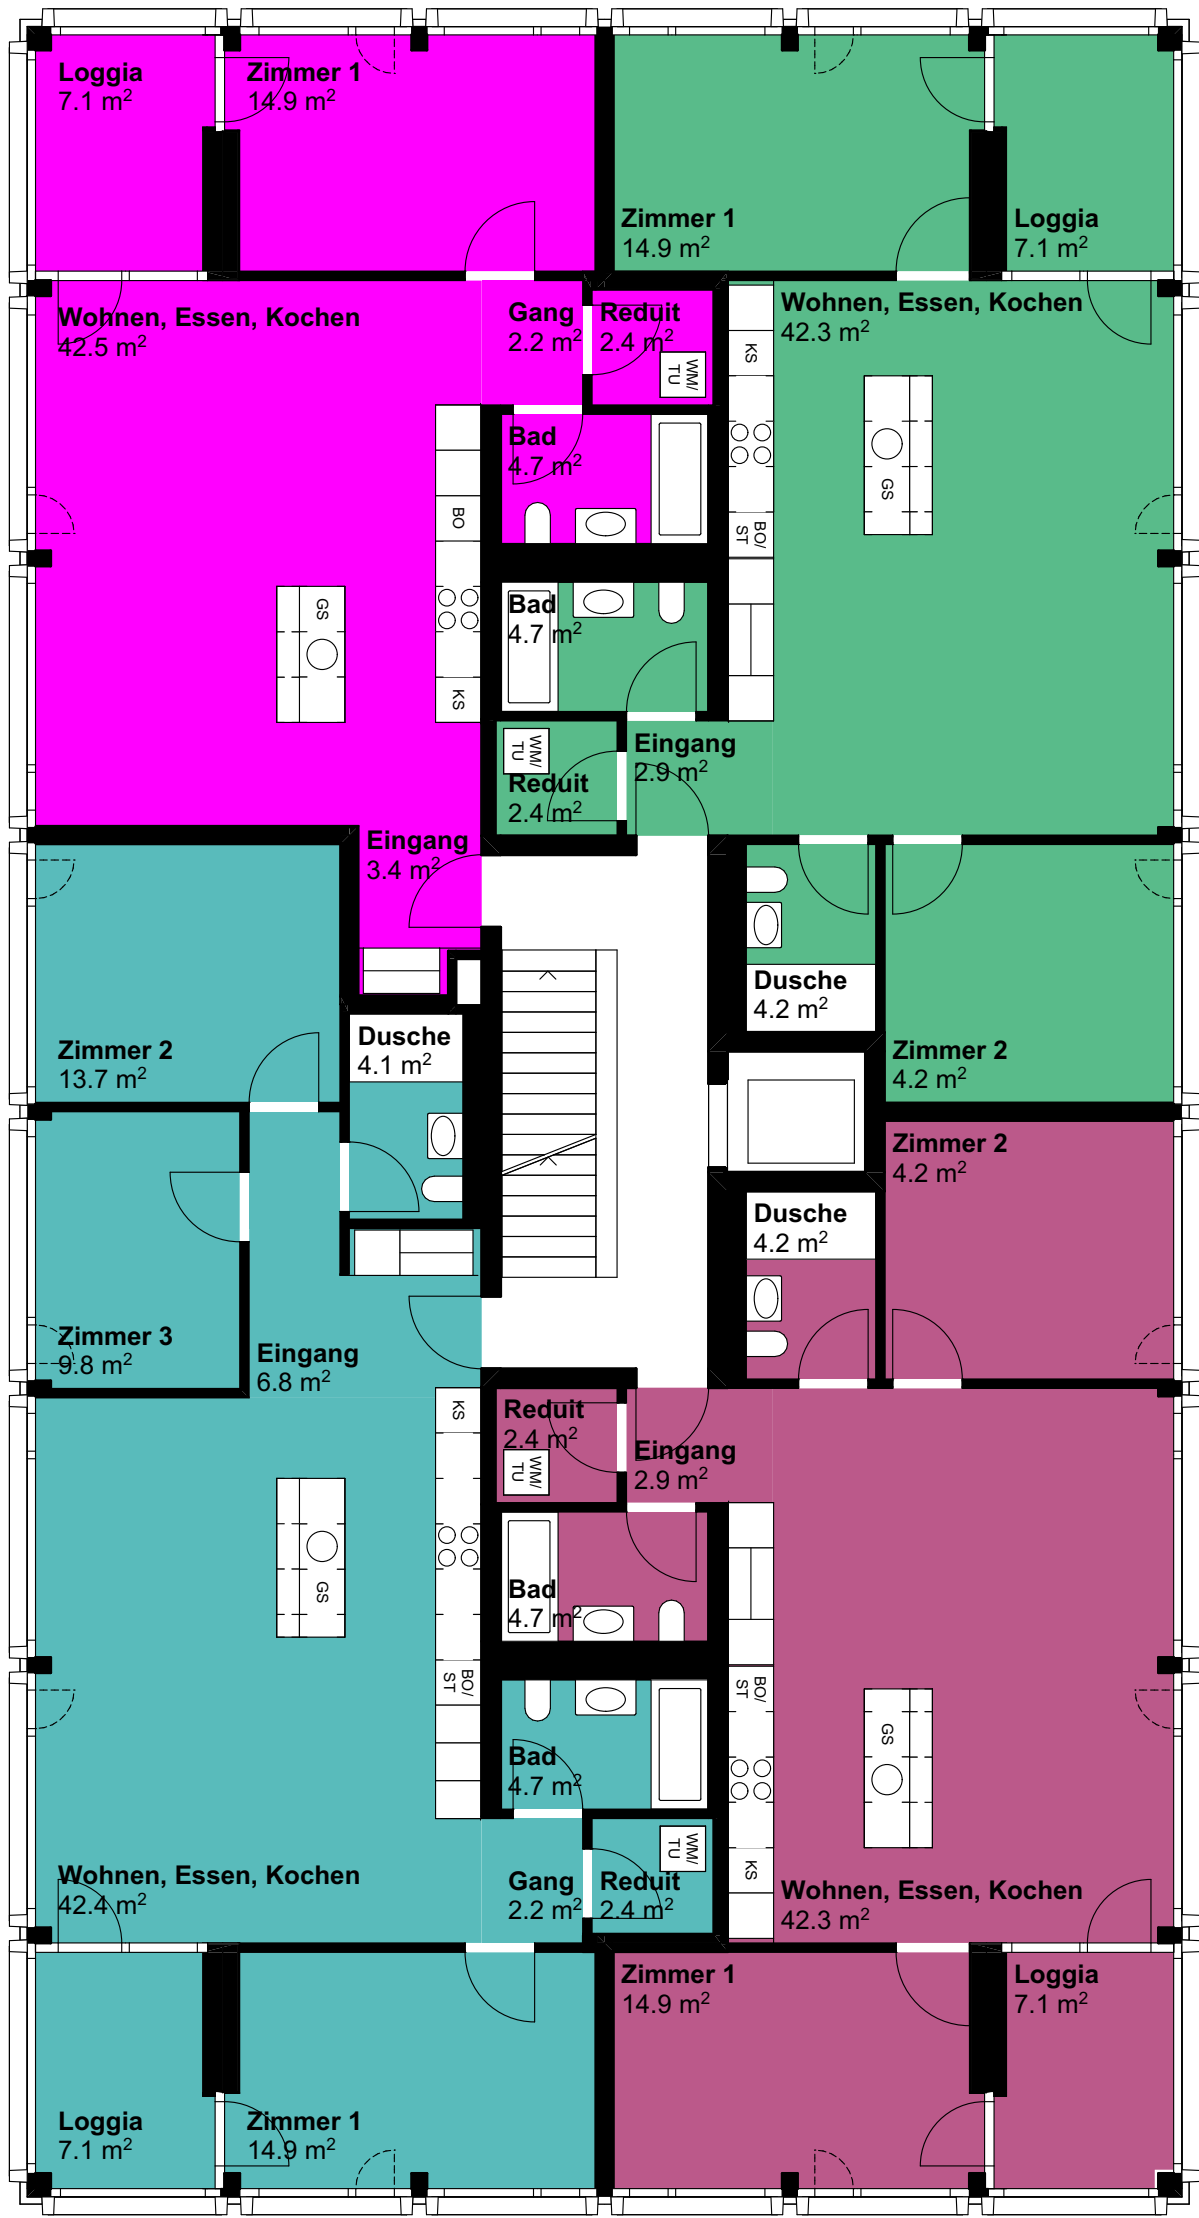

3


Wohnungen
Im 1. Obergeschoss, Mutschellenplatz 3

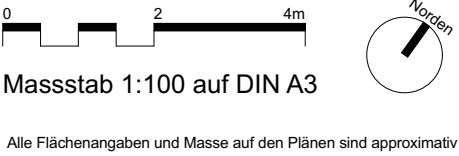

Alle Flächenangaben und Masse auf den Plänen sind approximativ




Überbauung Mutschellenplatz

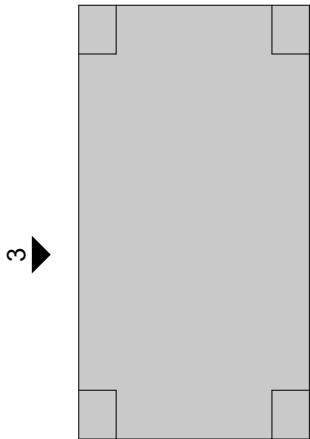

Kellerabteile

Im 1. Untergeschoss, Mutschellenplatz 3

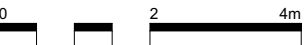

Massstab 1:100 auf DIN A3



Alle Flächenangaben und Masse auf den Plänen sind approximativ