


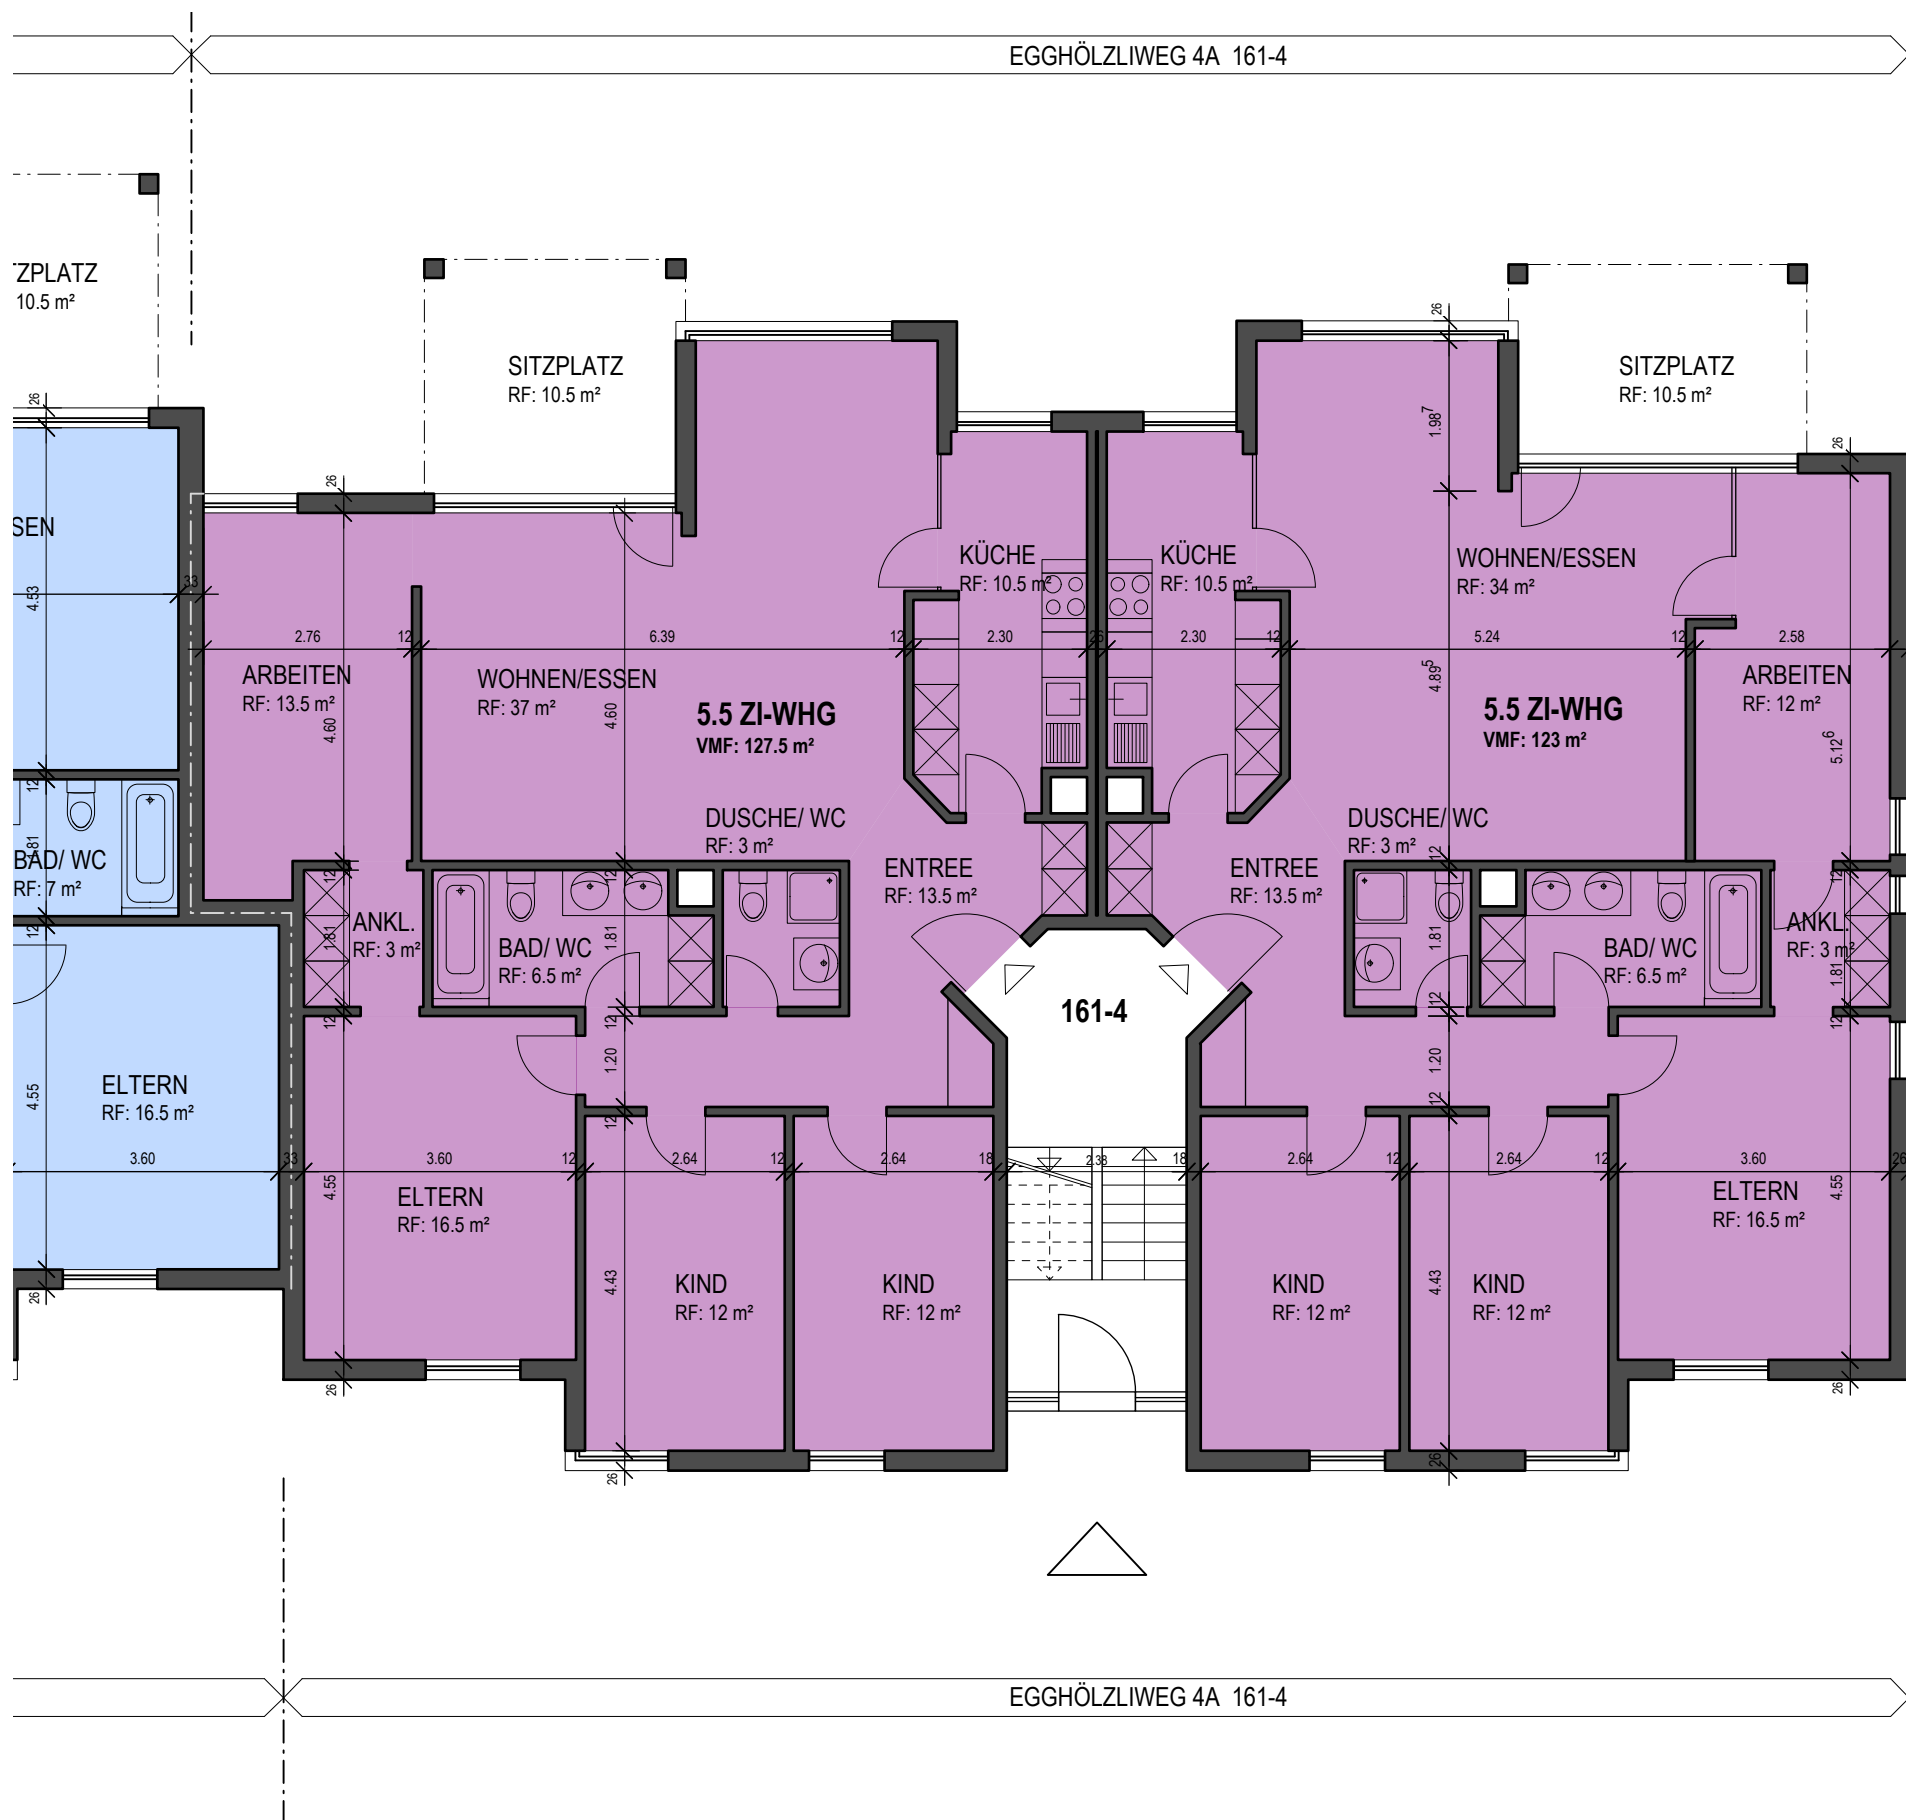

0 1 2 3 5 10m


OK UG ± 0.00 = 557.35 M.Ü.M.

Egghölzliweg 4A, in Muri

Erdgeschoss Mst. 1:100

VON GRAFFENRIED AG
Liegenchaften Planung und Architektur
Marktgasse Passage 3 3000 Bern 7
Tel. +41 31 320 55 11 Fax. +41 31 320 55 12

9103.21_111_EG_4A_100 Plannr.: 111

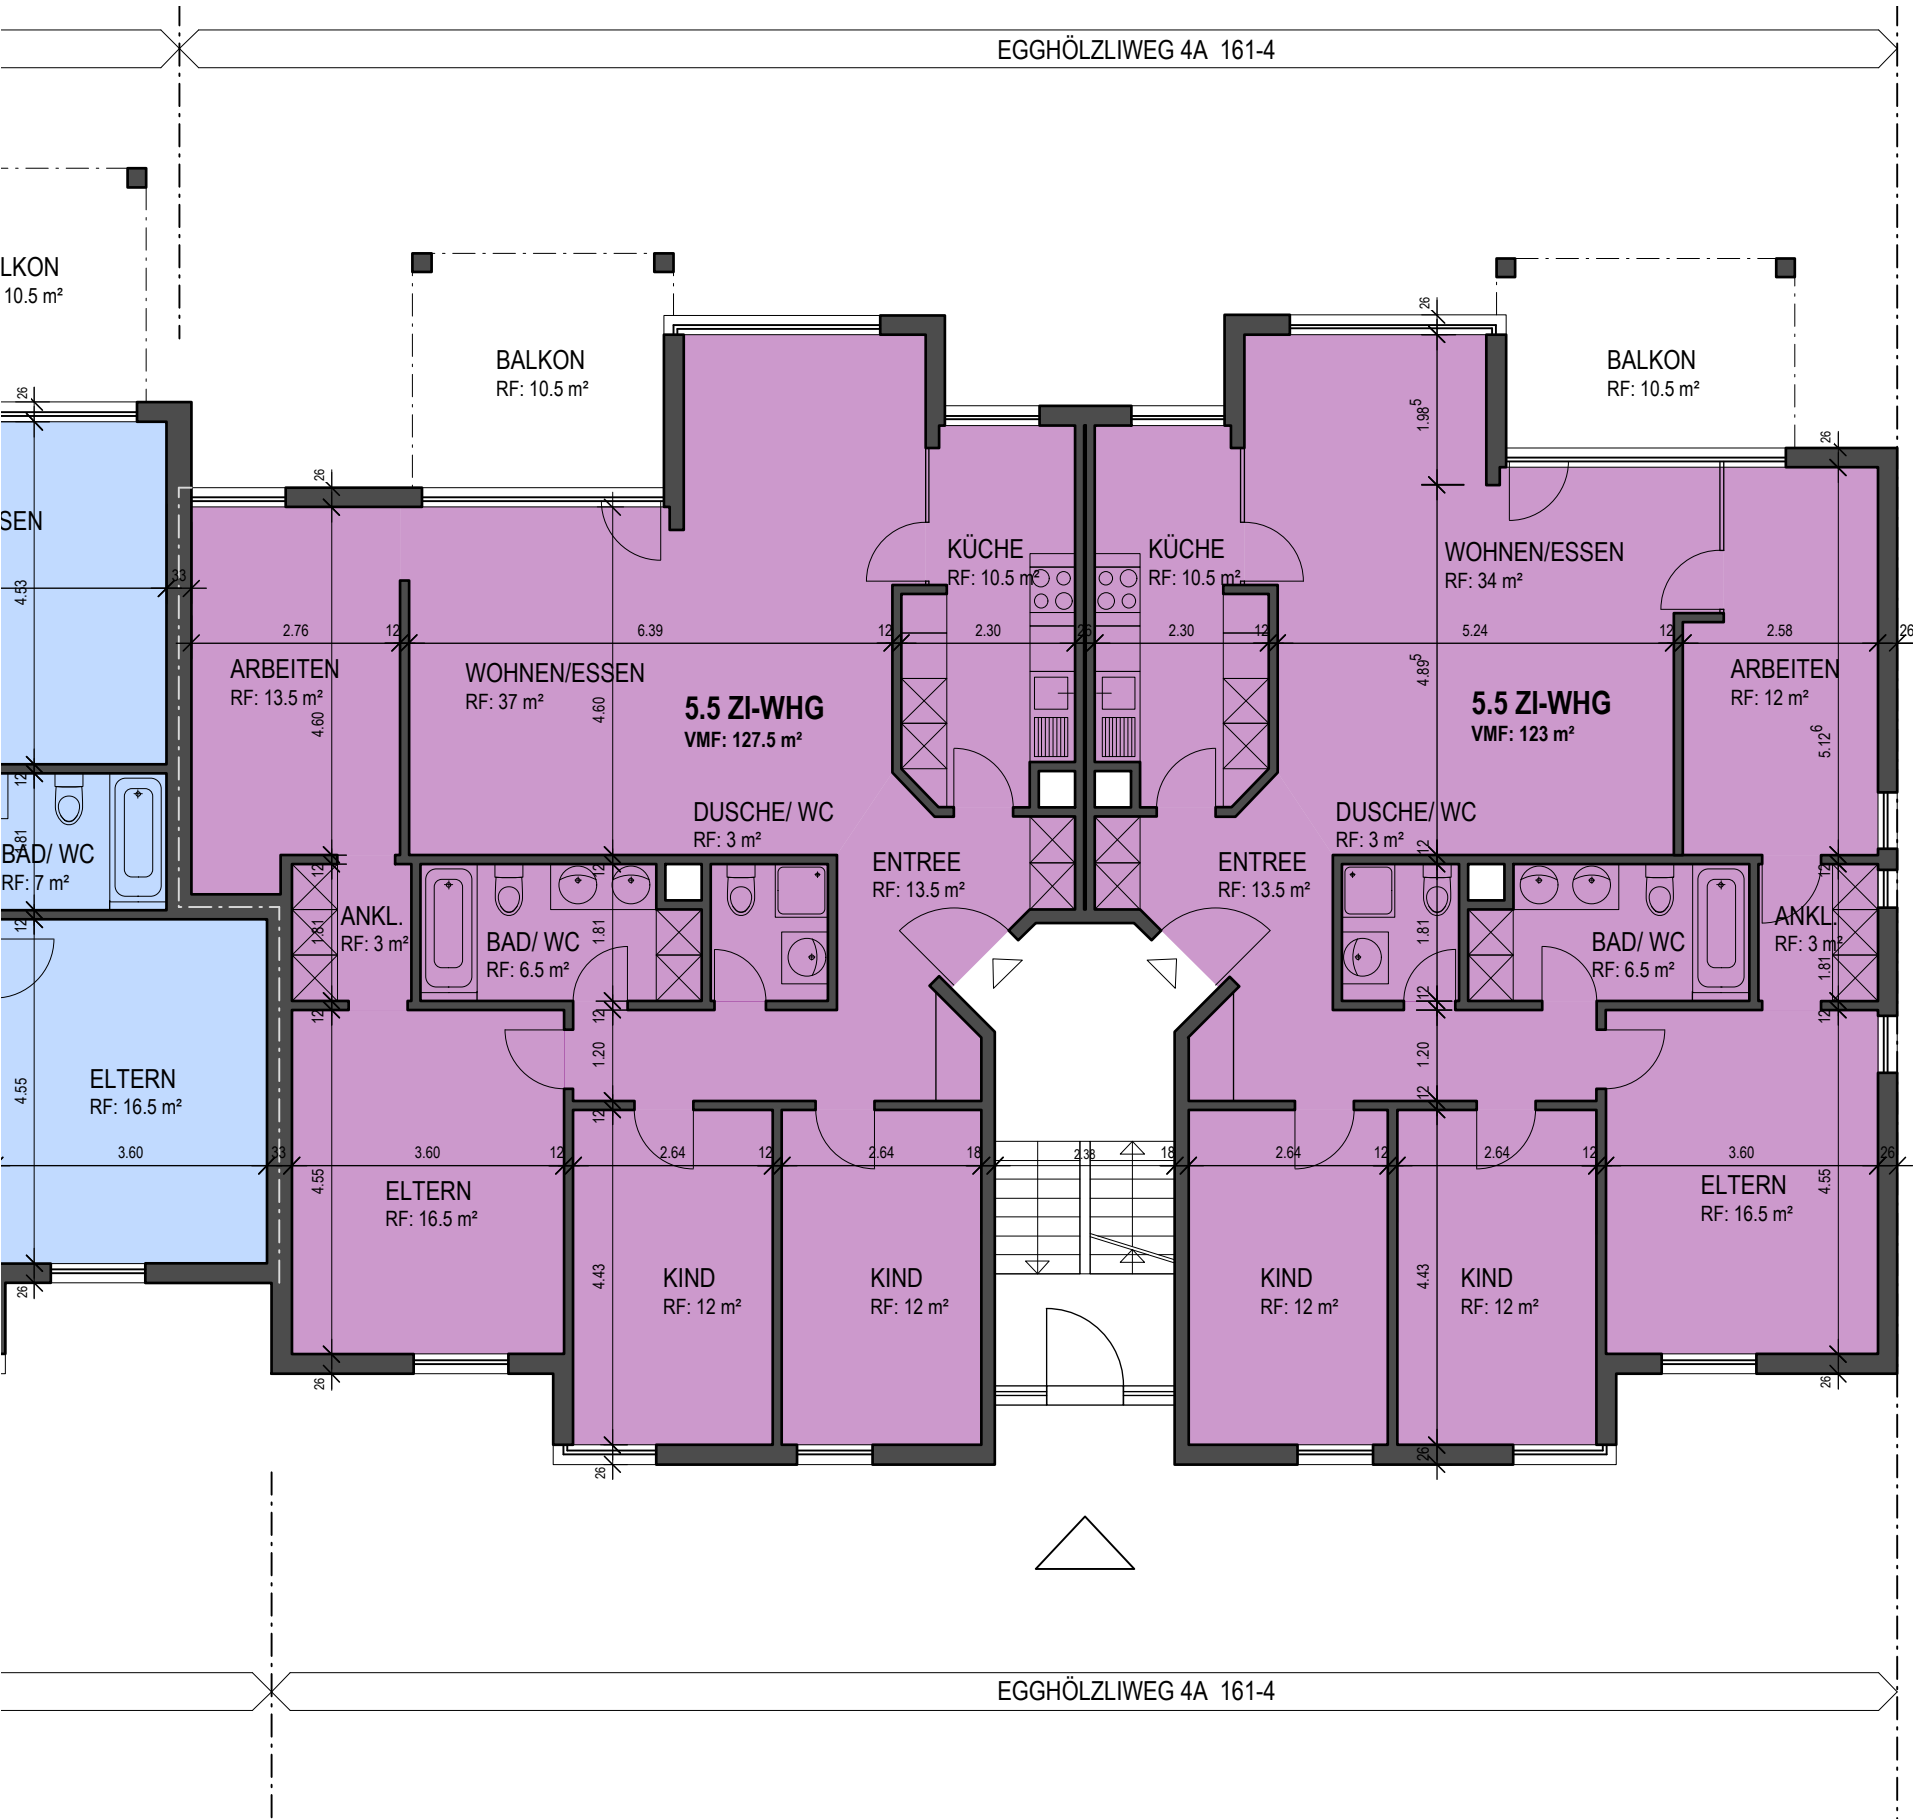

0 1 2 3 5 10m

OK UG ± 0.00 = 557.35 M.Ü.M.

Egghölzliweg 4A, in Muri


1. Obergeschoss

Mst. 1:100

Gr.: A3
Gez.: aud
Dat.: 09.02.09
Kor.: .

VON GRAFFENRIED AG
Liegenchaften Planung und Architektur
Marktgasse Passage 3 3000 Bern 7
Tel. +41 31 320 55 11 Fax. +41 31 320 55 12

9103.21_112_10G_4A_100 Plannr.: 112

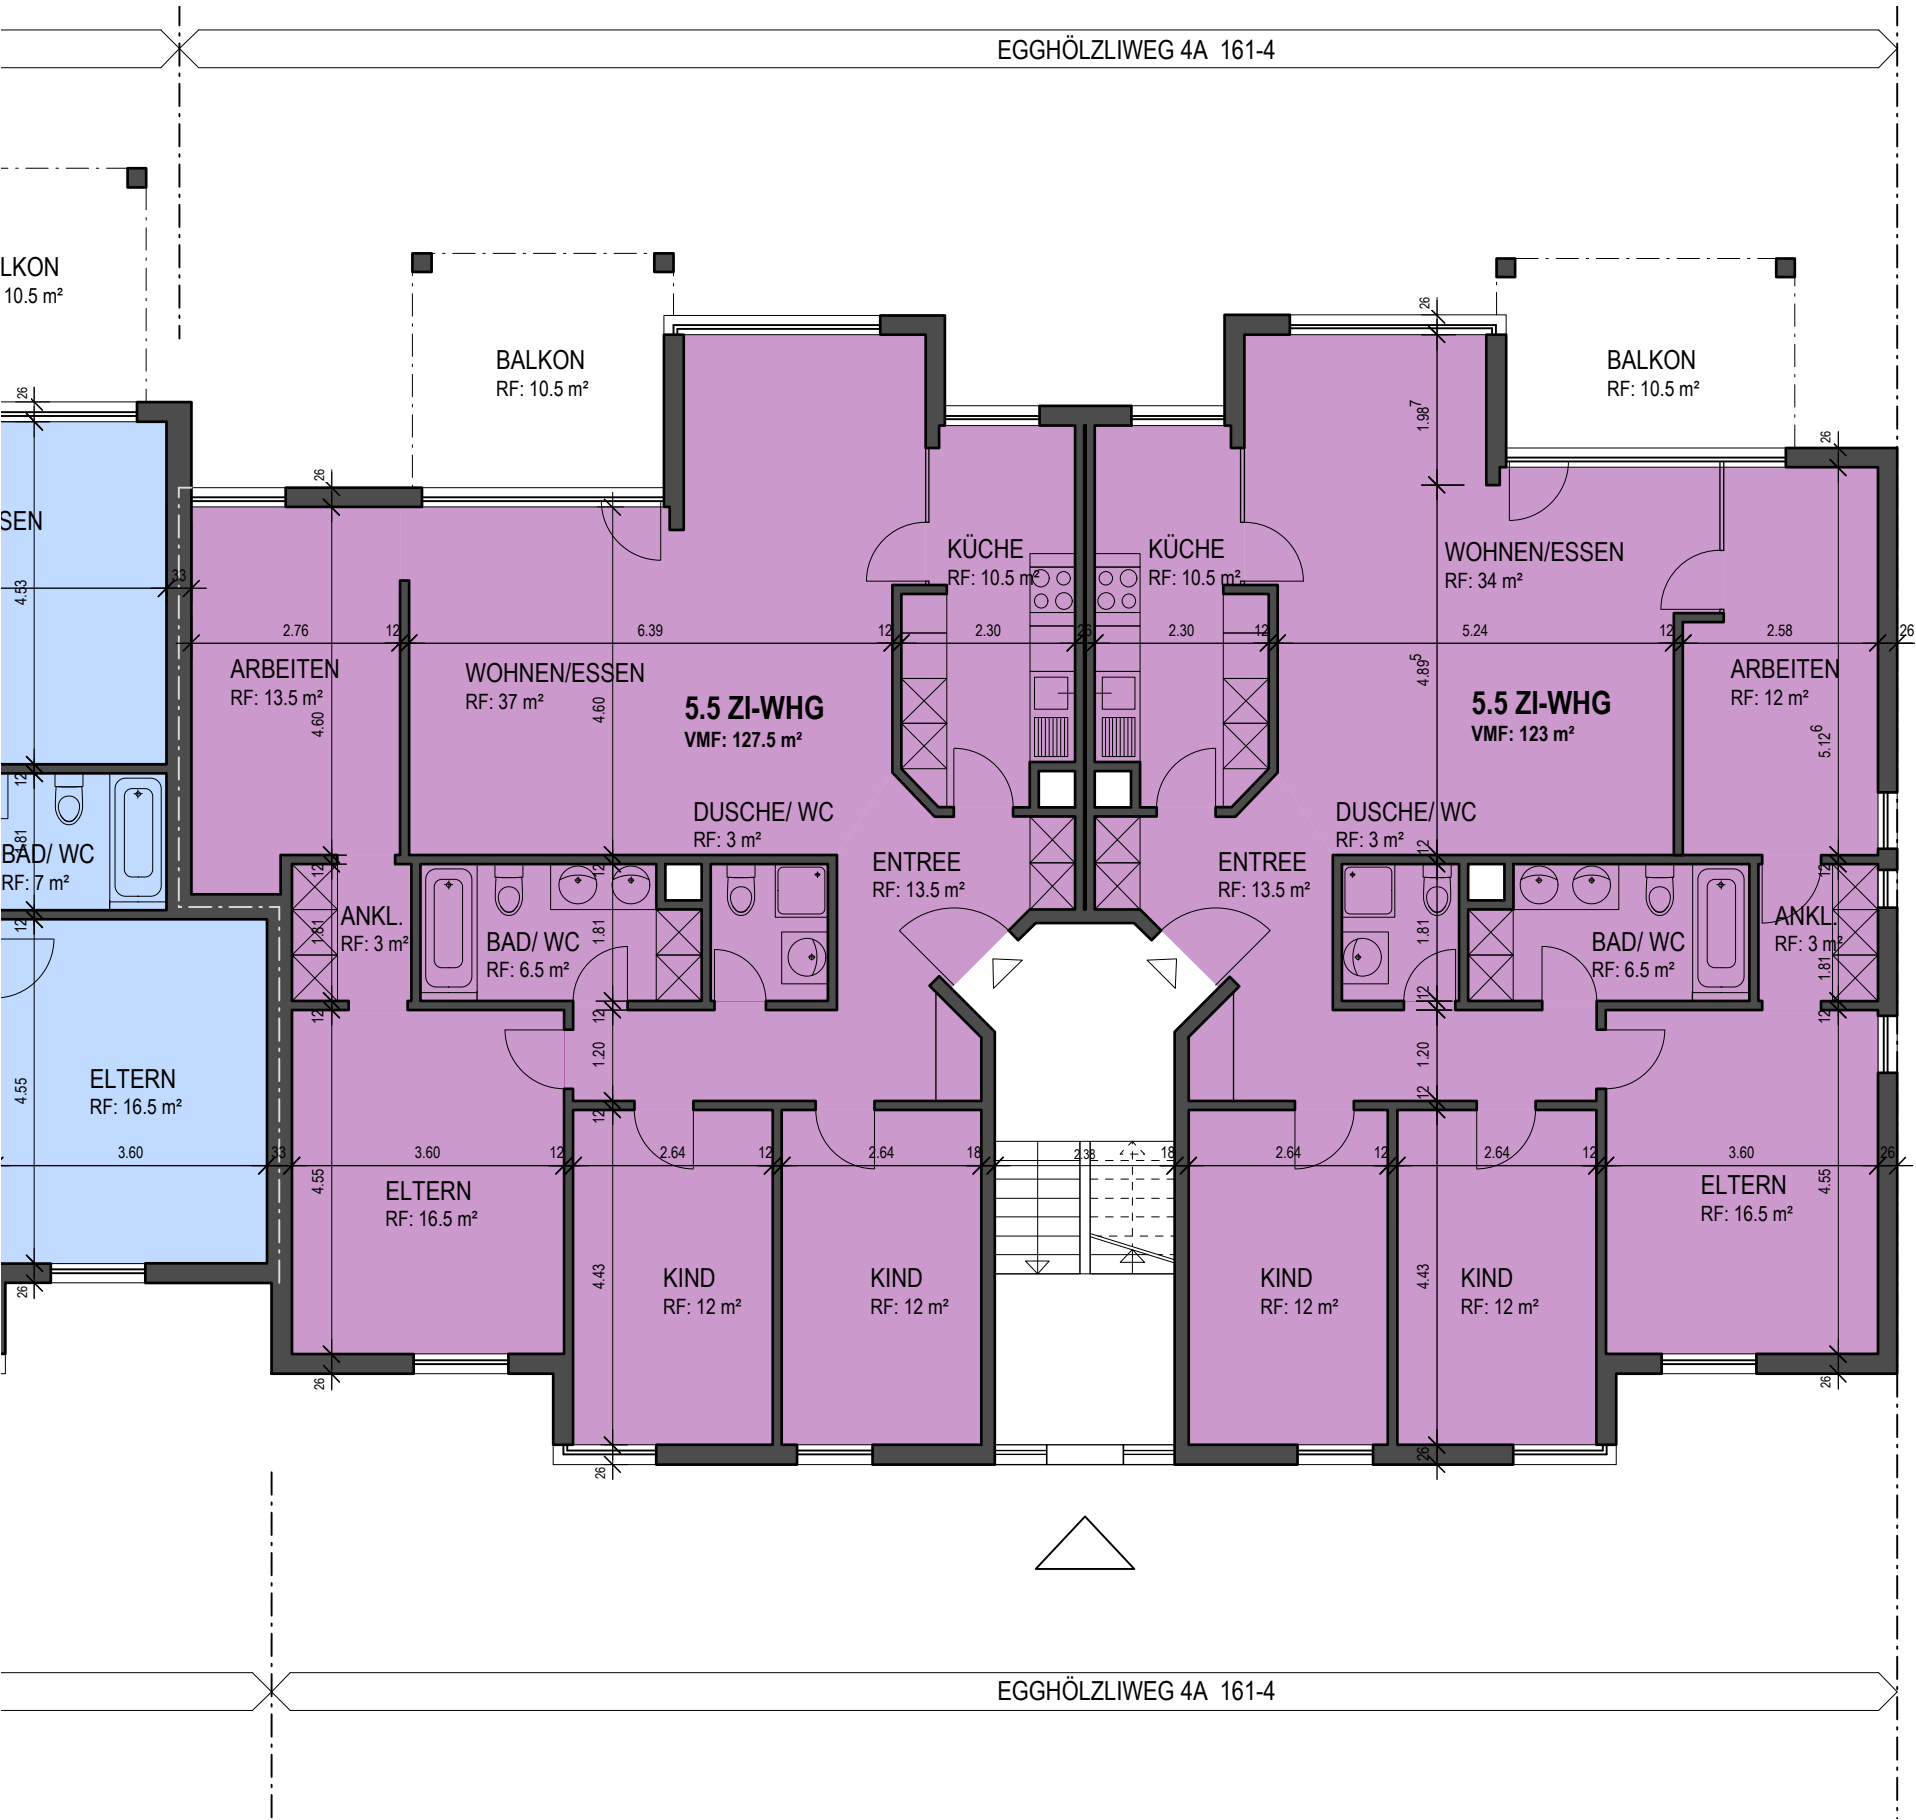


2. Obergeschoss

Mst. 1:100

VON GRAFFENRIED AG
Liegenchaften Planung und Architektur
Marktgasse Passage 3 3000 Bern 7
Tel. +41 31 320 55 11 Fax. +41 31 320 55 12

9103.21_113_20G_4A_100 Plannr.: 113

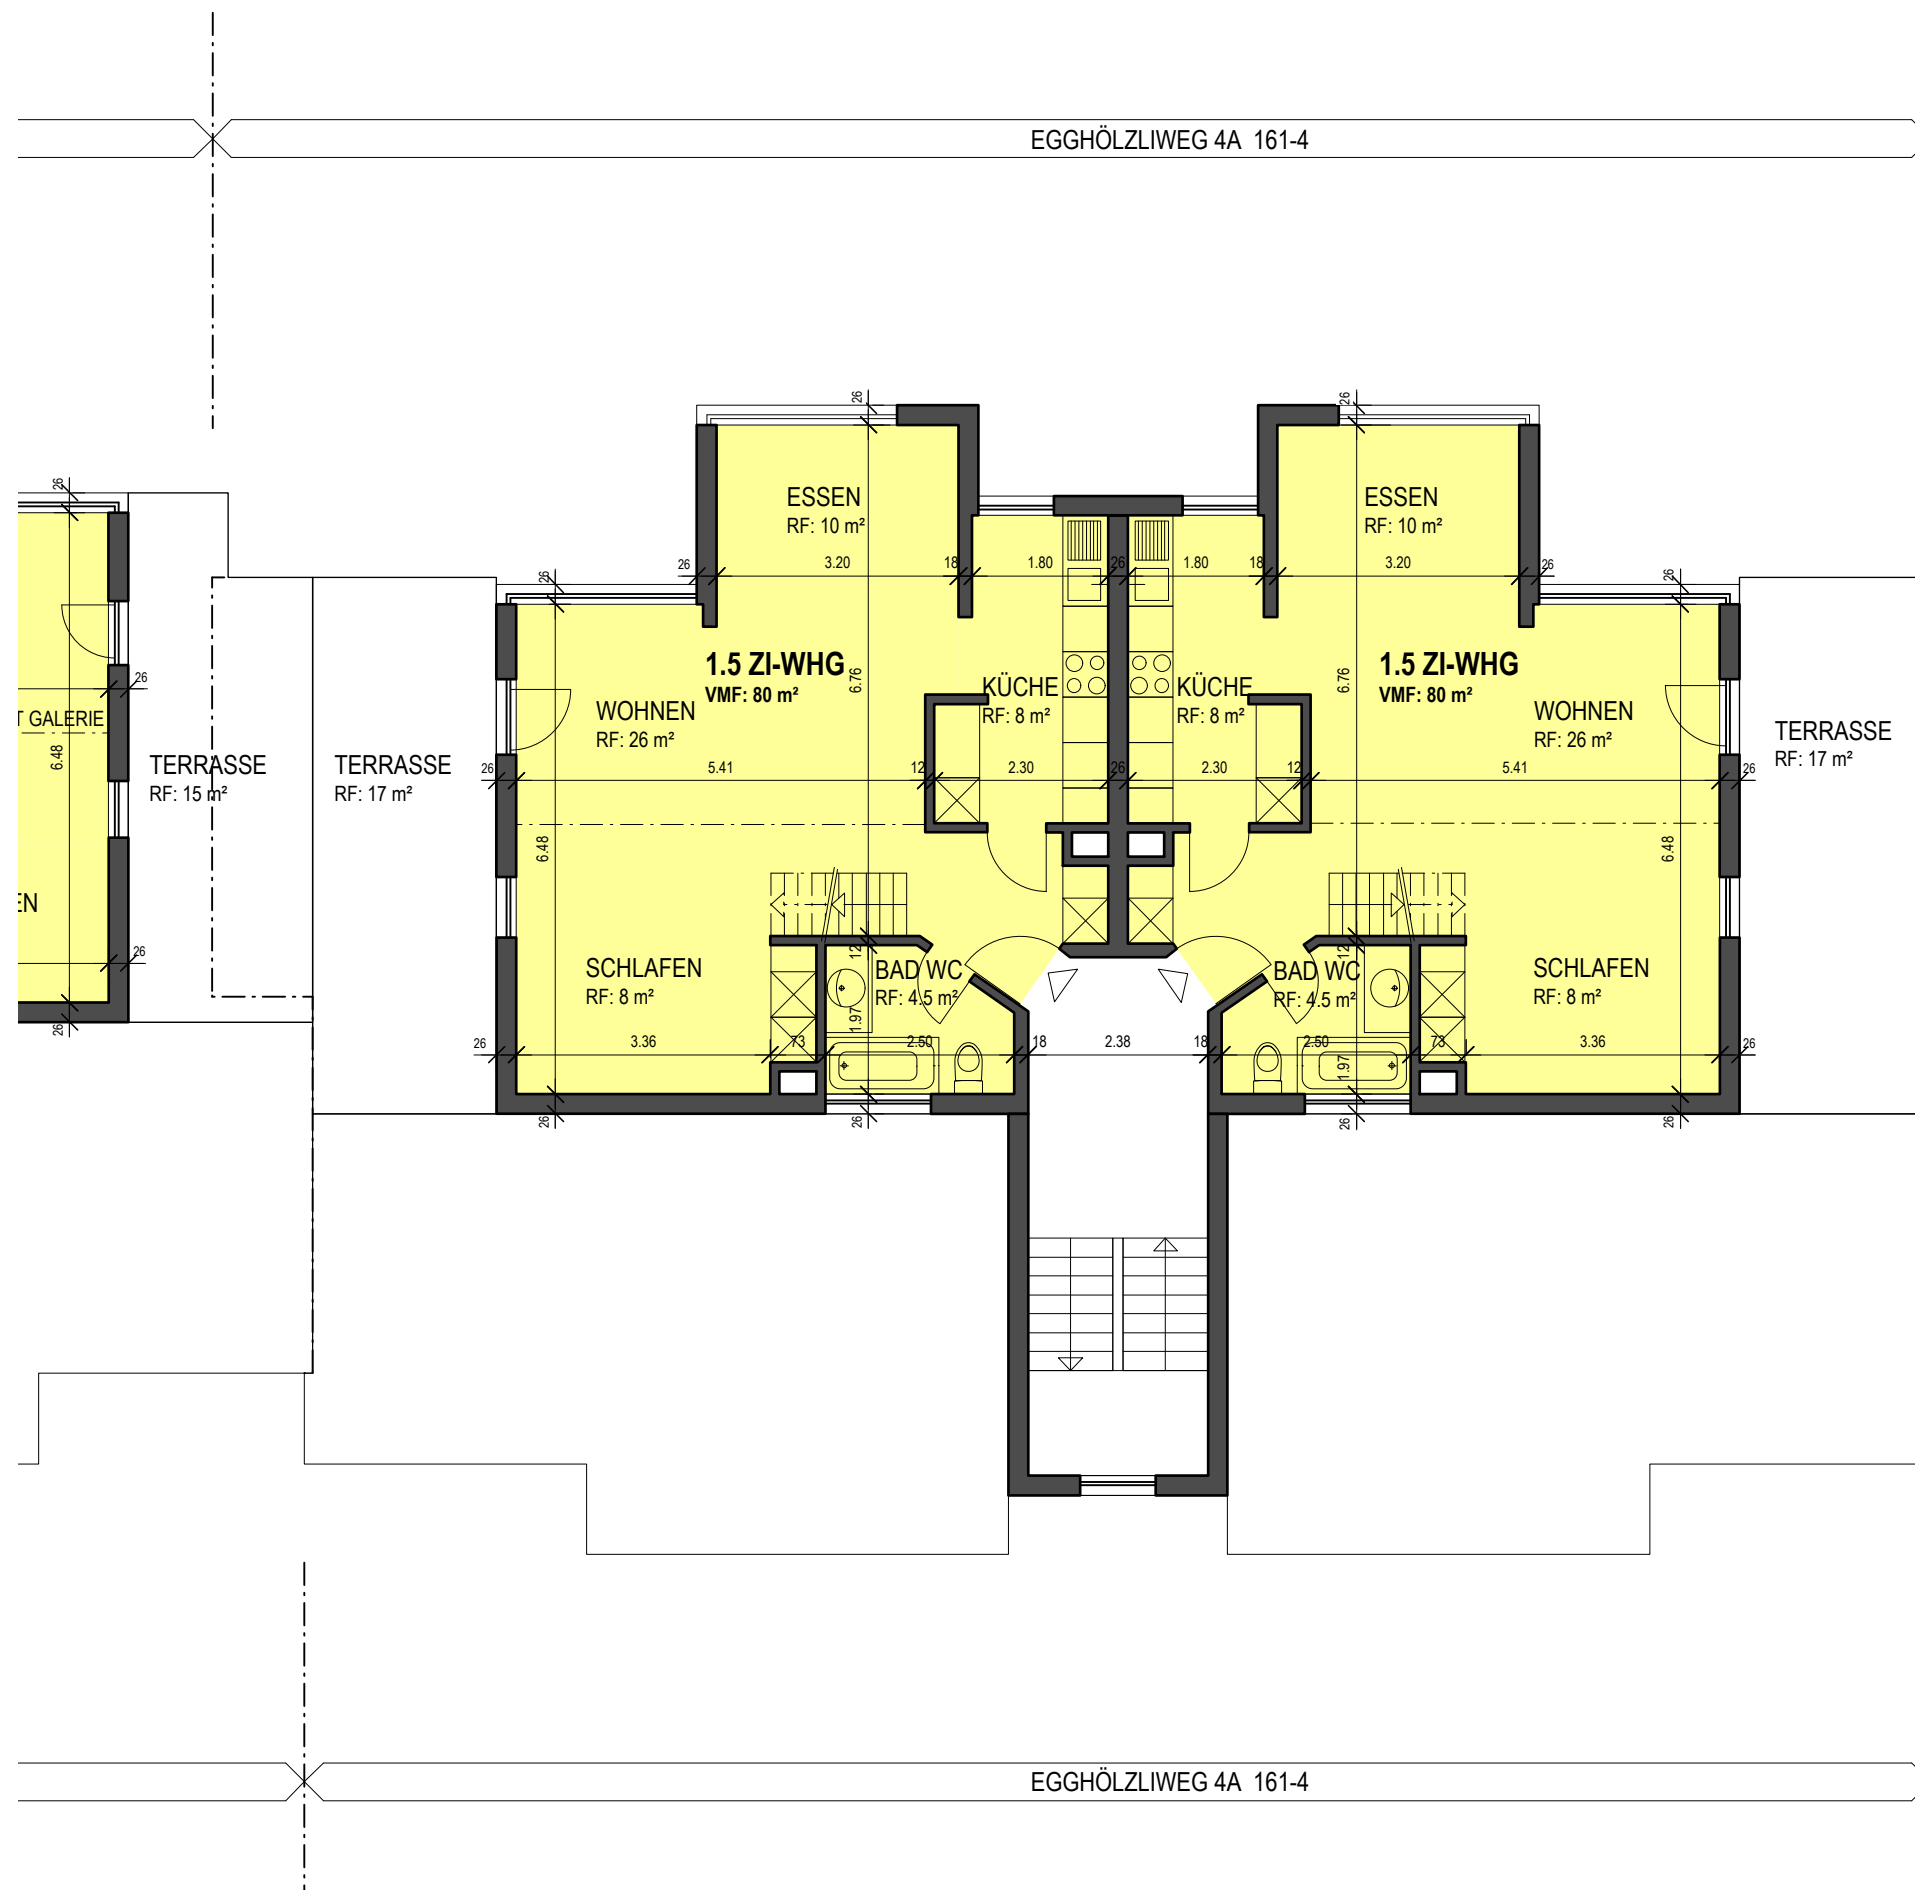

OK UG ± 0.00 = 557.35 M.ü.M.

Egghölzliweg 4A, in Muri

Attikageschoss


Mst. 1:100

Gr.: A3
Gez.: aud
Dat.: 09.02.09
Kor.: .



VON GRAFFENRIED AG
Liegenchaften Planung und Architektur
Marktstrasse 3 3000 Bern 7
Tel. +41 31 320 55 11 Fax. +41 31 320 55 12

9103.21_114_Attika_4A_100 Plannr.: 114

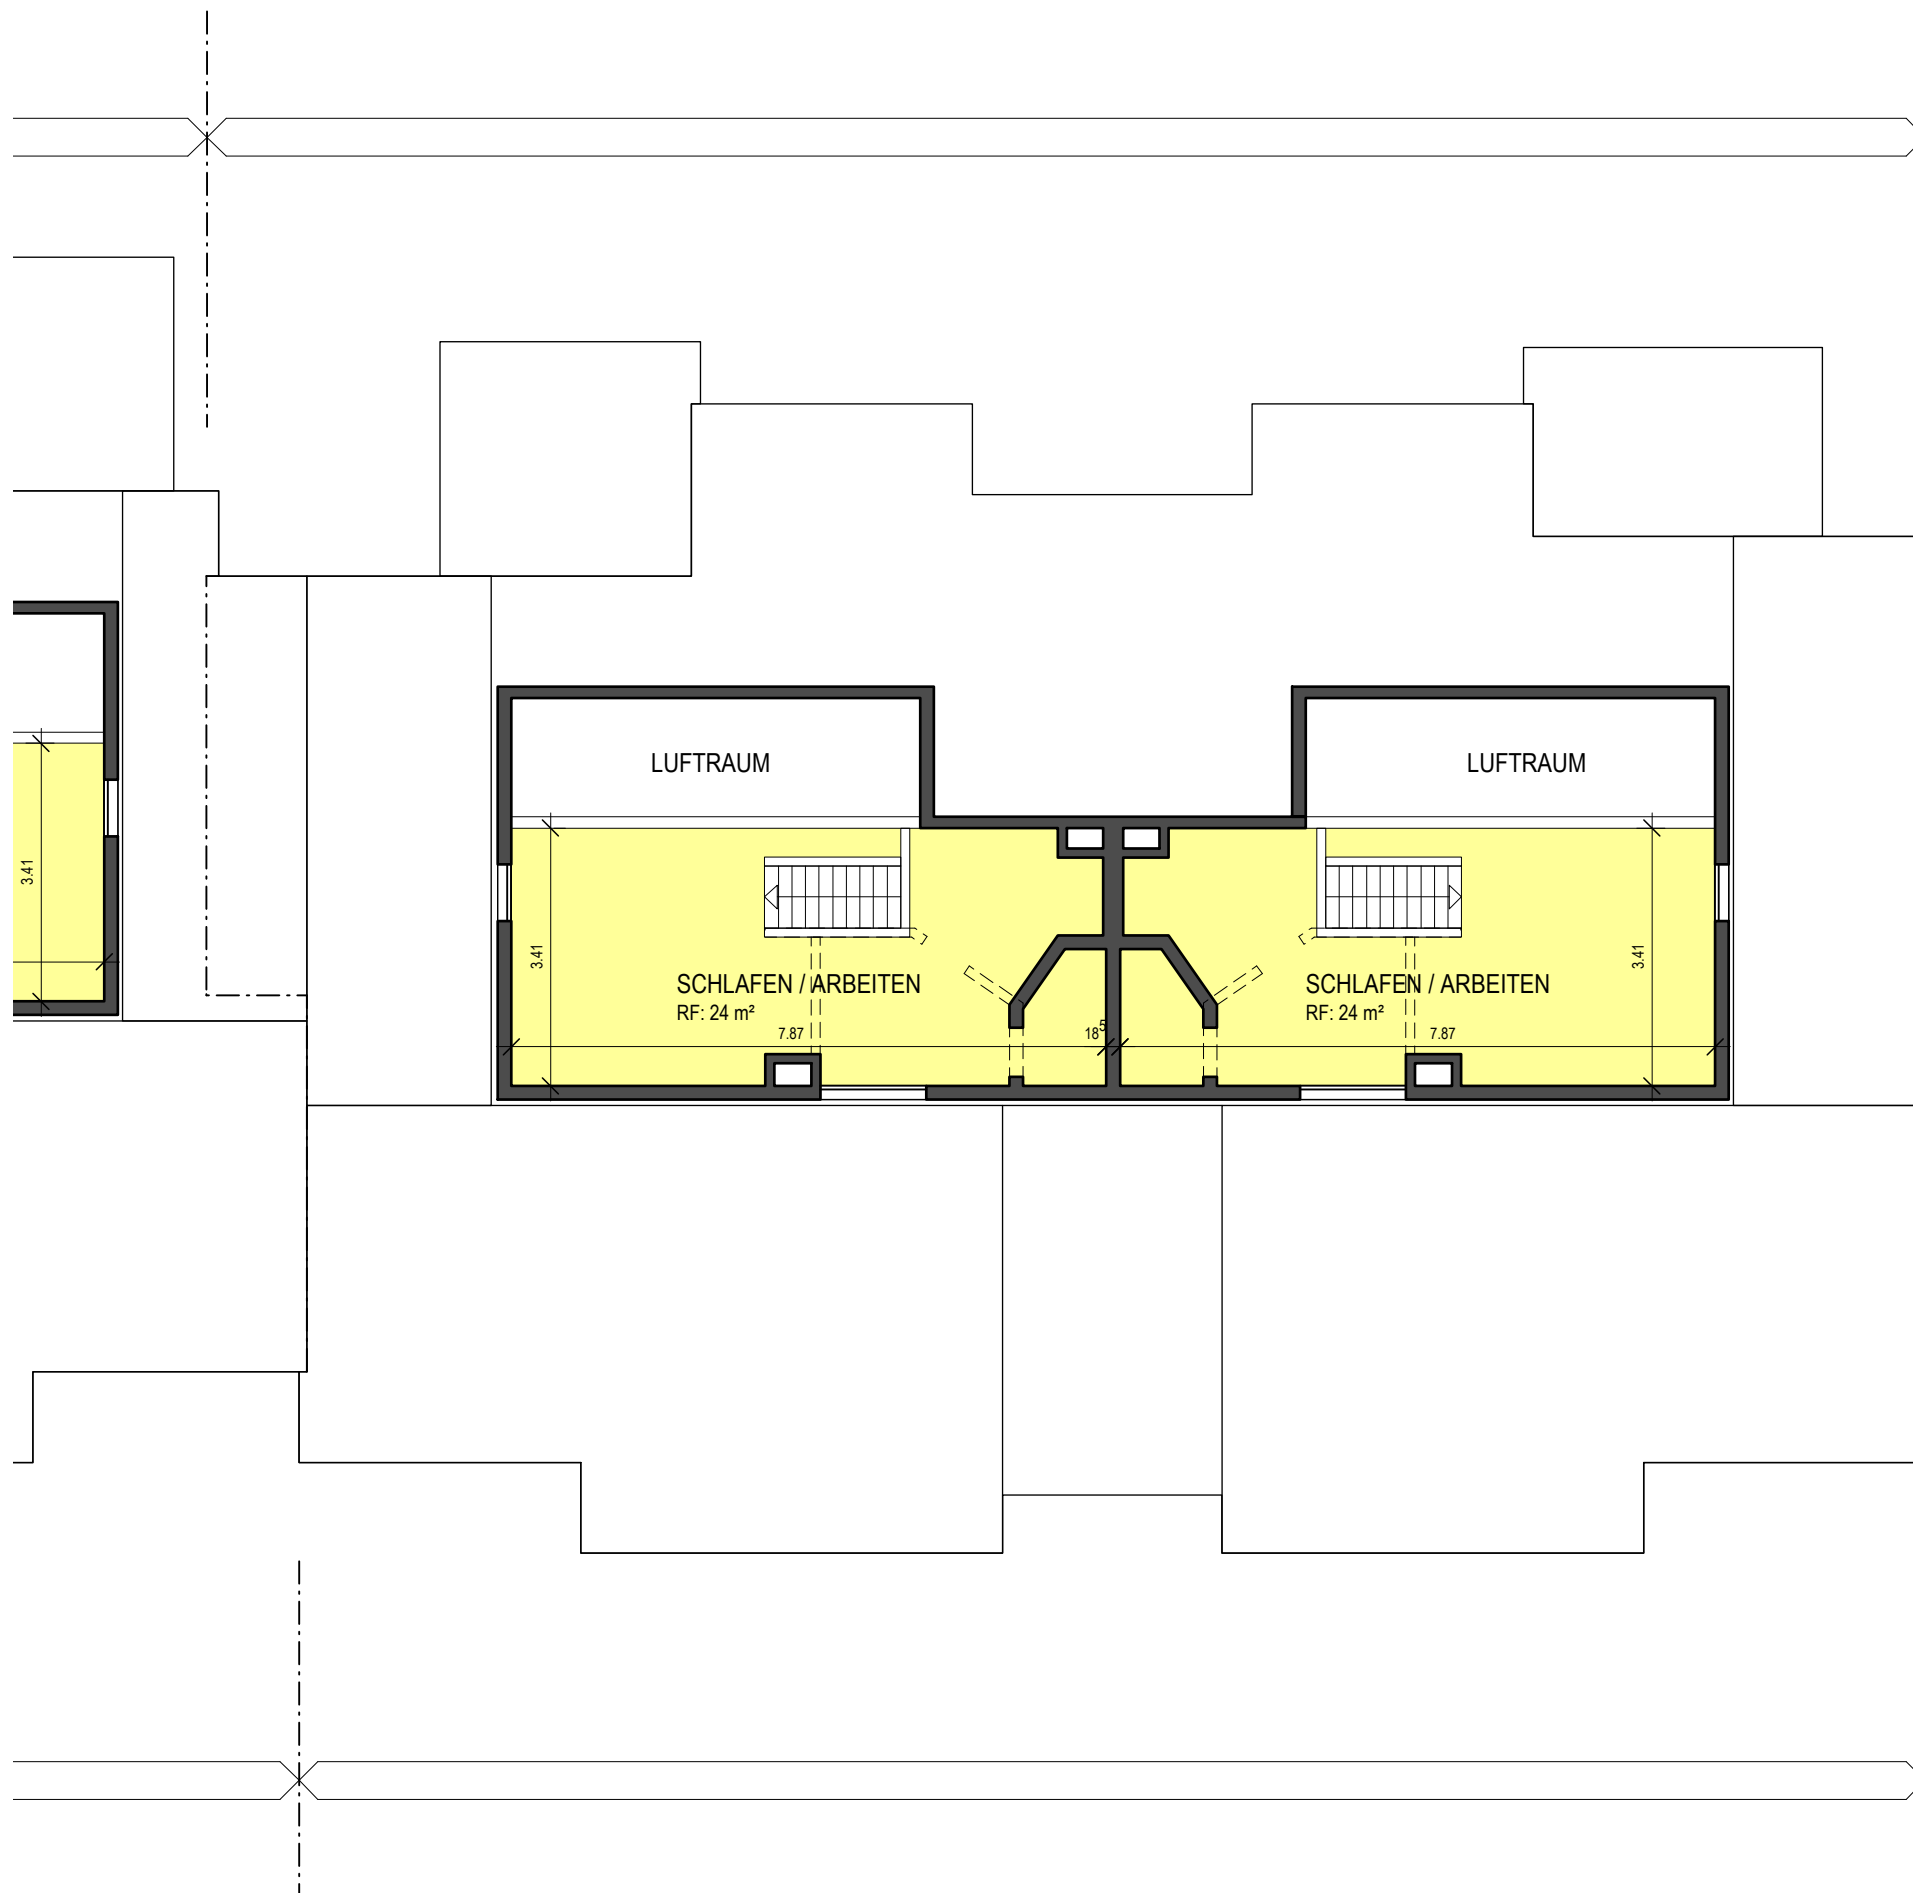

OK UG ± 0.00 = 557.35 M.ü.M.

Egghölzliweg 4A, in Muri

Galeriegesschoss

Mst. 1:100



VON GRAFFENRIED AG
Liegenschaften Planung und Architektur
Marktgass Passage 3 3000 Bern
Tel. +41 31 320 55 11 Fax. +41 31 320 55 12

Gr.: A3
Gez.: aud
Dat.: 09.02.09
Kor.: .

9103.21_115_Galerie_4A_100 Plannr.: 115