

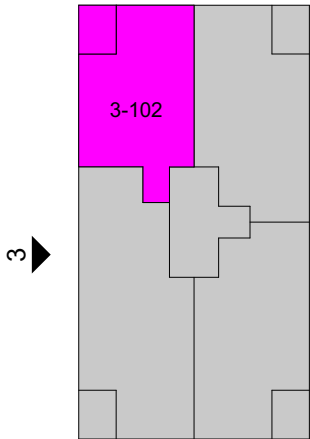


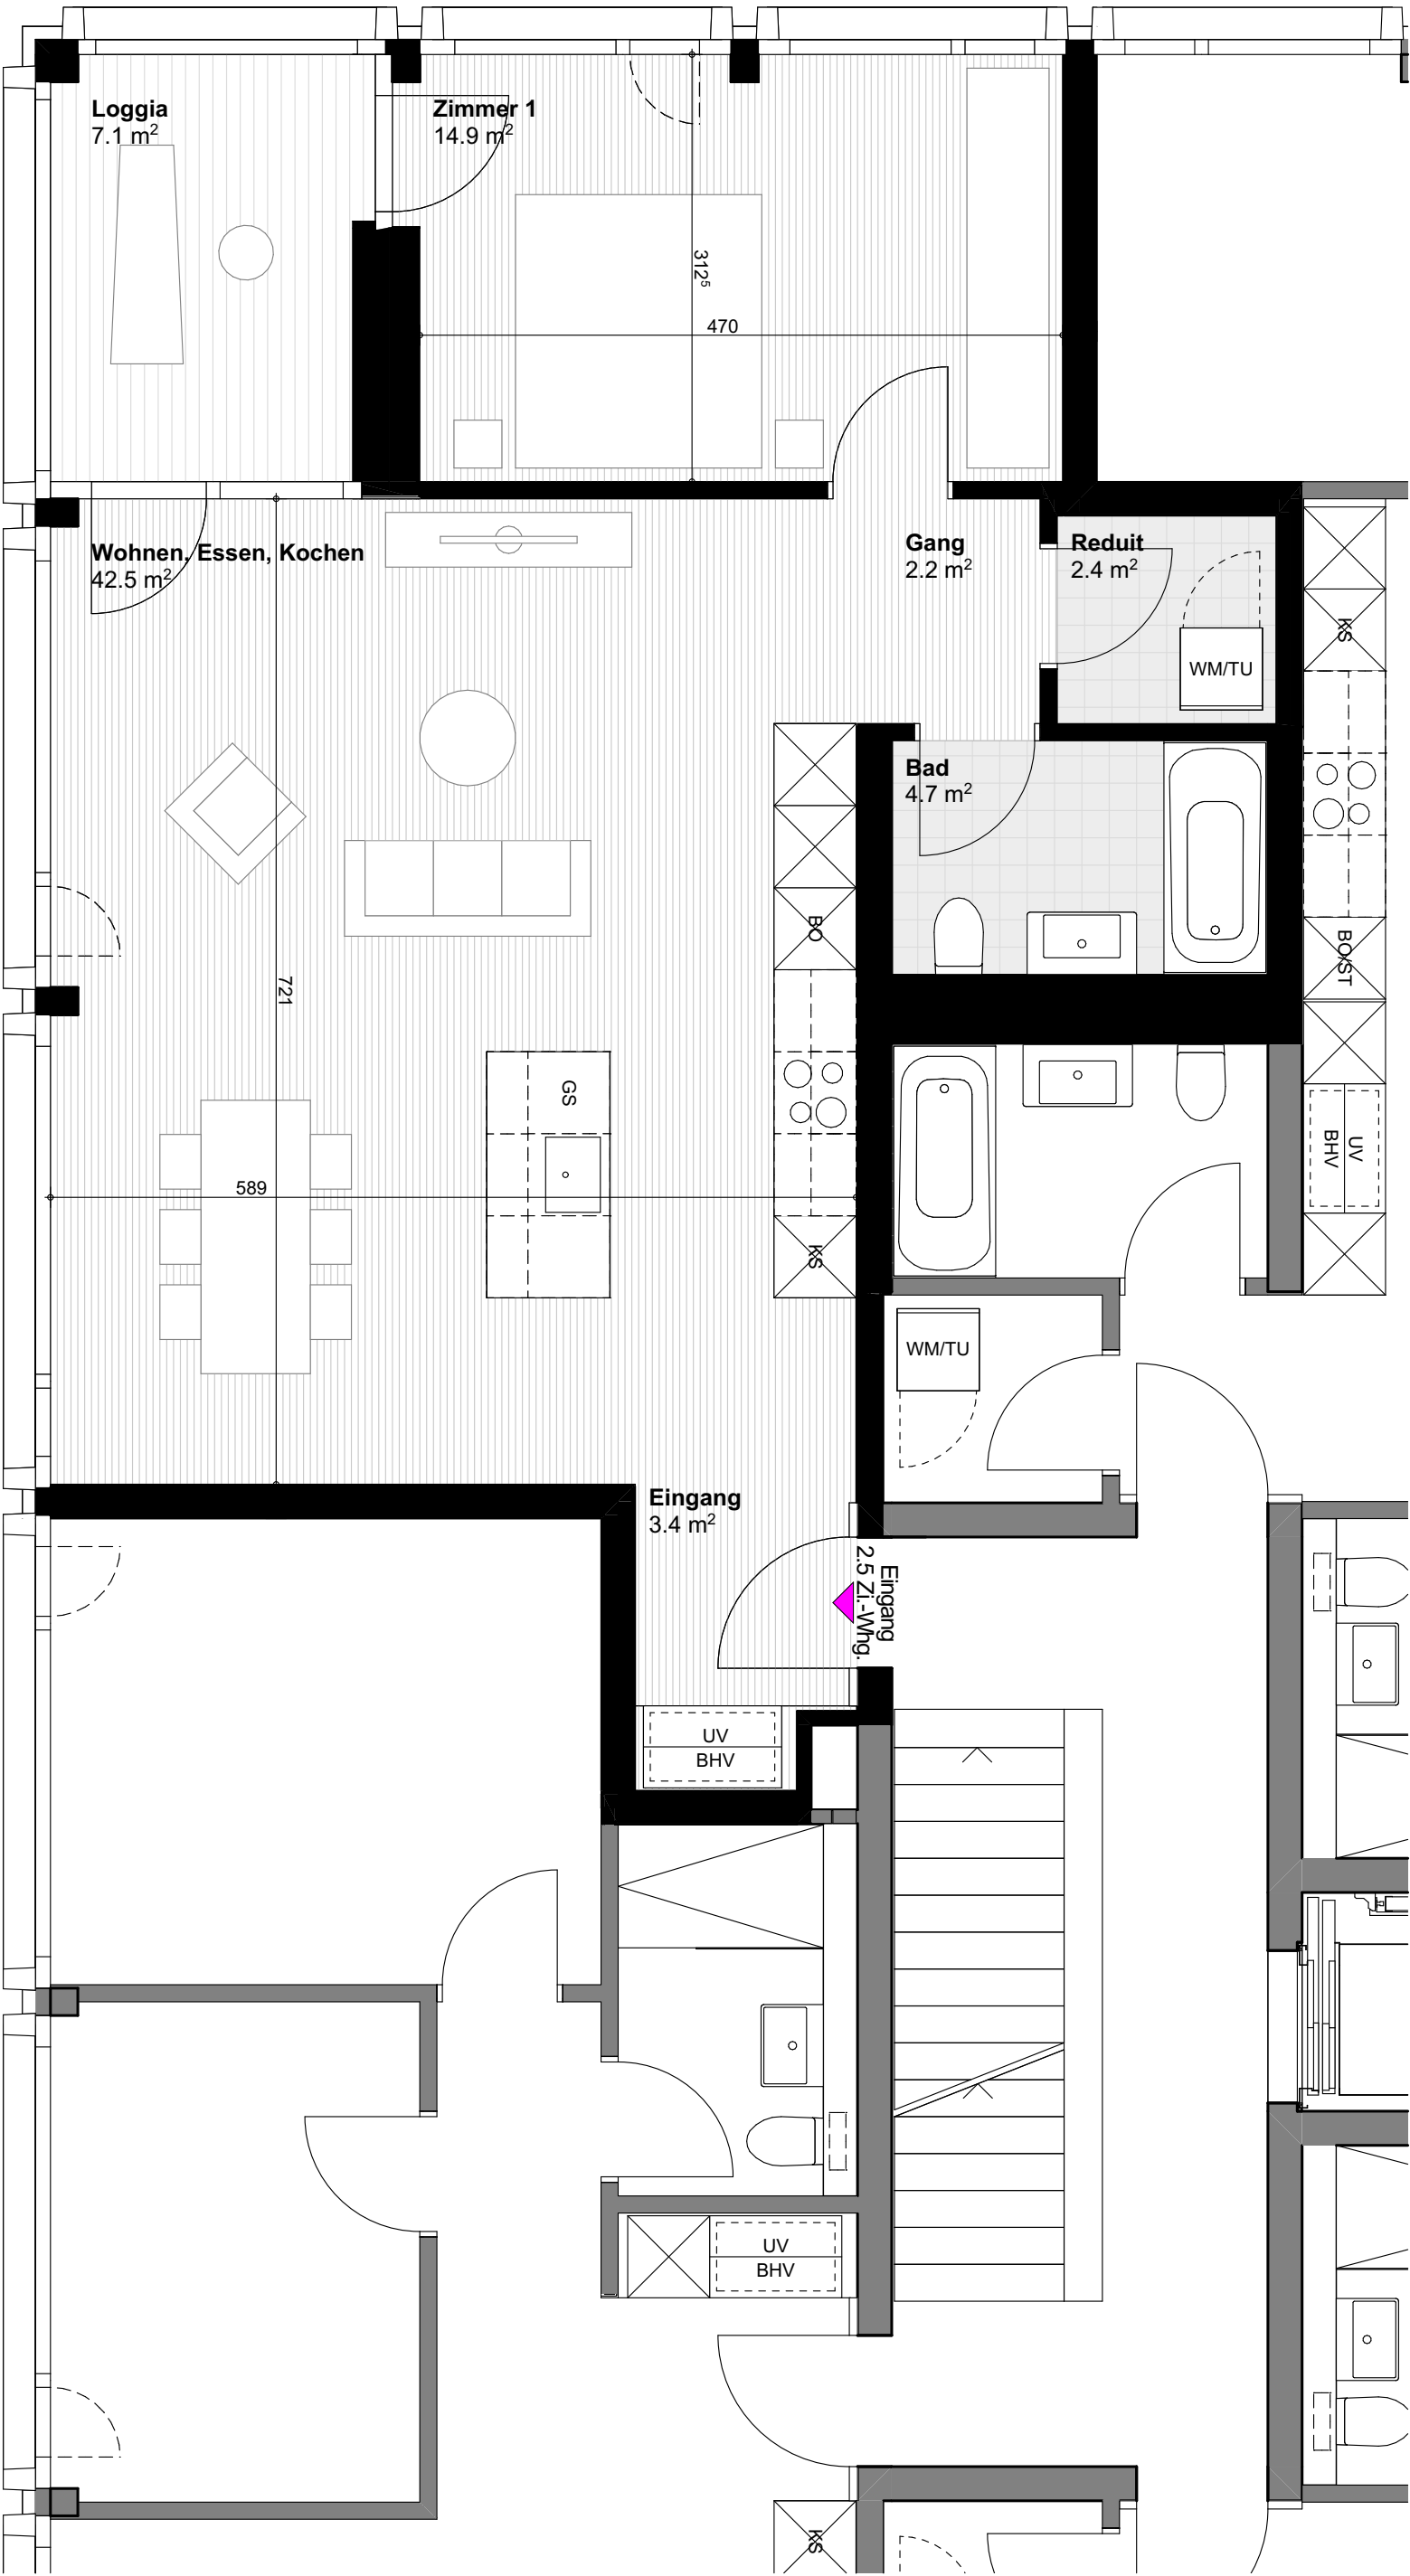

2.5 Zimmerwohnung Nr. 3-102
Im 1. Obergeschoss, Mutschellenplatz 3

Hauptnutzfläche:	70.0m ²
Aussennutzfläche / Loggia:	7.1m ²
Gesamtfläche:	77.1m²
Nebennutzfläche / Keller:	4.6m ²

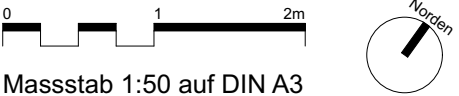

Alle Flächenangaben und Masse auf den Plänen sind approximativ