


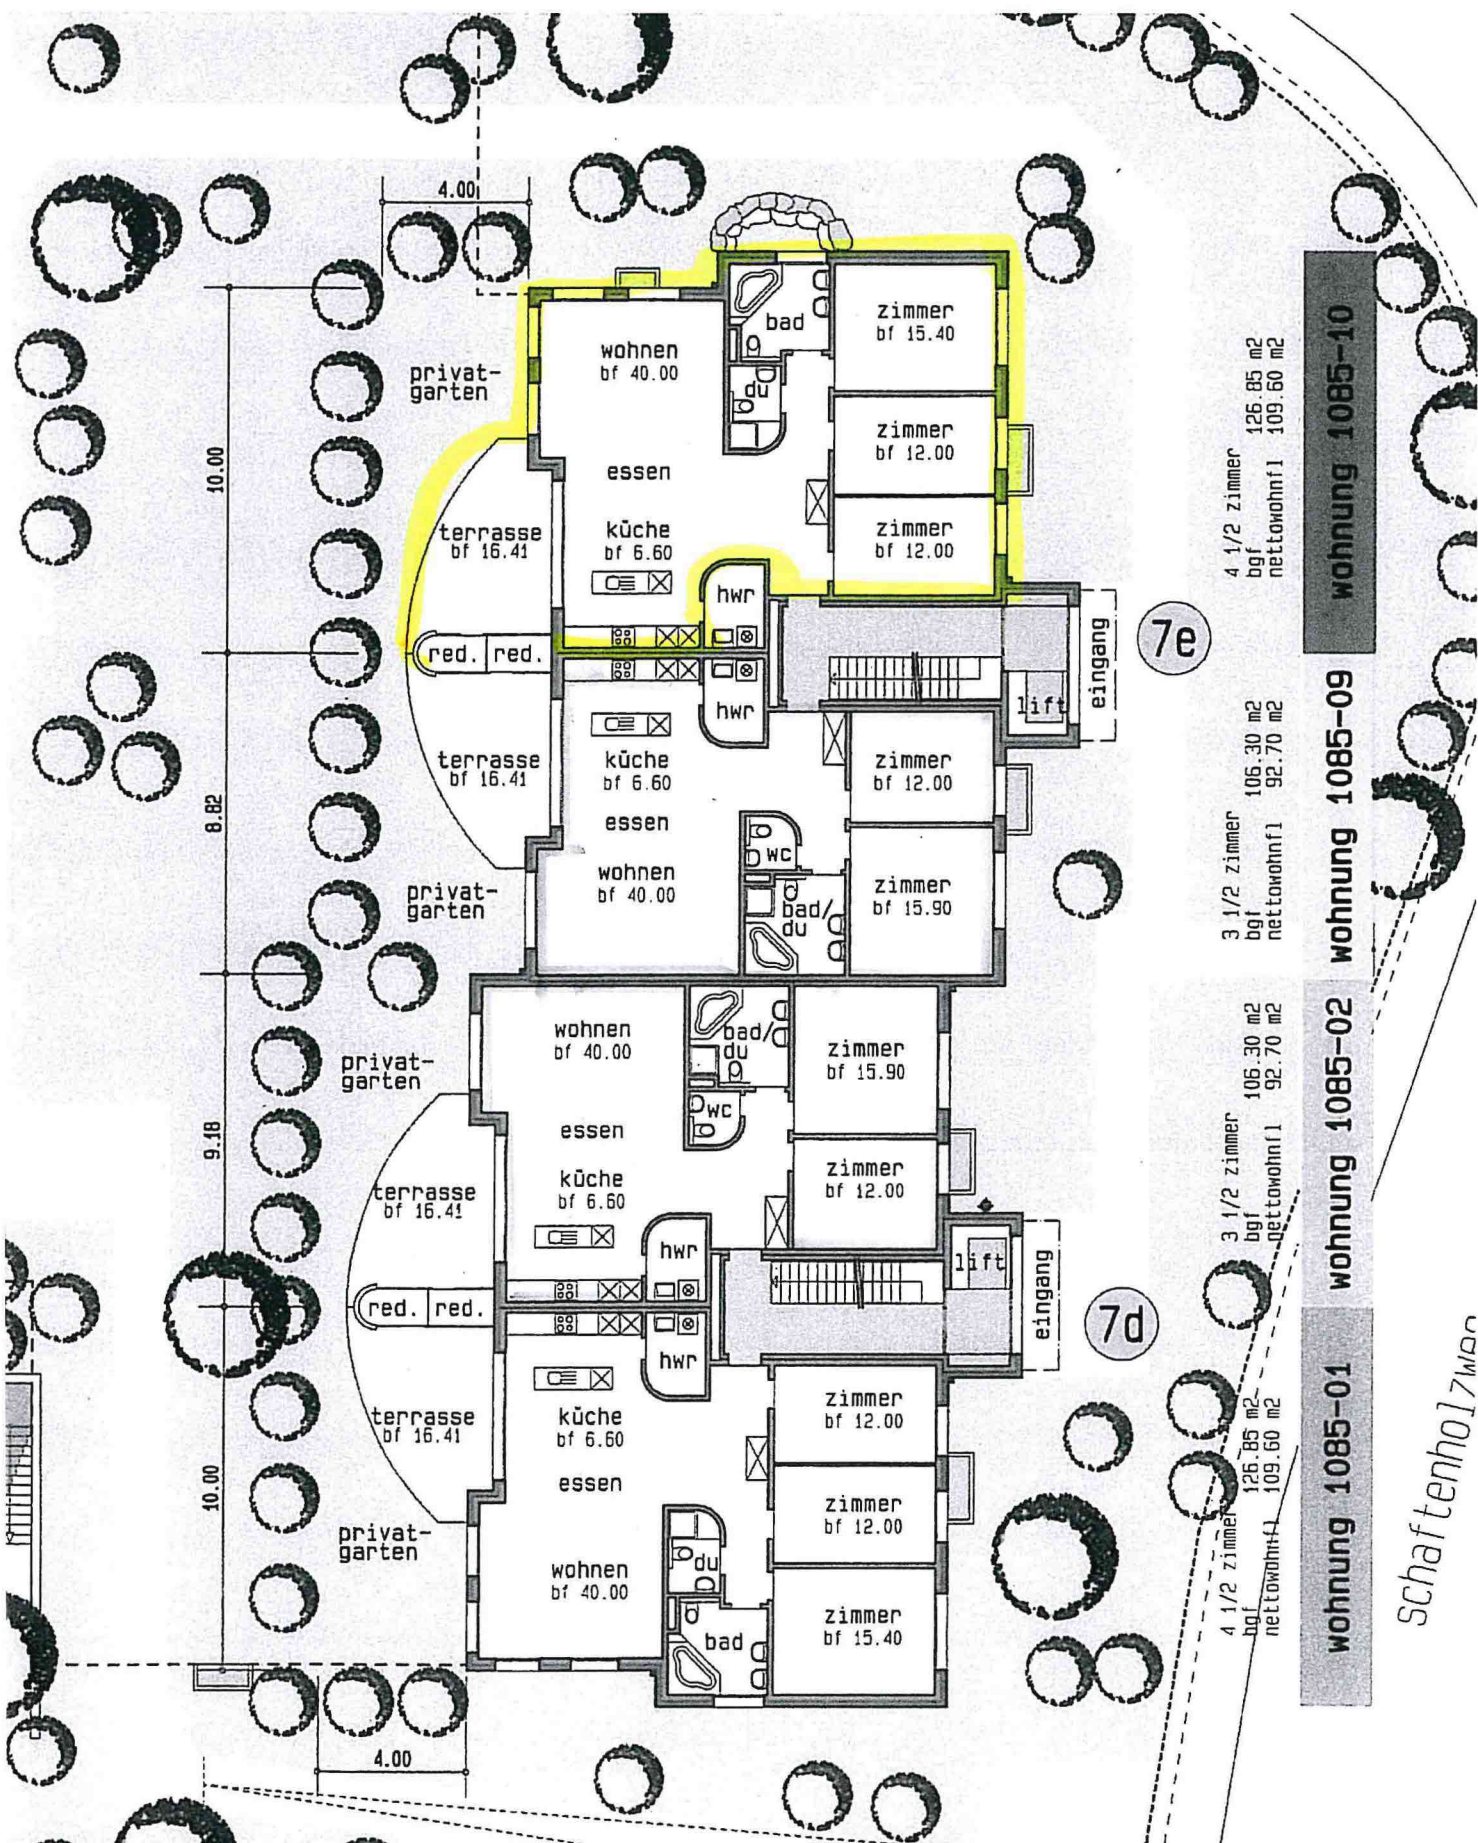

7e

7d

wohnung 1085-10

wohnung 1085-09

wohnung 1085-02

wohnung 1085-01

4 1/2 zimmer
bgf 126.85 m²
nettowohnfl 109.60 m²

3 1/2 zimmer
bgf 106.30 m²
nettowohnfl 92.70 m²

3 1/2 zimmer
bgf 106.30 m²
nettowohnfl 92.70 m²

4 1/2 zimmer
bgf 126.85 m²
nettowohnfl 109.60 m²

überbauung "sunnefeld" an der wydengasse in 2557 studen

haus 7d/7e

erdgeschoss ca 1:200

Schaftenholz