


Zaiglistrasse 8 Erdgeschoss

(Massangaben ohne Gewähr)

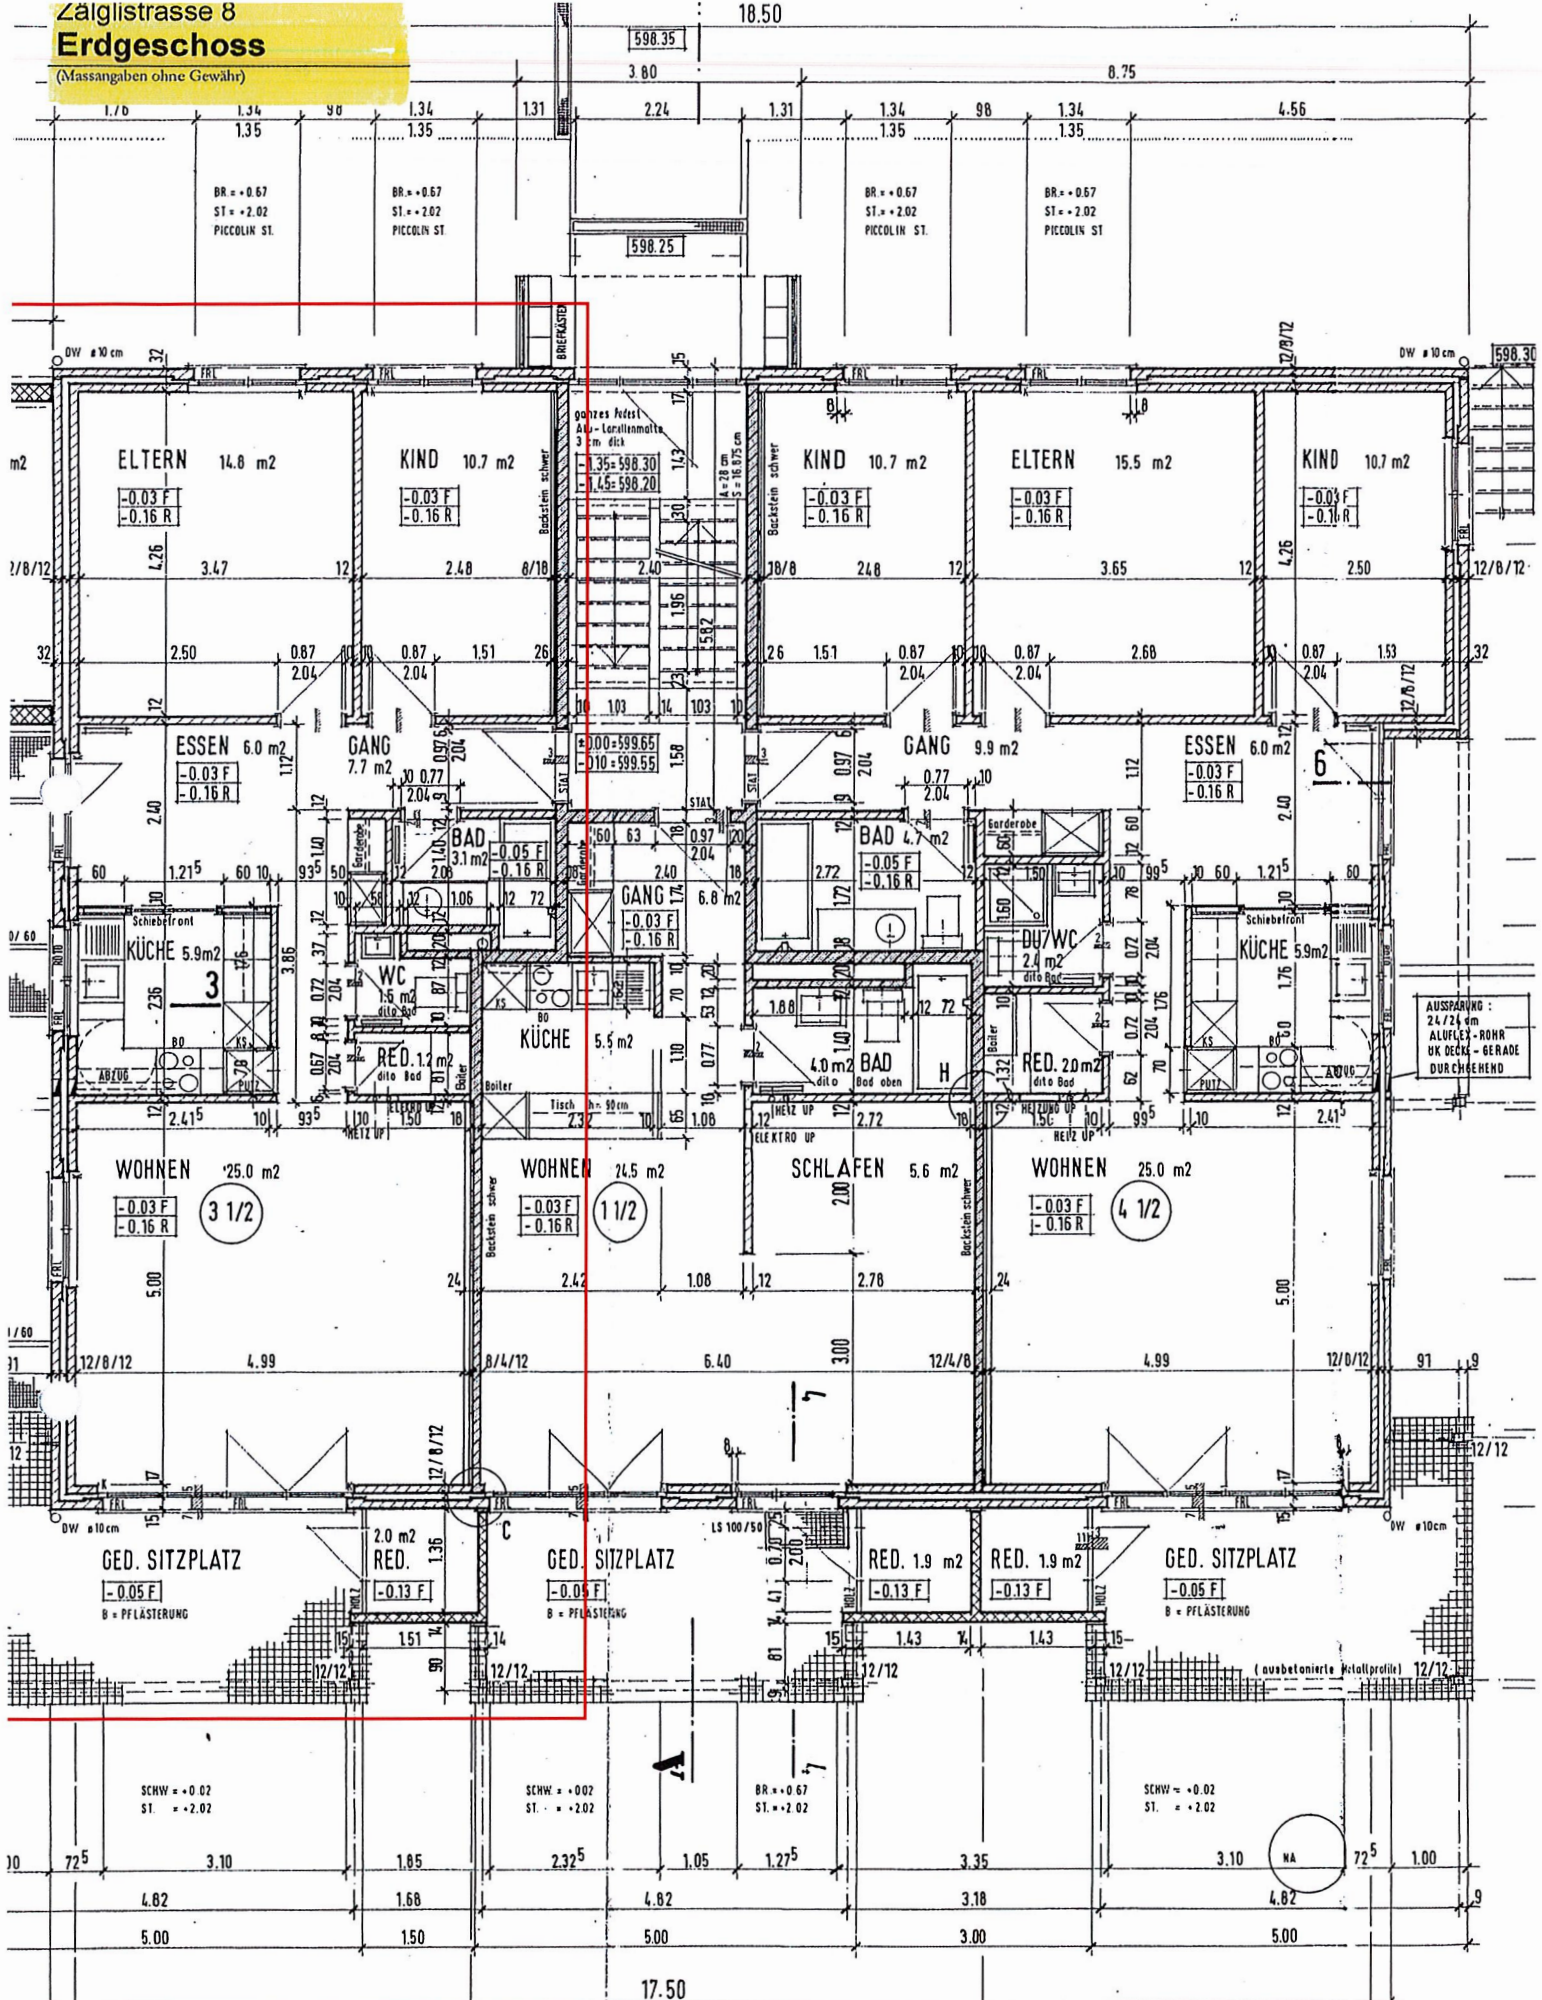

WOHN.NR. 10 EL 3 1/2 ZI. 77.5 m²

WOHN.NR. 10 EM 1 1/2 ZI. 46.3 m²

WOHN.NR. 10 ER 4 1/2 ZI. 94.0 m²