


del 4.3.1974

IL DIRETTORE

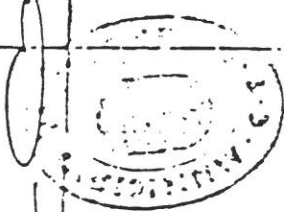

negozio ①
38 mq.

deposito
1345 mq.

posteggi

carozze
490 mq.

atrio

negozio ②
38 mq.

deposito
1345 mq.

rampa pendenza 20%

PIANO Terreno

Distanza (m. 20.60)

3.00

0.70


0.70

5.00

20.60

5.70

Primo Piano

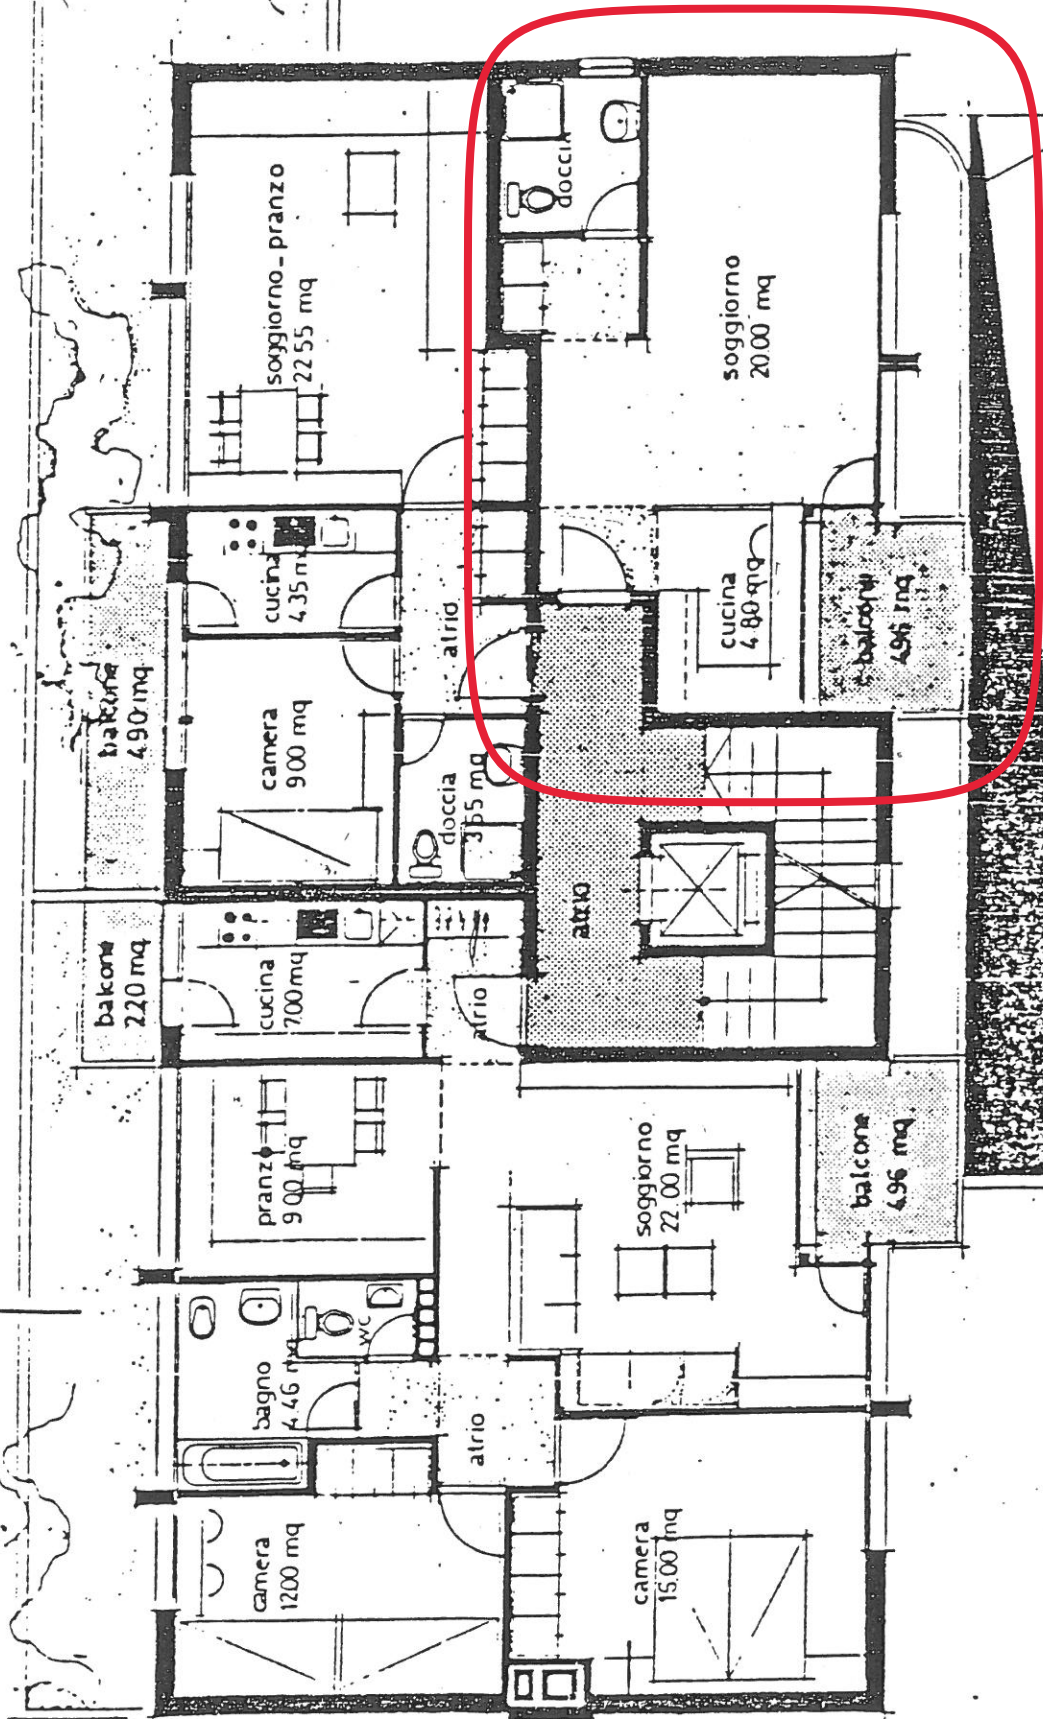


prietario

il progettista

PIANO TIPO

Piano Tipo

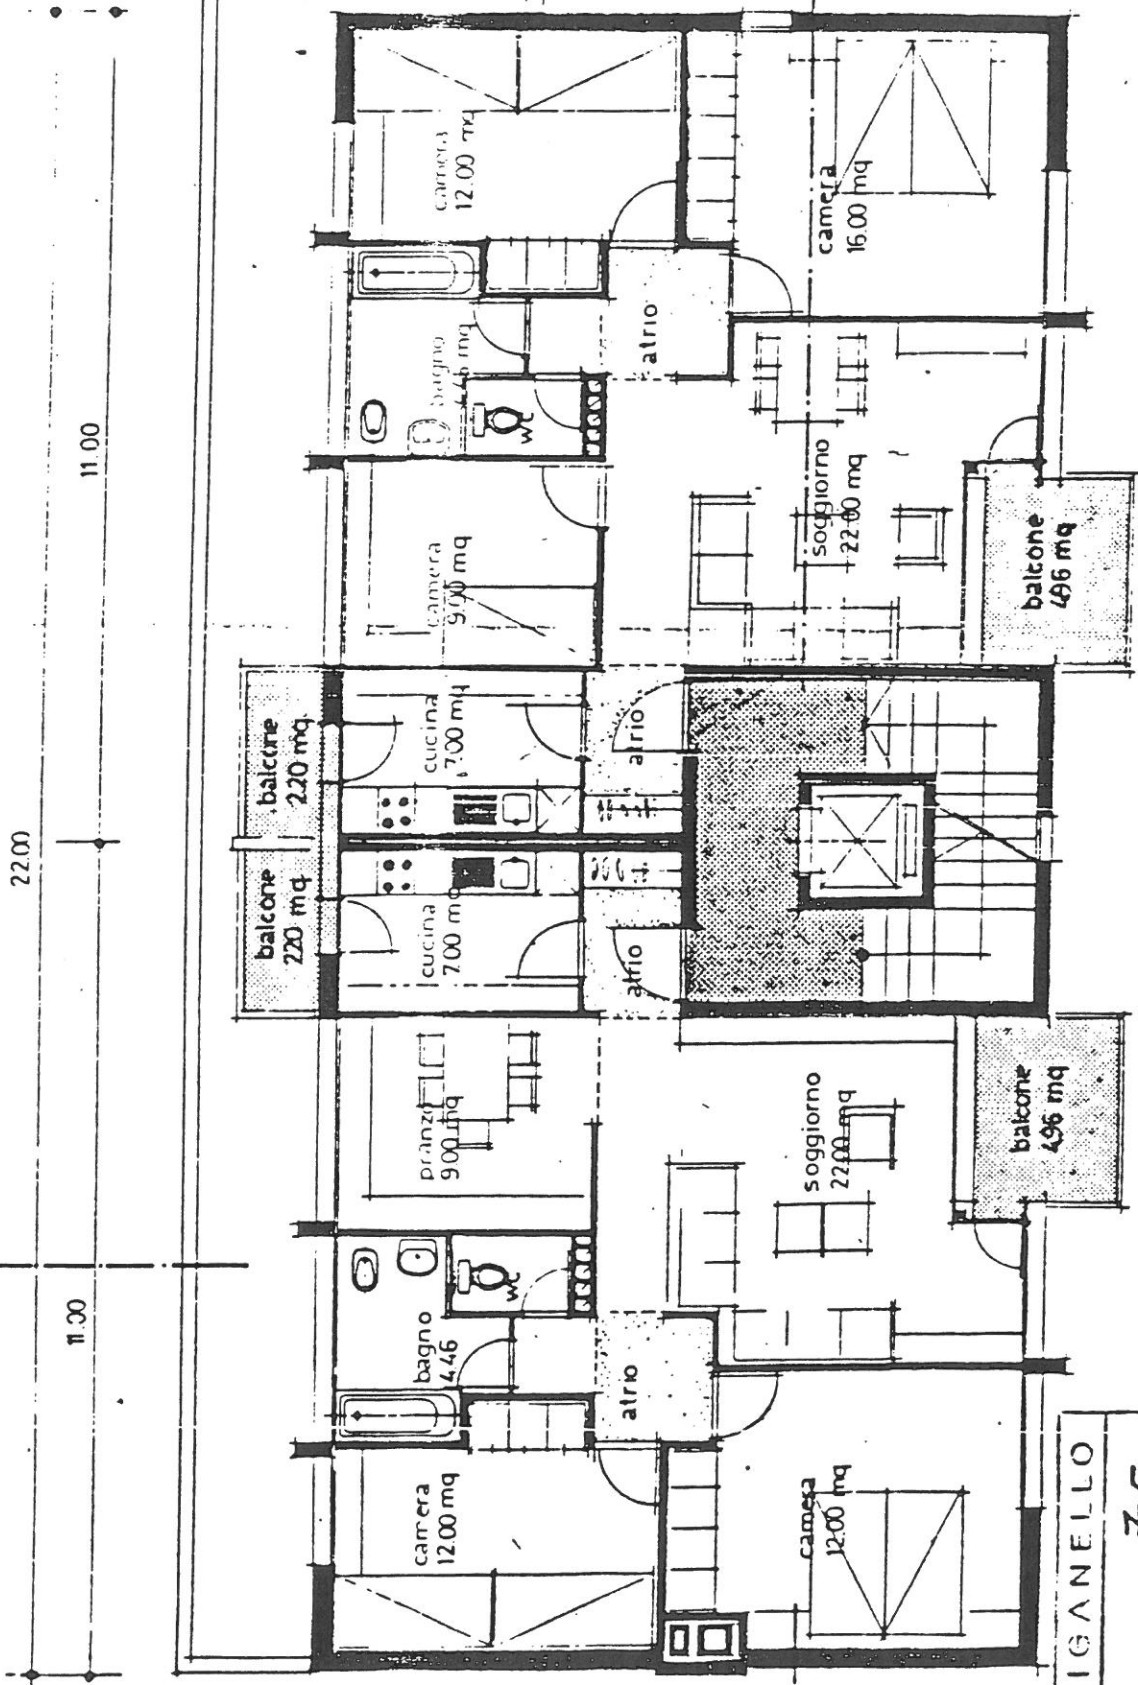


IE DI VIGANELLO

8.1973 RM 705

PROVATO

CANTINATO N.º 1

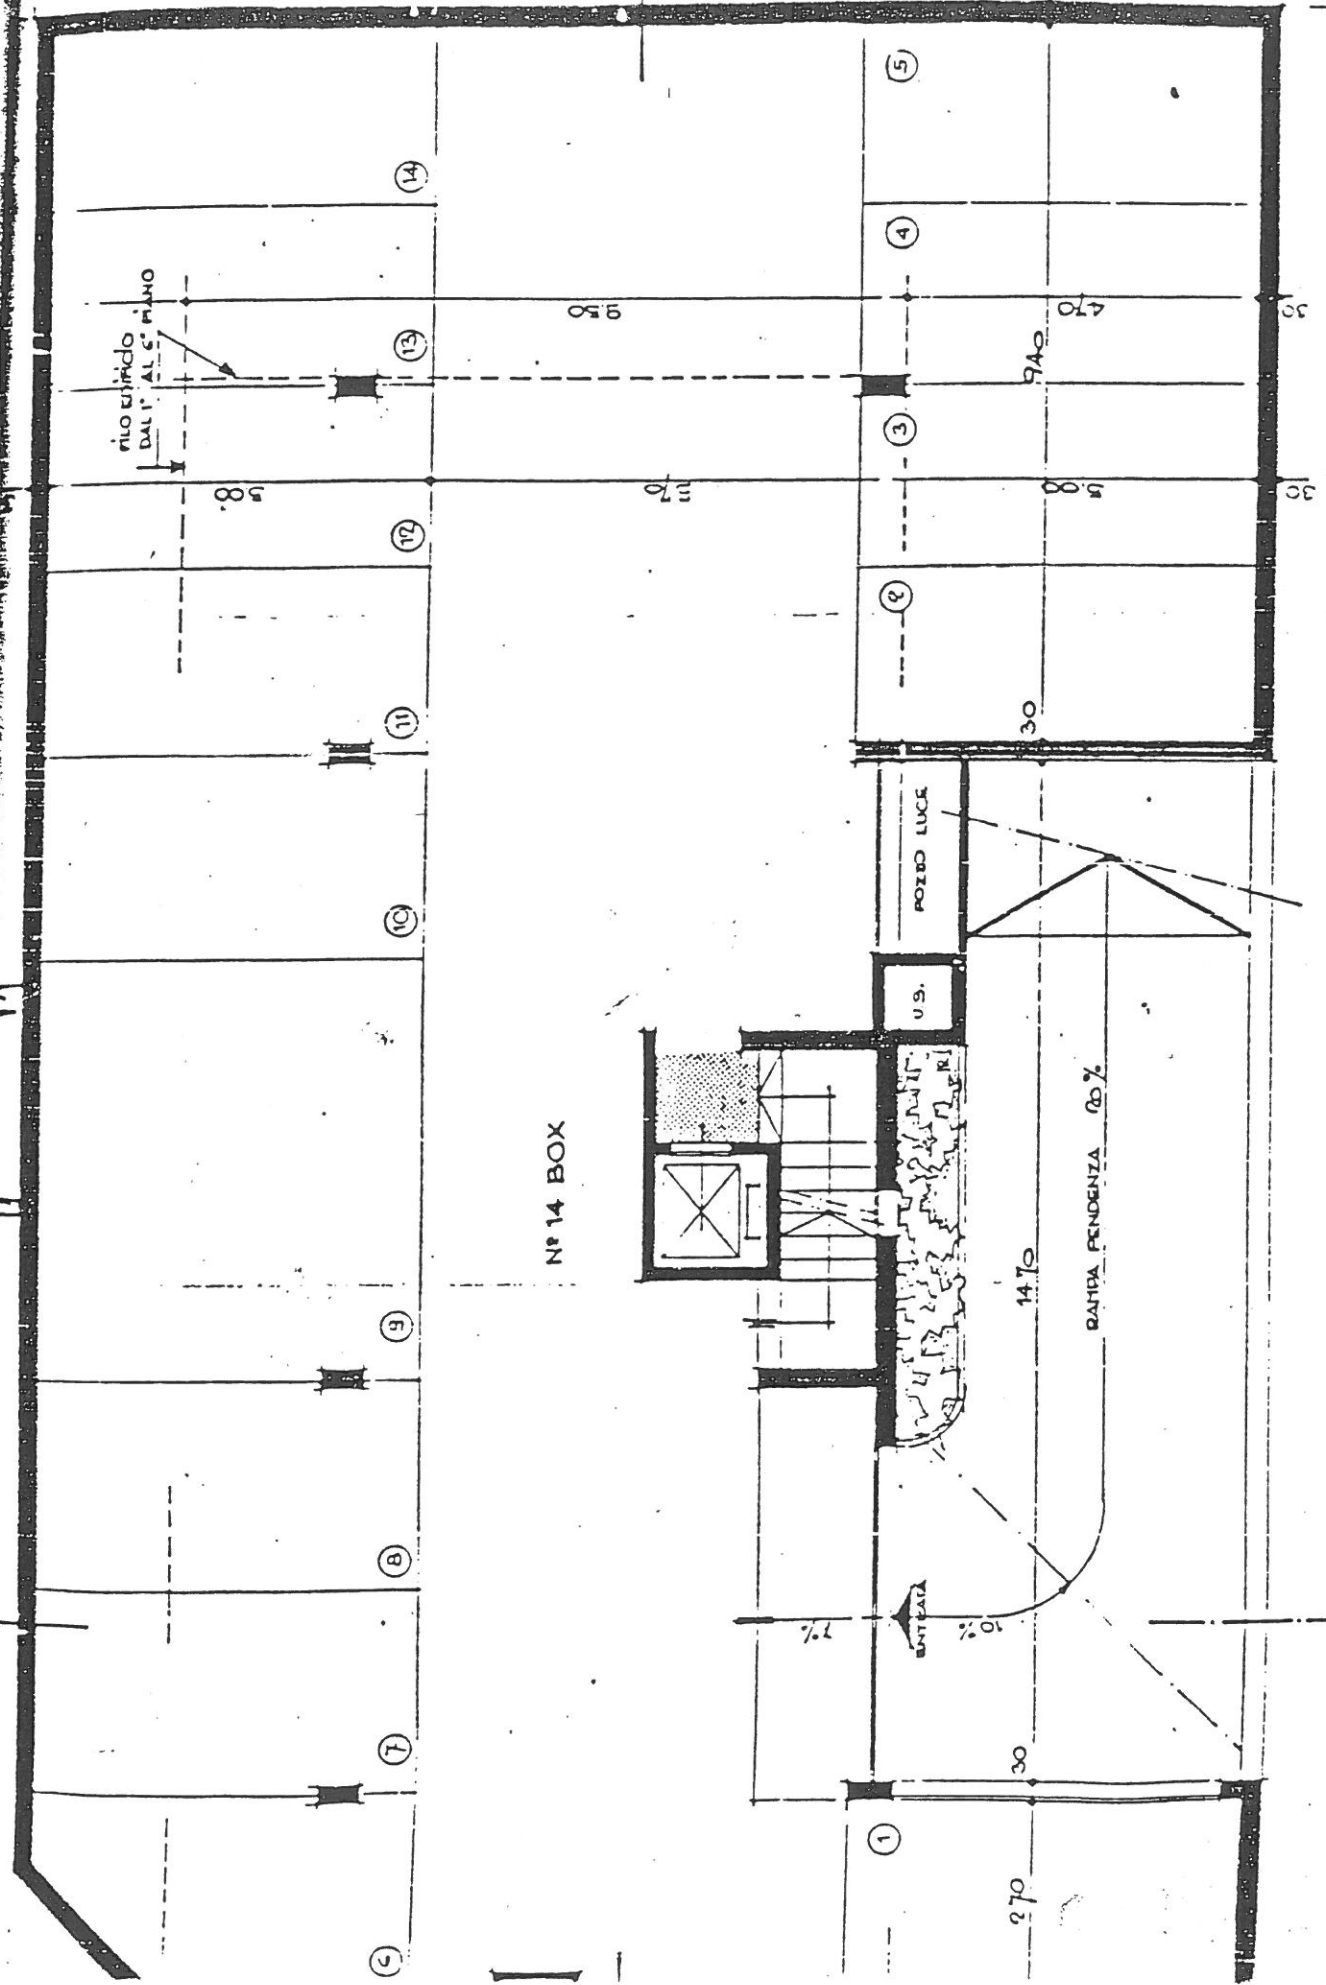

27.00

azione al mapp. n° 206 Comune di Viganello

115 - 1

2° cantinato

Sc 1:100

84x297

13.6.73

d'architettura

pza

arch.

dipl.

eth

- sia

- ota

COMUNE DI VIGANELLO

28.9.1973

RM. 705

APPROVATO

con i diritti dei terzi

data del 4.3.1974

IL MUNICIPIO

IL SEGRETARIO



CANTINATO 1

11.40

11.100 mq.

2.10



RISCALDAMENTO
21.15 MQ

TANK 20.000

LAVABILI + STENDIC
27.40 MQ

DISIMPEGNO

LOCALE
MACCHINE
LIFT

14.00

1

2

3

4

9

8

7

5

6

10

11

3.00

12.50