
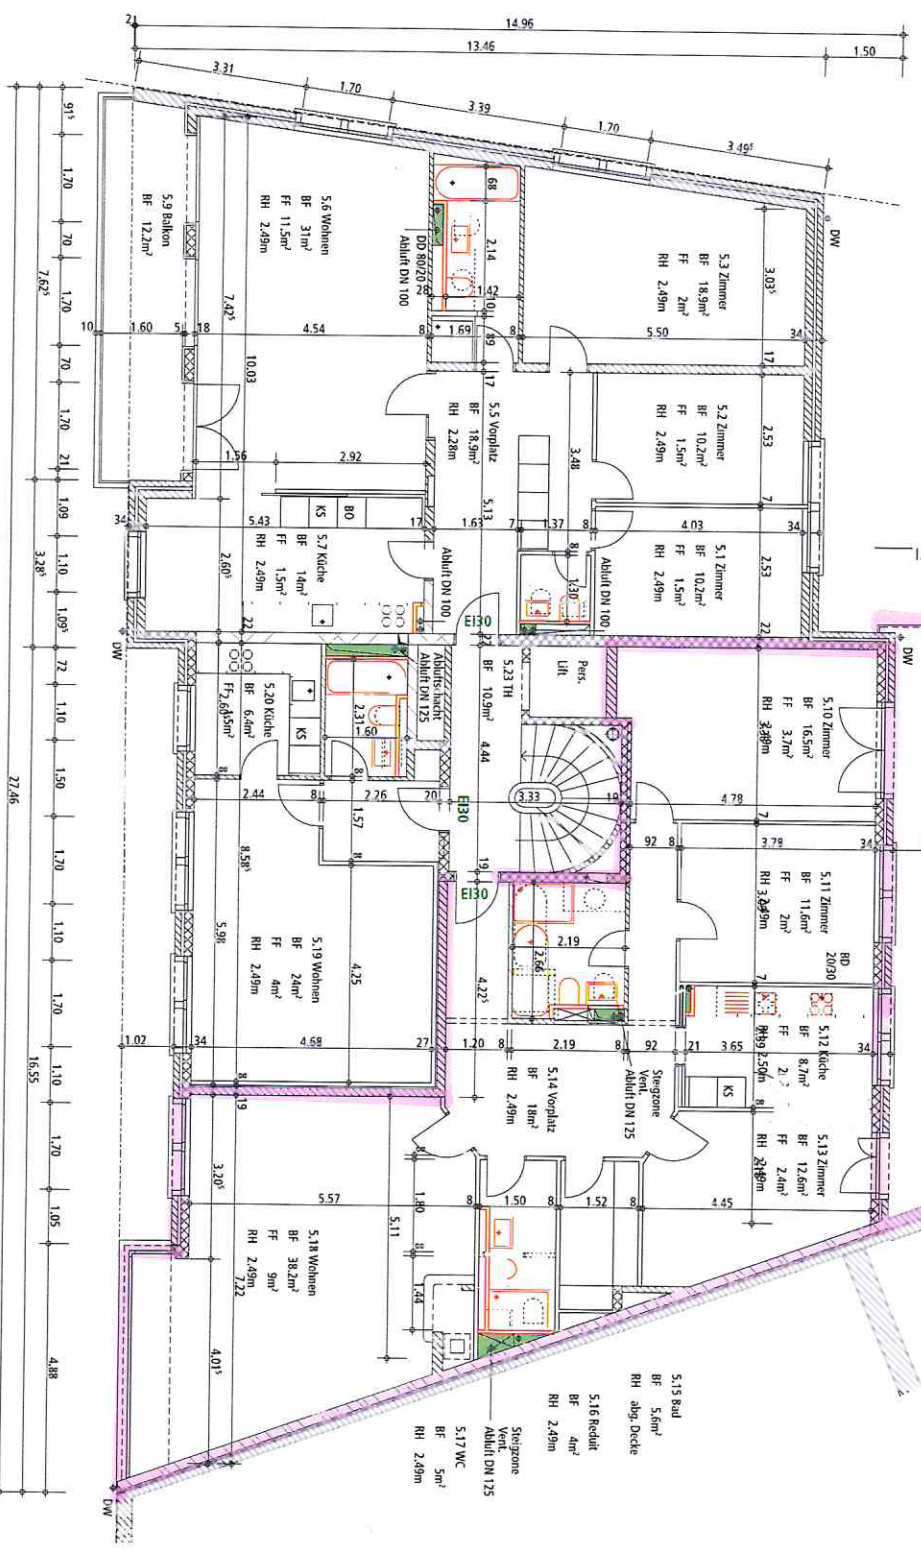


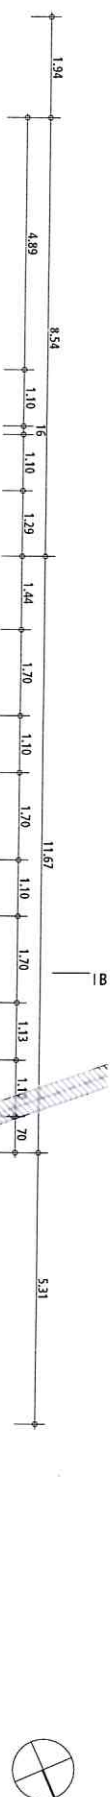

STIEGEZONEN GESCHOSSEWEISE
BRANDABSCHNITT

5.22 Bad
BF 3.7m²
RH 2.30m

5.21 Vorplatz
BF 3.6m²
RH 2.49m

Ort/Datum: Basel, 07.12.2018

Projektverfasser:

BE_M 1:100

Bauvorhaben Wohn- und Geschäftshaus Wettsteinstrasse 6, 4125 Riehen

Bauherr Stephan Wenk Leimengrabenweg 90, 4125 Riehen

Plantitel Grundriss 1. Obergeschoss

Format A3

Gez. jgo

Plan-Nr. 1802_204-0

Deck AG Archimorstadt 25 | 4010 Basel | T +41 61 278 91 31 | F +41 61 278 91 30 | Mail info@deck.ch

Datum 17.11.2018