


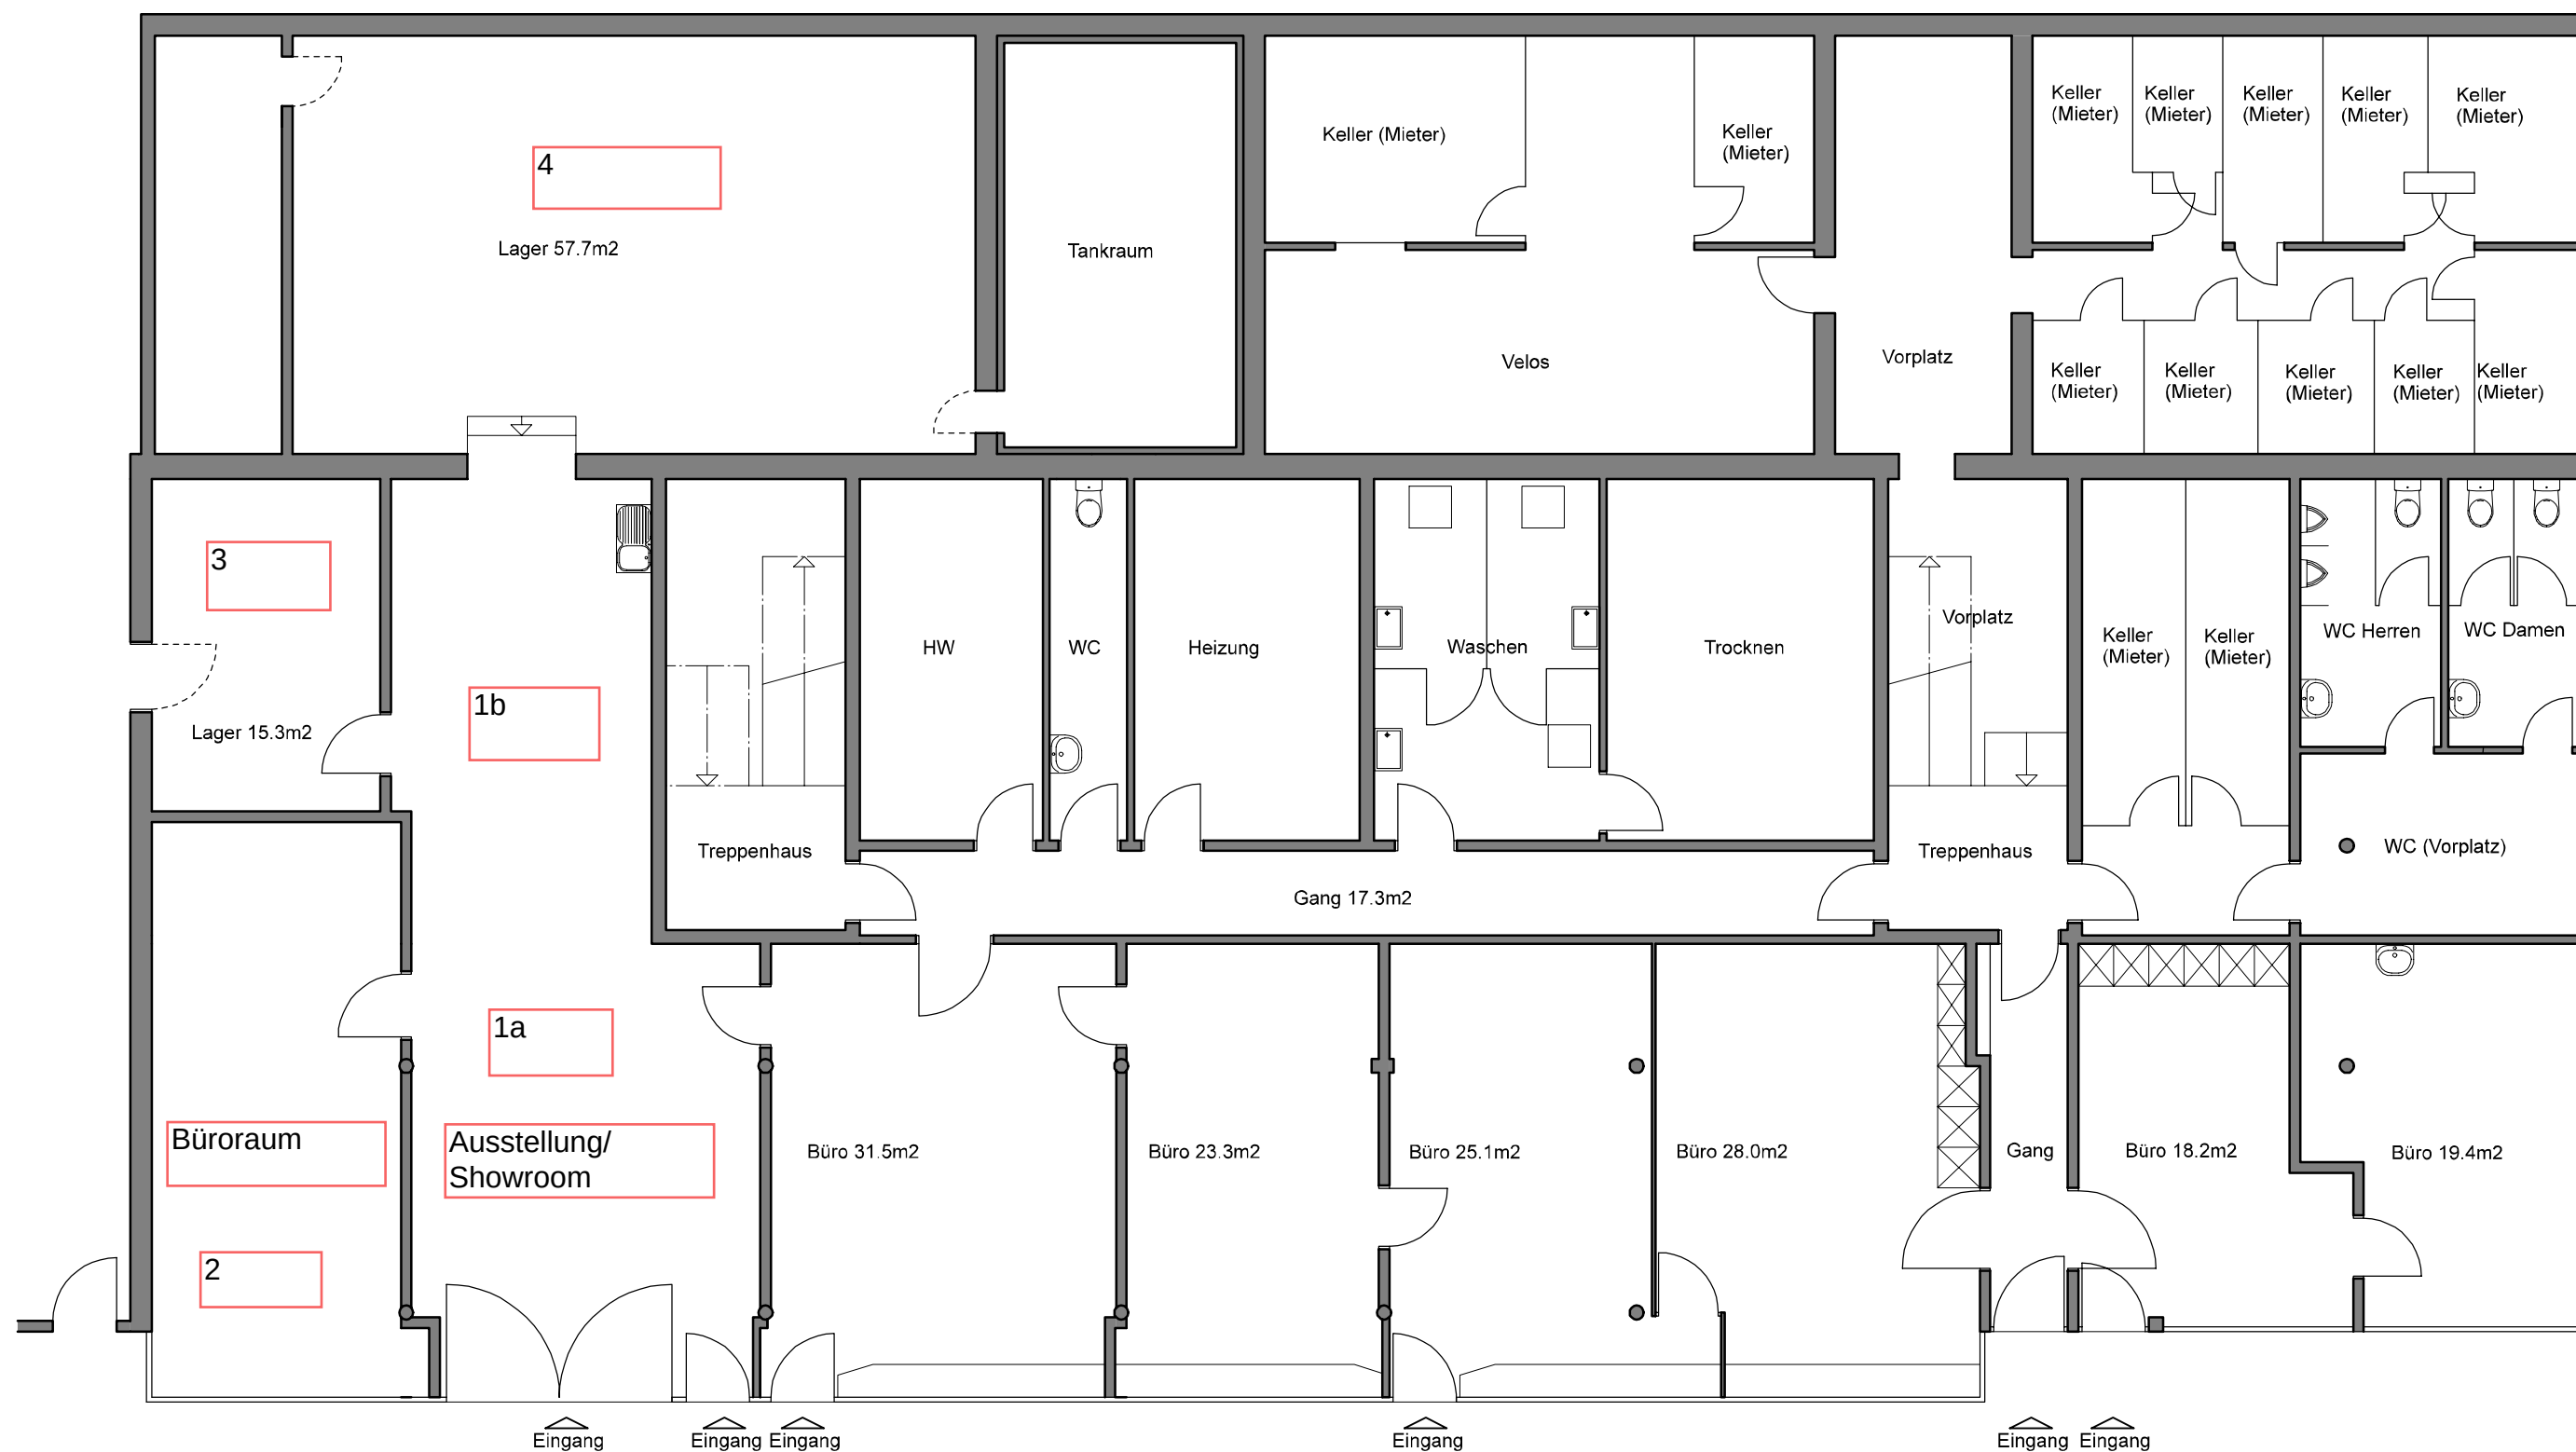

Büroräume an der Kerngartenstrasse 15/17 i Oberwil
Mst: 1:100 / 22. Januar 2006

ERDGESCHOSS (Vorabzug)

Plananfertigung: Steinengraben 79 T 061 273 25 45 info@cadplan.ch
AUREO GmbH 4051 Basel F 061 273 25 46 www.cadplan.ch