
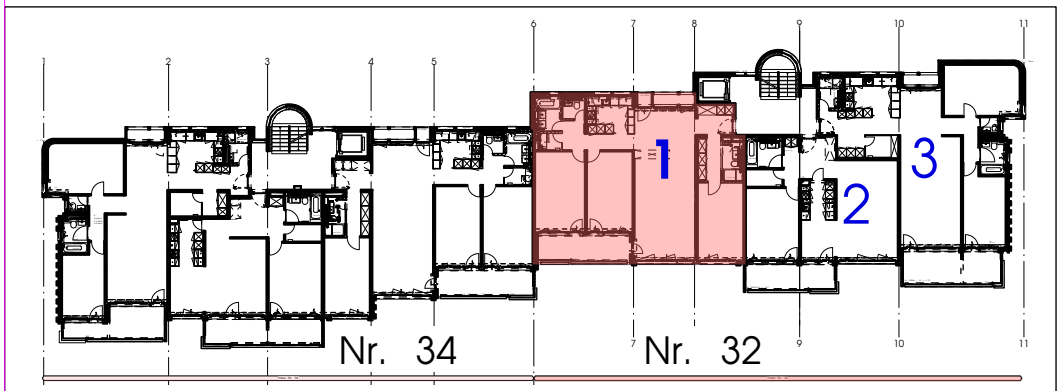


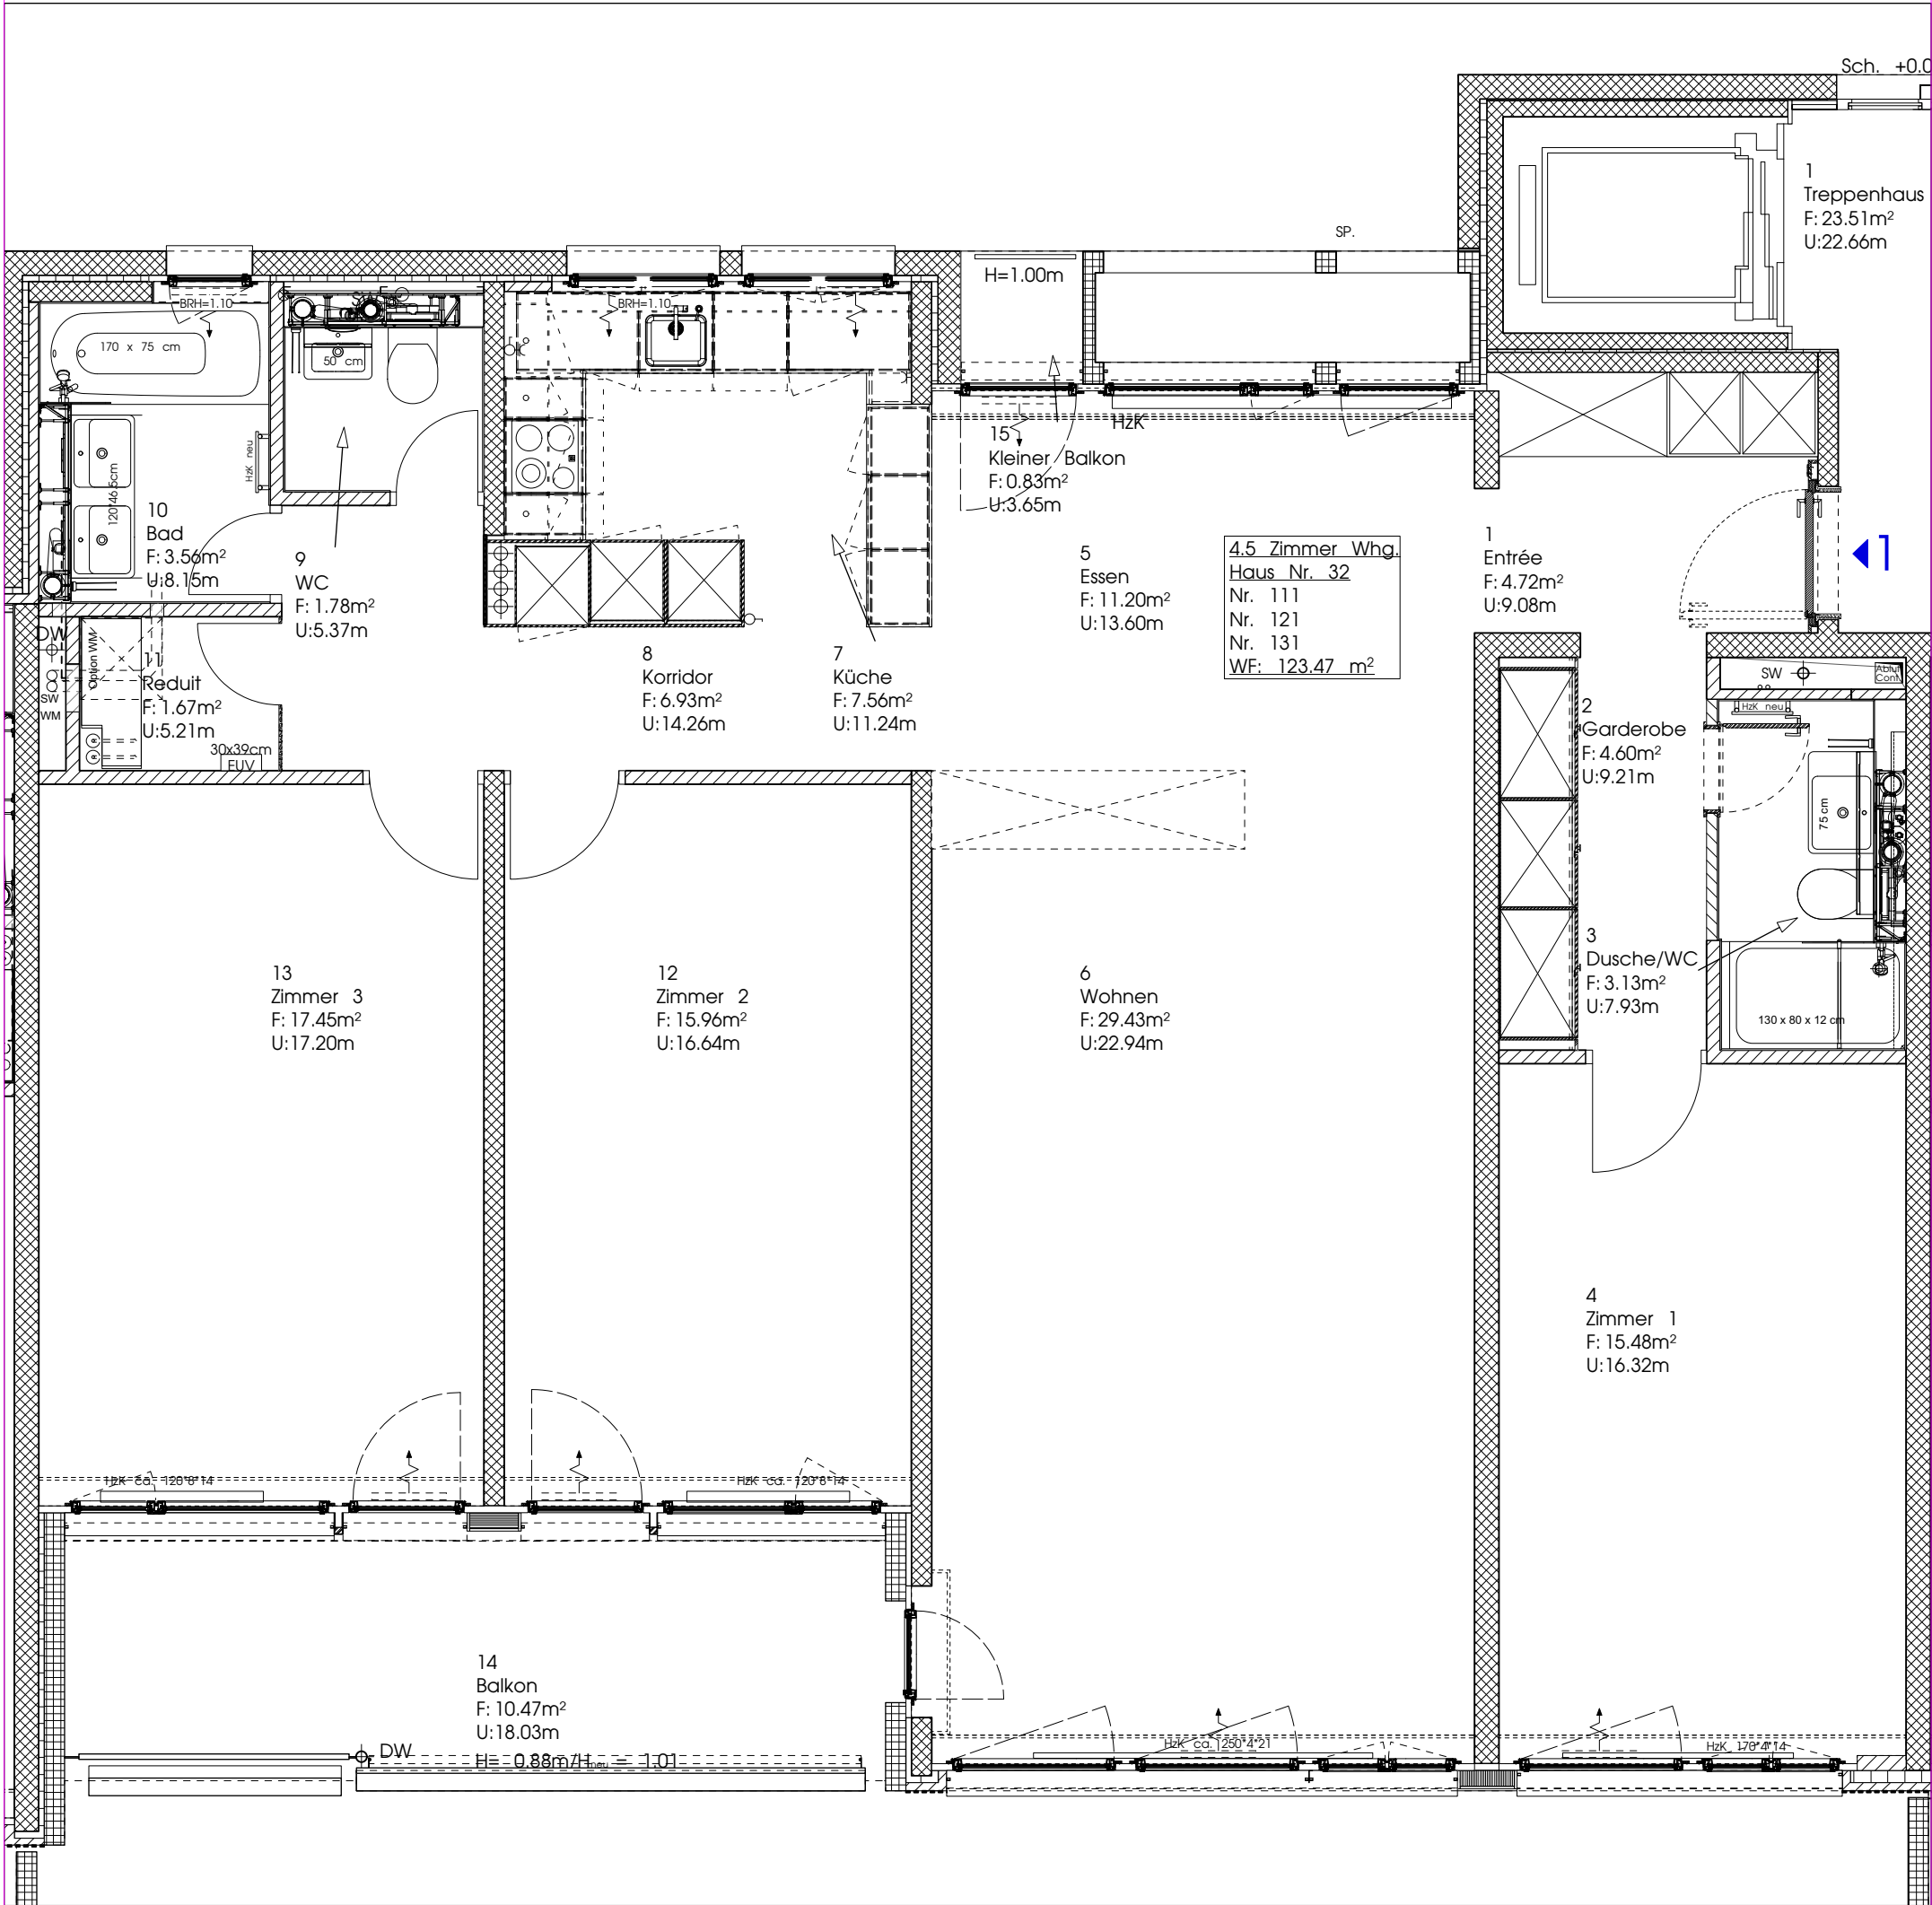

Wohnung Nr. 1, Haus 32:
Geschosse: 1., 2., 3. und 4. OG
Wohnungstyp: 4,5-Zimmer-Wohnung
Wohnfläche (ohne Balkon): 123,47 m²
Fläche Balkon: 11,30 m²

Übersicht 1:500

Burkard Bissig & Partner Architekten AG

220 Sanierung Kranichweg 32 + 34, 3074 Muri

Diplomierte Architekten ETH SIA FH
Thunstrasse 86 / 3074 Muri
office@bbpartner.ch
T 031 951 44 45

Bauherrschaft
Allianz Suisse Versicherungen AG
p.A Allianz Suisse Immobilien AG
Effingerstrasse, 3001 Bern

VER-W1_H.32 Verm. Whg. 1 Haus 32



Massstab
Format
Datum
Revision

27.04.2021

1:50
A3
cd

bbpartner
Burkard Bissig & Partner Architekten AG