ABIT
Architektur AG
rue de l'Hôpital 25A I 3280 Meyriez - Murten
026 670 67 67 I www.abit.ch I info@abit.ch

334 - 305:6

TEILUMBAU /SANIERUNG best.Altstadthaus "Storchenbäckerei"

AUSFÜHRUNGSPLAN

4.OBERGESCHOSS

MASSSTAB	PLANGRÖSSE	DATUM/GEZEICHNET	REVIDIERT
ohne mst.	30/50	17.1.2011-ra.	9.2.11-ra/14.3.11-ra. 15.3.11-ra./23.3.11-ra./ 28.3.11-ra./30.3.11

LEGENDE

	BEST.MAUERWERK
	BACKSTEIN
	WäRMEDäMMUNG
B	BODEN
W	WAND
D	DECKE
SW	SCHWELLE (=OK F.B.)
BR	BRÜSTUNG (=OK F.B.)
ST	STURZ (=UK)
D	DREHFLÜGEL
DK	DREH-KIPPFLÜGEL
K	KURBEL
DW	DACHWASSER

STUDIO - LINKS - Strassenseitig

STUDIO - RECHTS - Hofseitig

4. & 5. OBERGESCHOSS : (muss sondiert werden)
-bei BEST. TRAGWERKTEILE R60 ZU GEWÄHRLEISTEN ,ev. neu Verkleiden
-BEST.BRANDMAUERN ZU HAUS NR. 27 + 31 IST REI 180 ZU GEWÄHRLEISTEN

KOCHEN
BF: 7.05 m²
B: best.Platten
W:neu Anstrich
D: neu Anstrich


GANG
BF: 4.23 m²
B: best. Platten
W:neu Anstrich
D: neu Anstrich

WC
BF:1.04 m²
B: neu Platten
W:BEST.
D: BEST.

TREPPENHAUS
BF: 5.97 m²
B: best.
W:neu gestrichen
D: best.

ENTREE RH 2.62
BF:1.86 m²
B: neu Laminat
W:neu Anstrich
D: neu Anstrich

KÜ./WC
BF: 4.47 m²
B: best.Platten / ergänzen
W:neu Anstrich
D: neu Anstrich

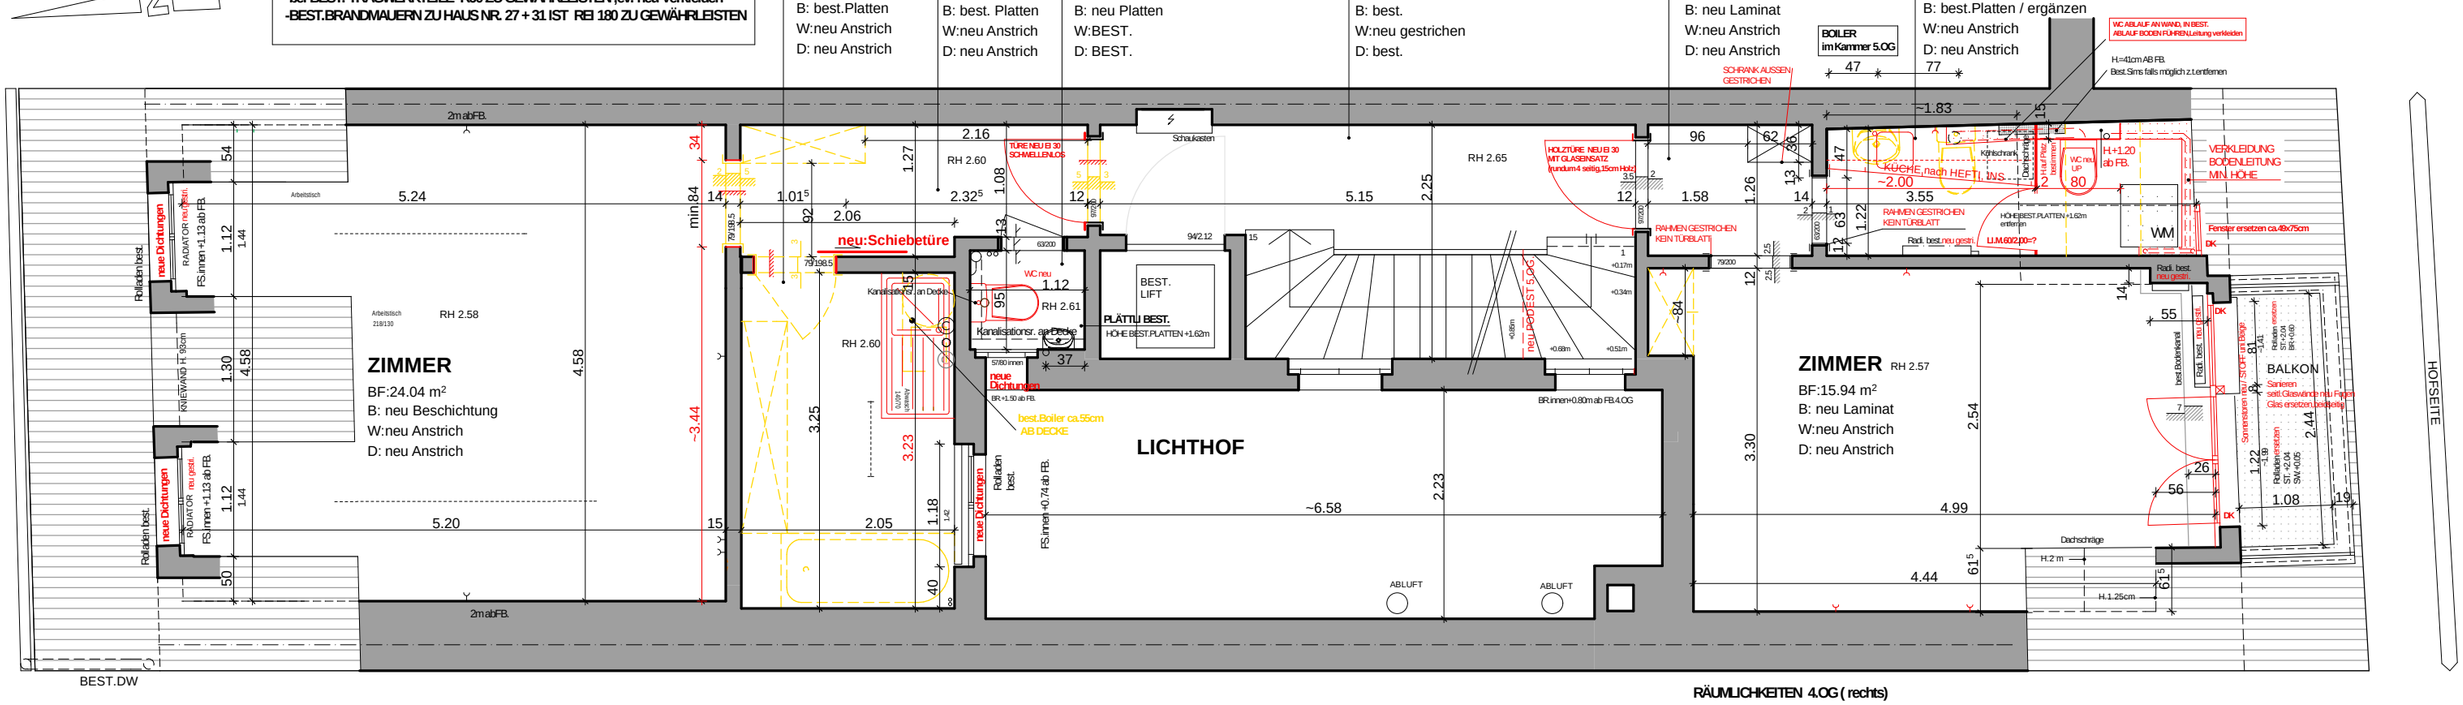

RÄUMLICHKEITEN 4.OG (rechts)