

# Résidence La Fontaine

Route de Montreux 125  
1618 Châtel-St-Denis

APPARTEMENT

**19-A**

ÉTAGE

**DEUXIÈME**

NOMBRE DE PIÈCES



**STUDIO**

SURFACE\*

**27.15 m<sup>2</sup>**

SURFACE extérieure

**10.25 m<sup>2</sup>**

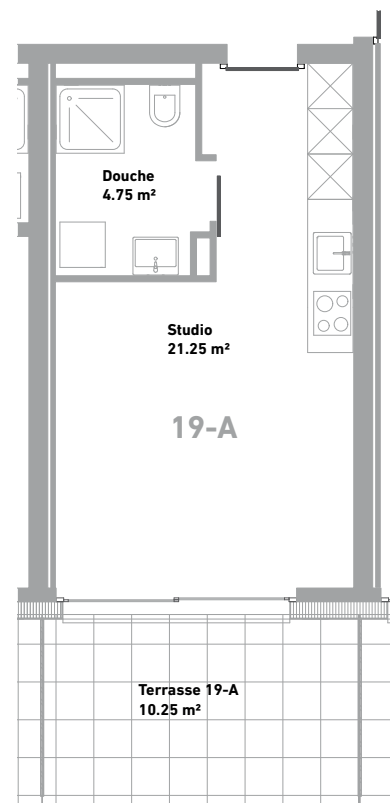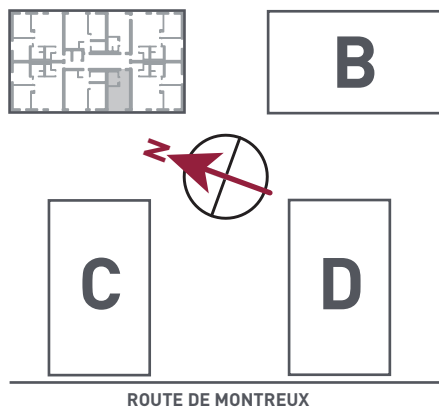

Échelle: 1:100 0 1 m 2 m

\*La surface totale de l'appartement correspond à la surface brute habitable, comprenant les galandages et les murs, calculée conformément aux recommandations de l'USPI. Ce plan n'est pas un document contractuel, toute modification demeure réservée.