


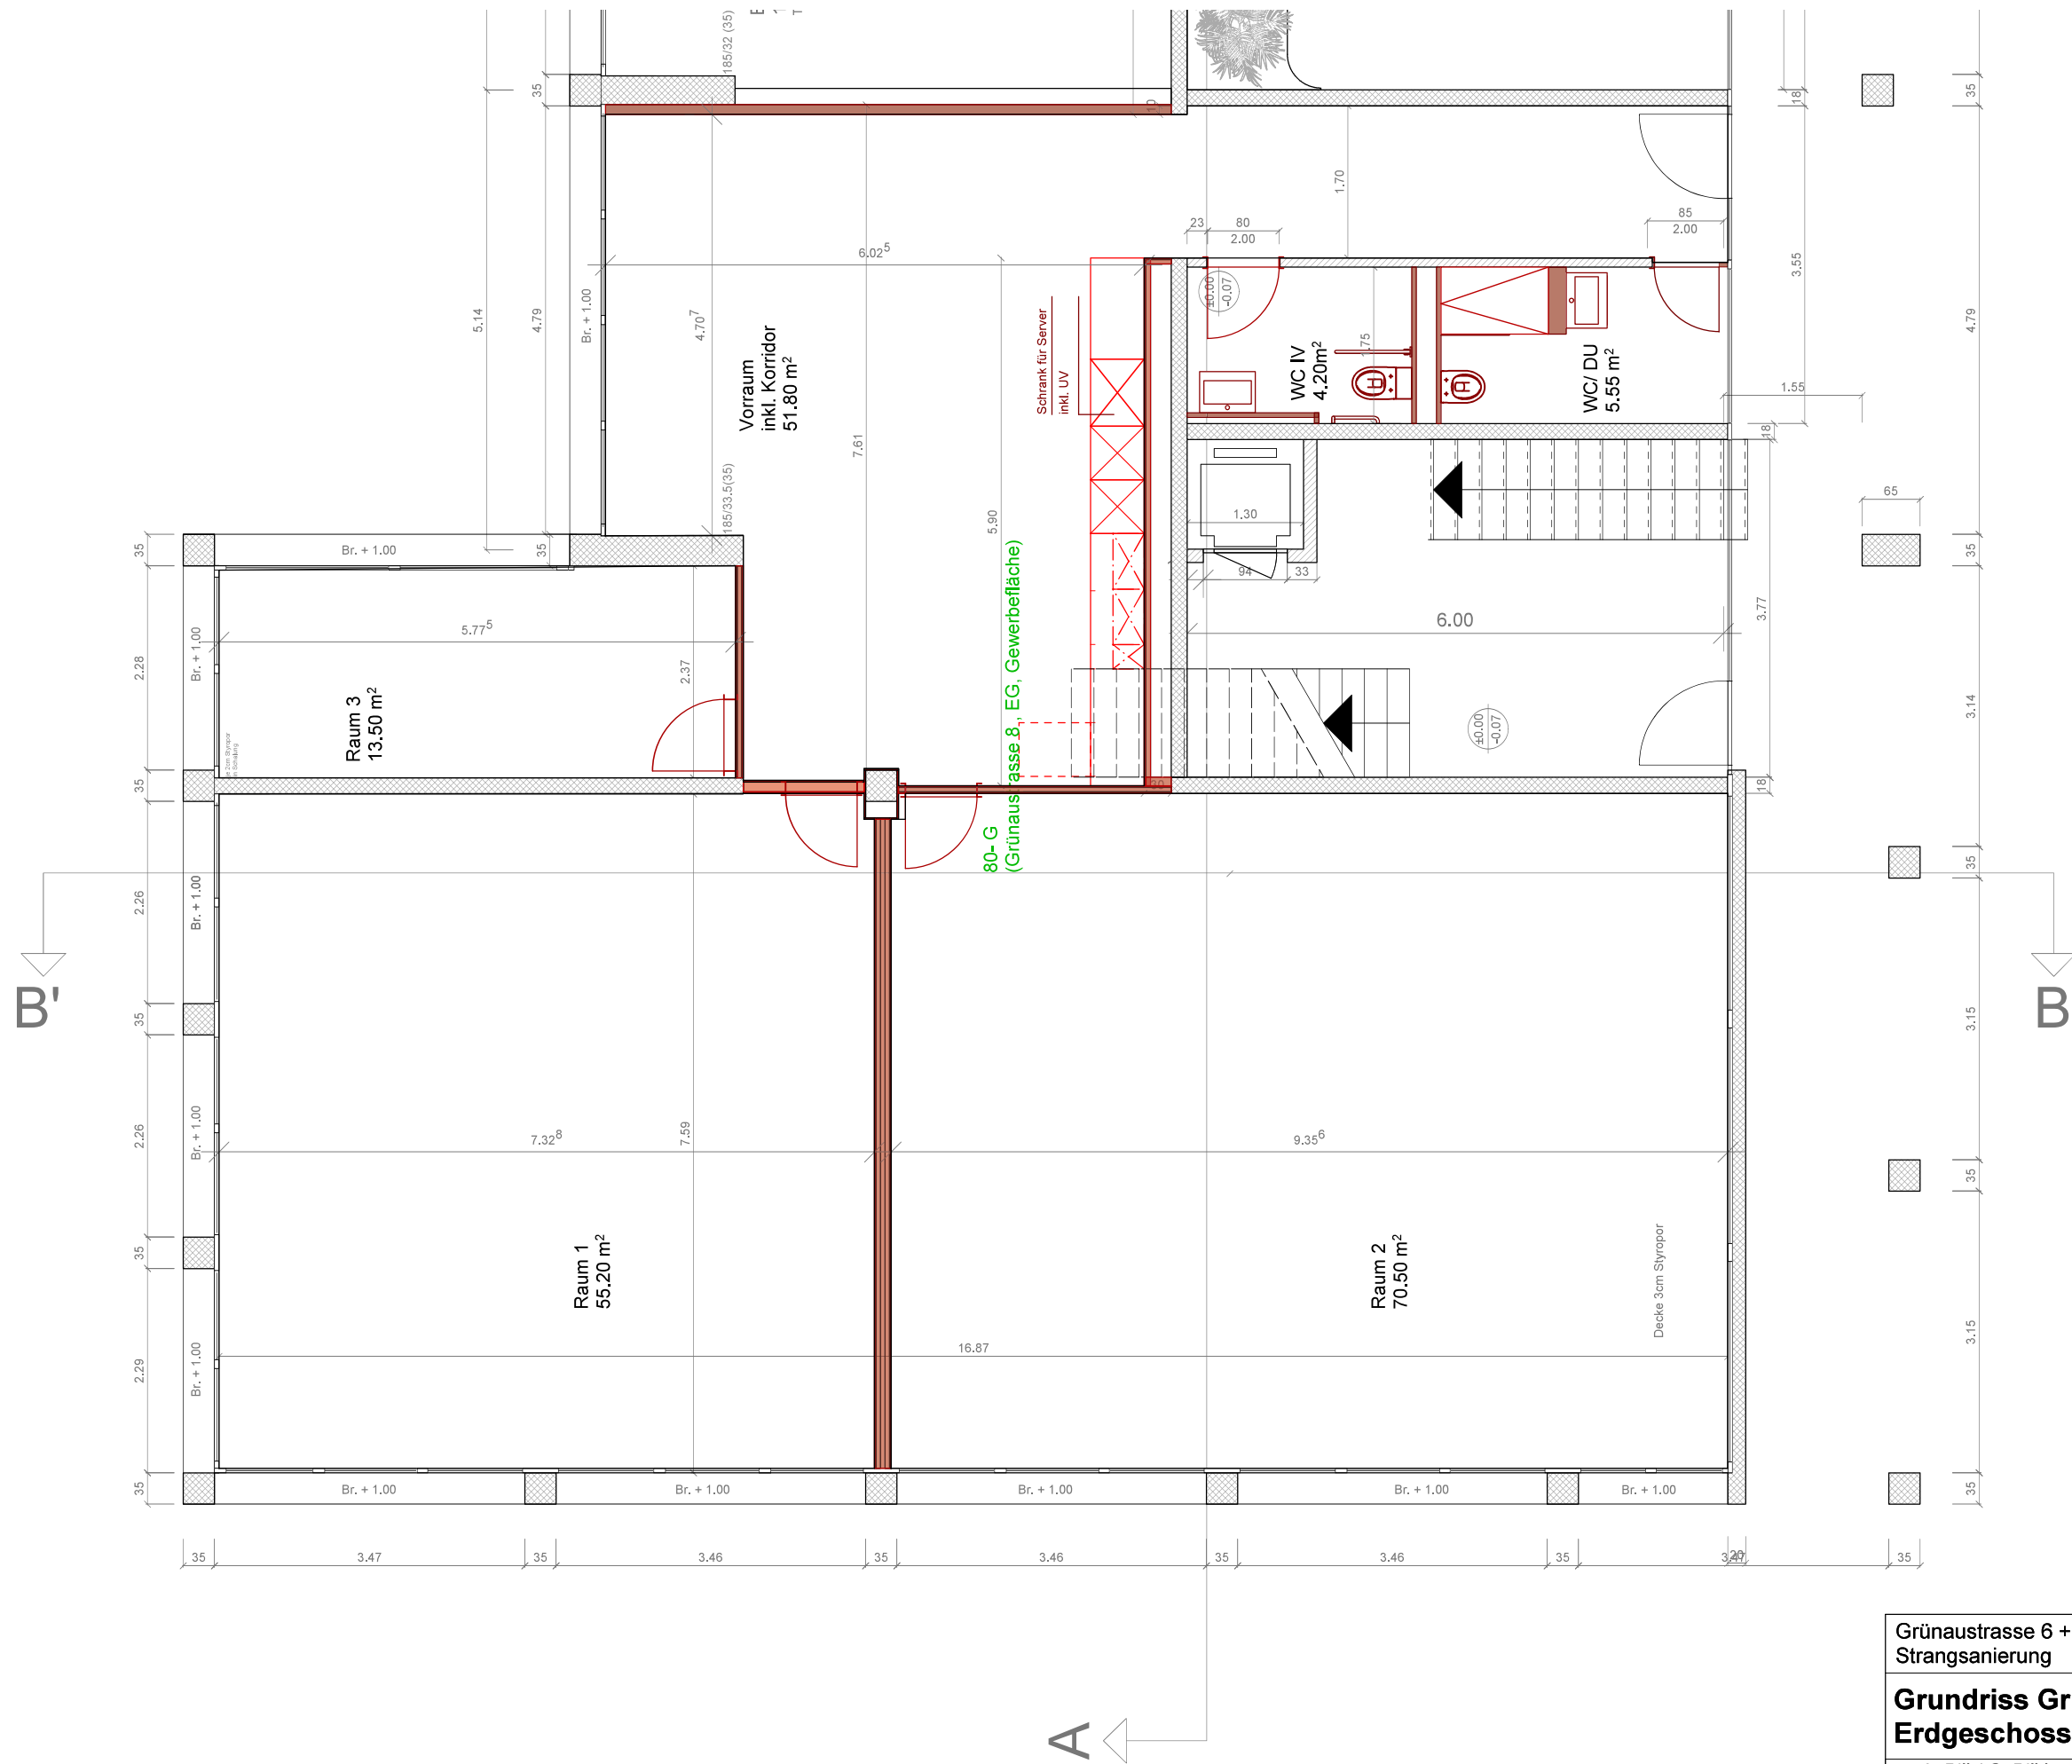

Grünaustrasse 6 + 8 / Seftigenstrasse 300b Strangsanierung		
Grundriss Grünaustrasse 6+8 Erdgeschoss		Obj.nr.:21-056 A3 / 1:75 29.04.2026/kk
A. Bill AG, Bill Immobilien Seftigenstrasse 315, Wabern	Tel. 031 960 15 20 Fax 031 960 15 10	www.billimmo.ch info@billimmo.ch



Dieser Plan ist geistiges Eigentum der Firma A.Bill AG und darf ohne deren Einwilligung weder verwendet noch weitergegeben werden. Alle Masse sind Fertigmasse und am Bau zu kontrollieren.