



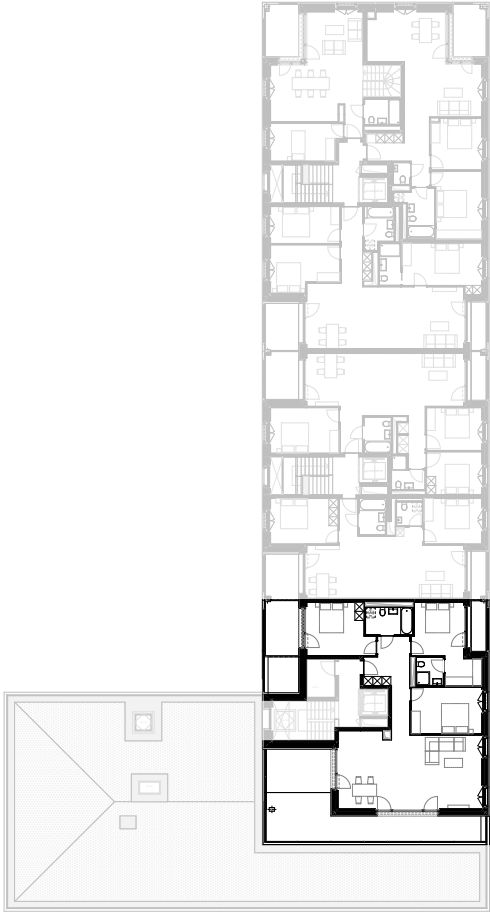

Repérage - 1/500

Situation de l'appartement	
Allée	Etage
Allée 3	Rez-de-chaussée
Allée 5	1 ^{er} étage
Allée 7	2 ^{ème} étage
Allée 9	3 ^{ème} étage
	4 ^{ème} étage
	5 ^{ème} étage
	6 ^{ème} étage
	7 ^{ème} étage Attique

05.61 - 5 pièces	
Pièces	Surface
Séjour / Cuisine	47.24 m²
Chambre 1	14.53 m²
Chambre 2	16.65 m²
Chambre 3	14.57 m²
Salle de bain	5.60 m²
Salle de douche	3.33 m²
Hall	3.48 m²
Dégagement	9.12 m²
5 pièces	114.52 m²

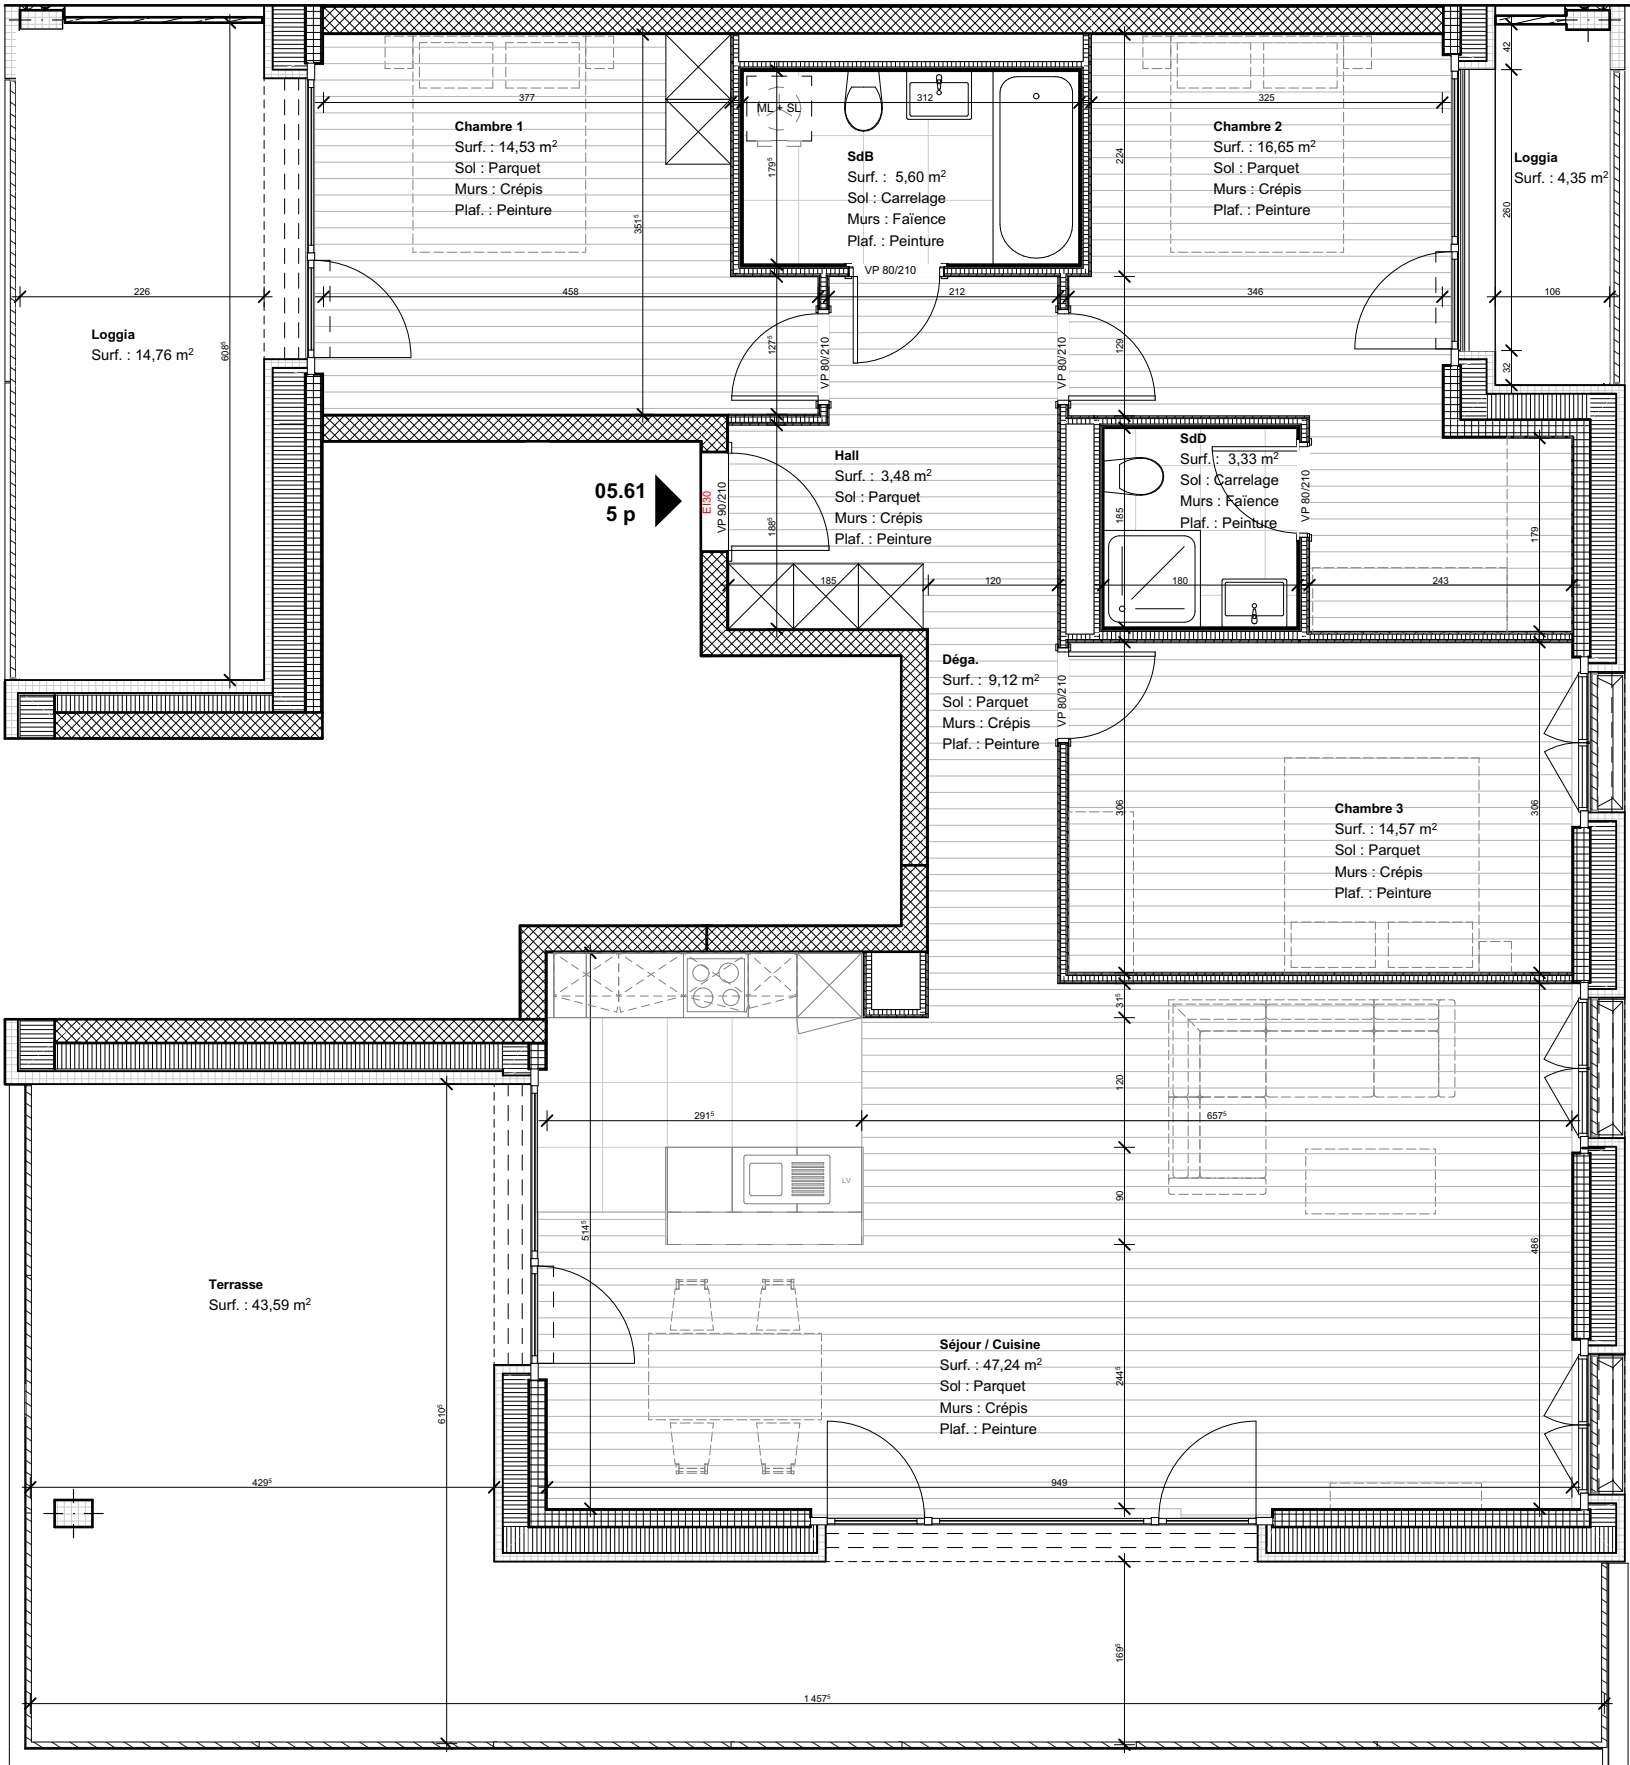

Plan de l'appartement - 1/50



Aménagement illustratif non compris

PLANS CONTRACTUELS



CCHE

CCHE Genève SA
Rue du Vieux-Billard 3,
CH-1205, Genève
Tél. +41 22 321 59 30
geneve@cche.ch
www.cche.ch

Appartement 05.61

Etage : 6^{ème} étage
Nb de pièces : 5 pièces
Surface RGL : 92.99 m²
Surface nette : 114.52 m²

PLQ Rolliet - Ilôt I
LOC

APP 5P 05.61

1:500, 1:70

1805 - PLQ Rolliet
1228 Plan-les-Ouates

25.08.2026

\\lb-servneur-cche\01_MANDATS\GENEVE\1805 LE ROLLIET\SERVEUR-FAIRES\DAO\0 ARCHITECTE\DAO EN COURS\01 PROJET
\\1805_ROLLIET_APO_BASE.pln //