




Repérage - 1/500

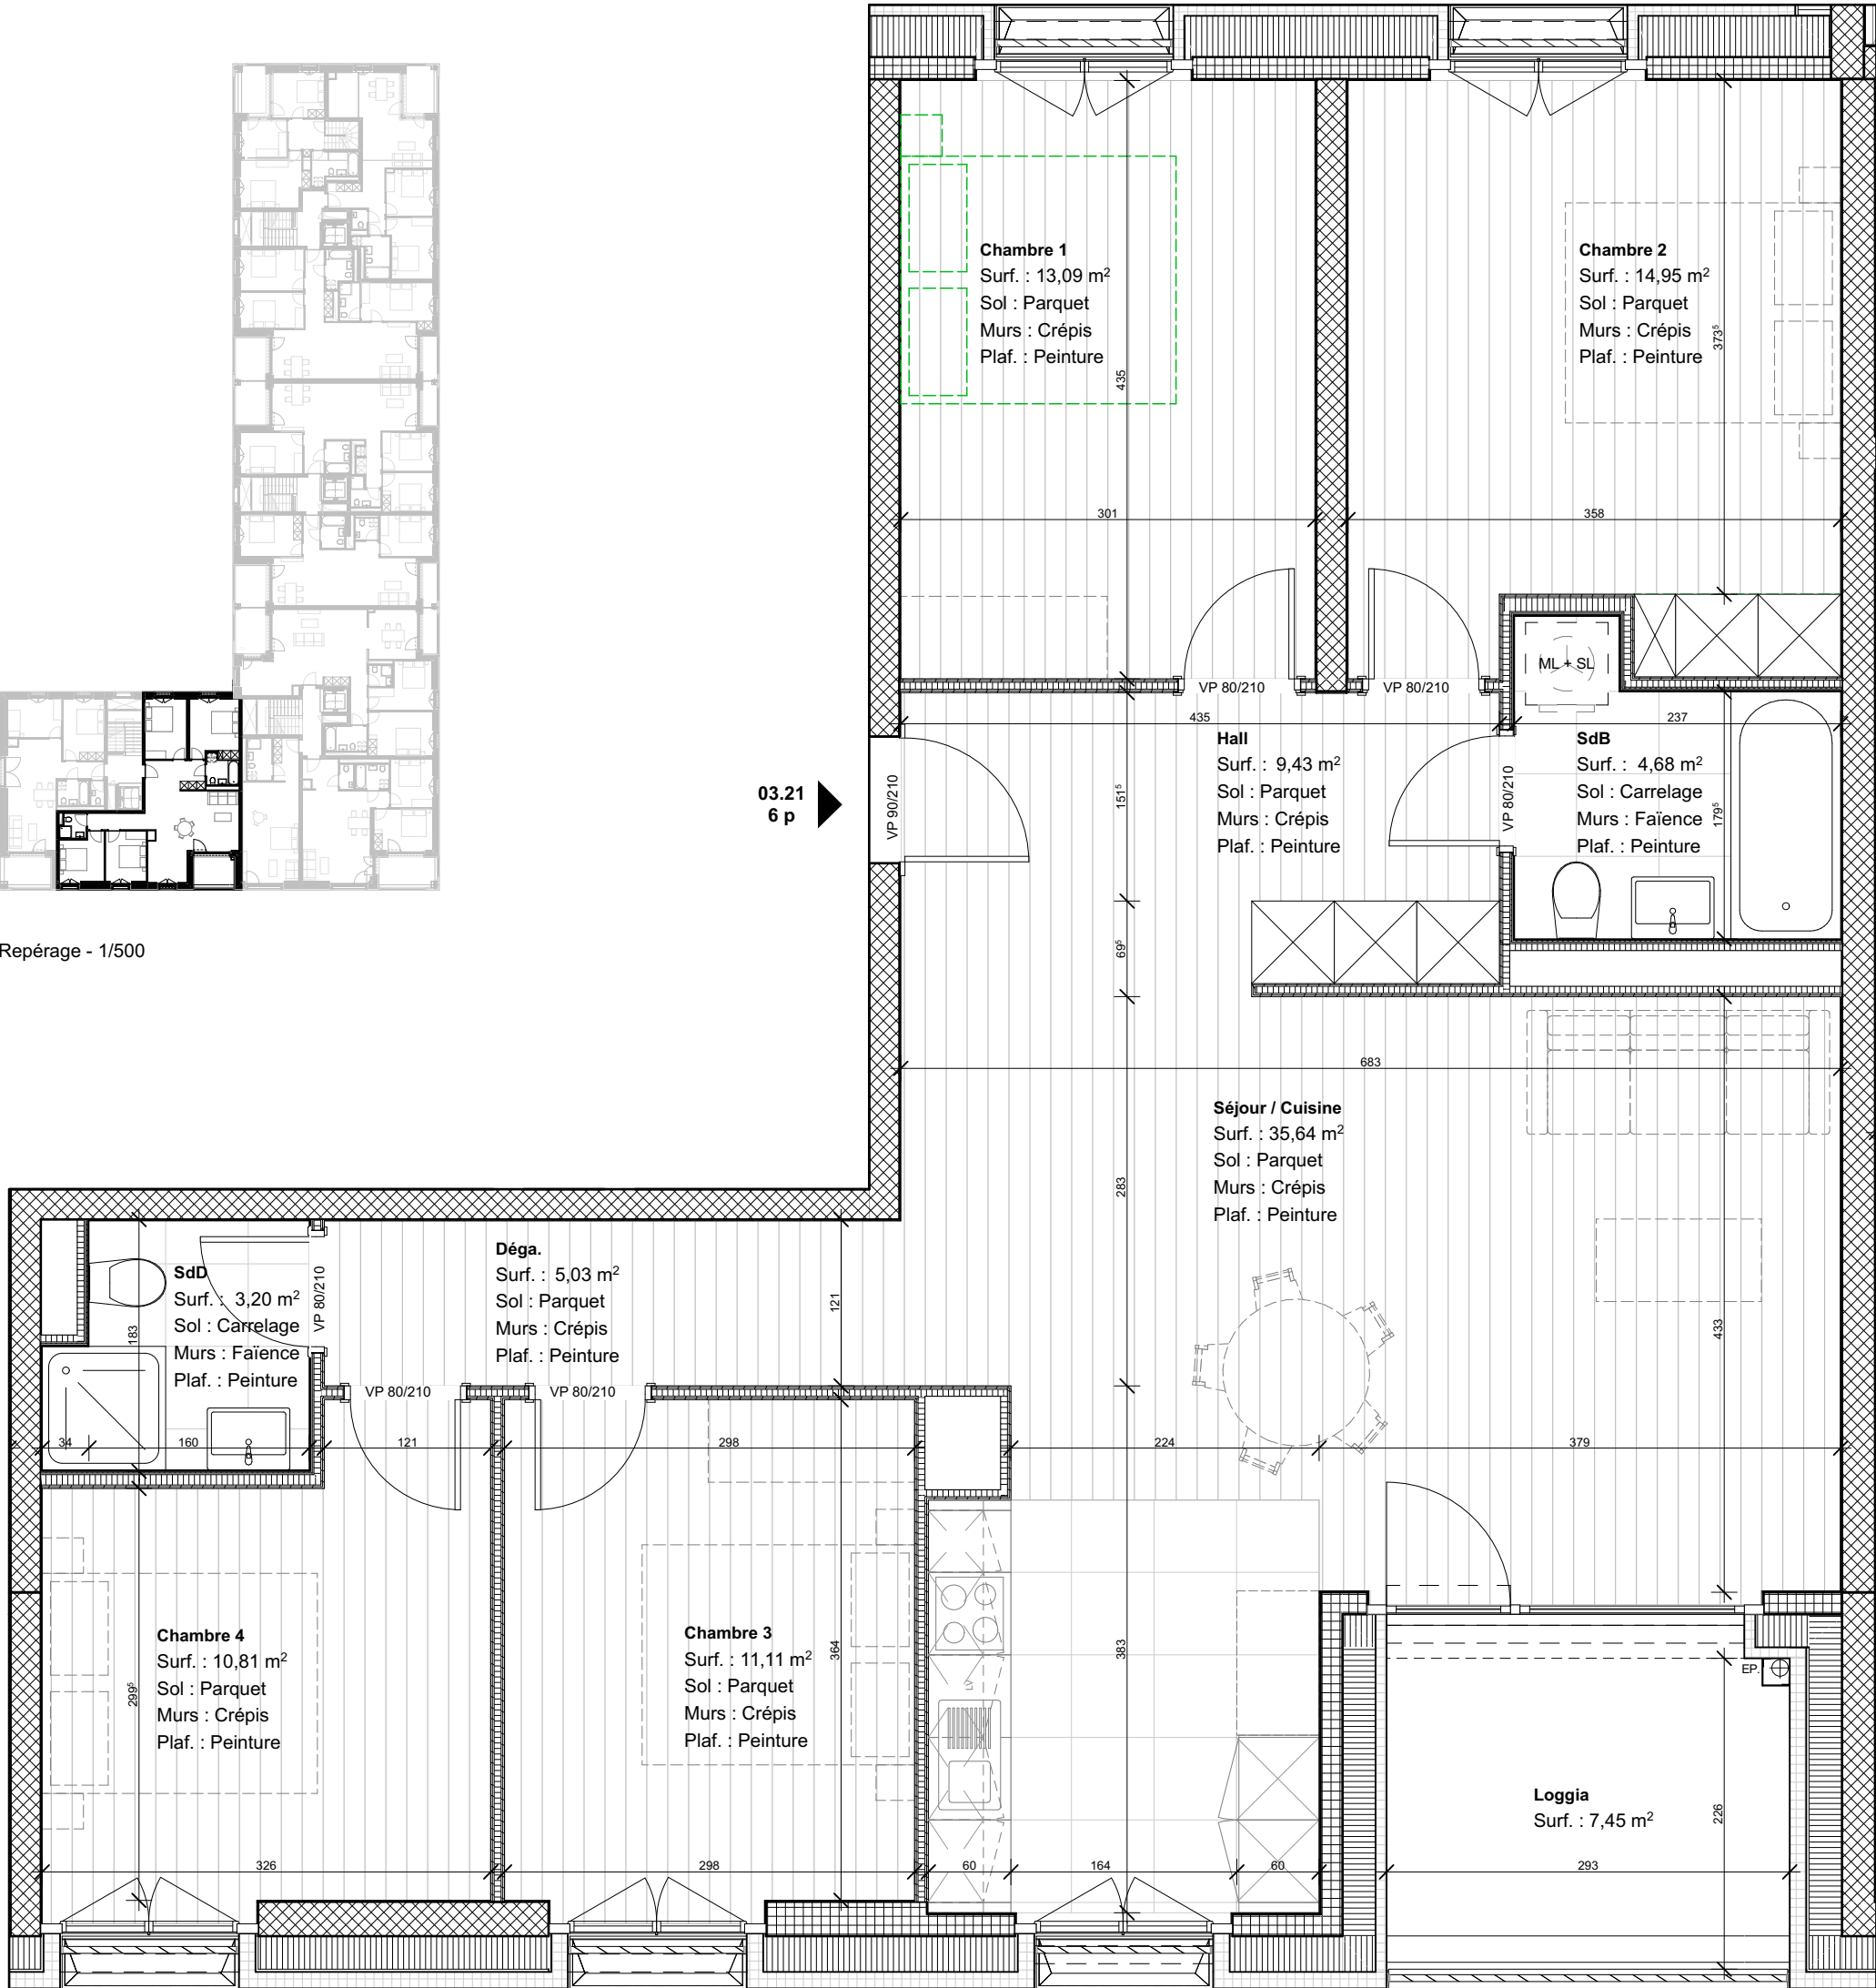

Plan de l'appartement - 1/50

Situation de l'appartement	
Allée	Etage
Allée 3	Rez-de-chaussée
Allée 5	1 ^{er} étage
Allée 7	2 ^{ème} étage
Allée 9	3 ^{ème} étage
	4 ^{ème} étage
	5 ^{ème} étage
	6 ^{ème} étage
	7 ^{ème} étage
	Attique

03.21 - 6 pièces	
Pièces	Surface
Séjour / Cuisine	35.64 m²
Chambre 1	13.09 m²
Chambre 2	14.95 m²
Chambre 3	11.11 m²
Chambre 4	10.81 m²
Salle de bain	4.68 m²
Salle de douche	3.20 m²
Hall	9.43 m²
Dégagement	5.03 m²
6 pièces	107.94 m²



Aménagement illustratif non compris
PLANS CONTRACTUELS

