




Repérage - 1/500

Situation de l'appartement	
Allée	Etage
Allée 3	Rez-de-chaussée
Allée 5	1 ^{er} étage
Allée 7	2 ^{ème} étage
Allée 9	3 ^{ème} étage
	4 ^{ème} étage
	5 ^{ème} étage
	6 ^{ème} étage
	7 ^{ème} étage
	Attique

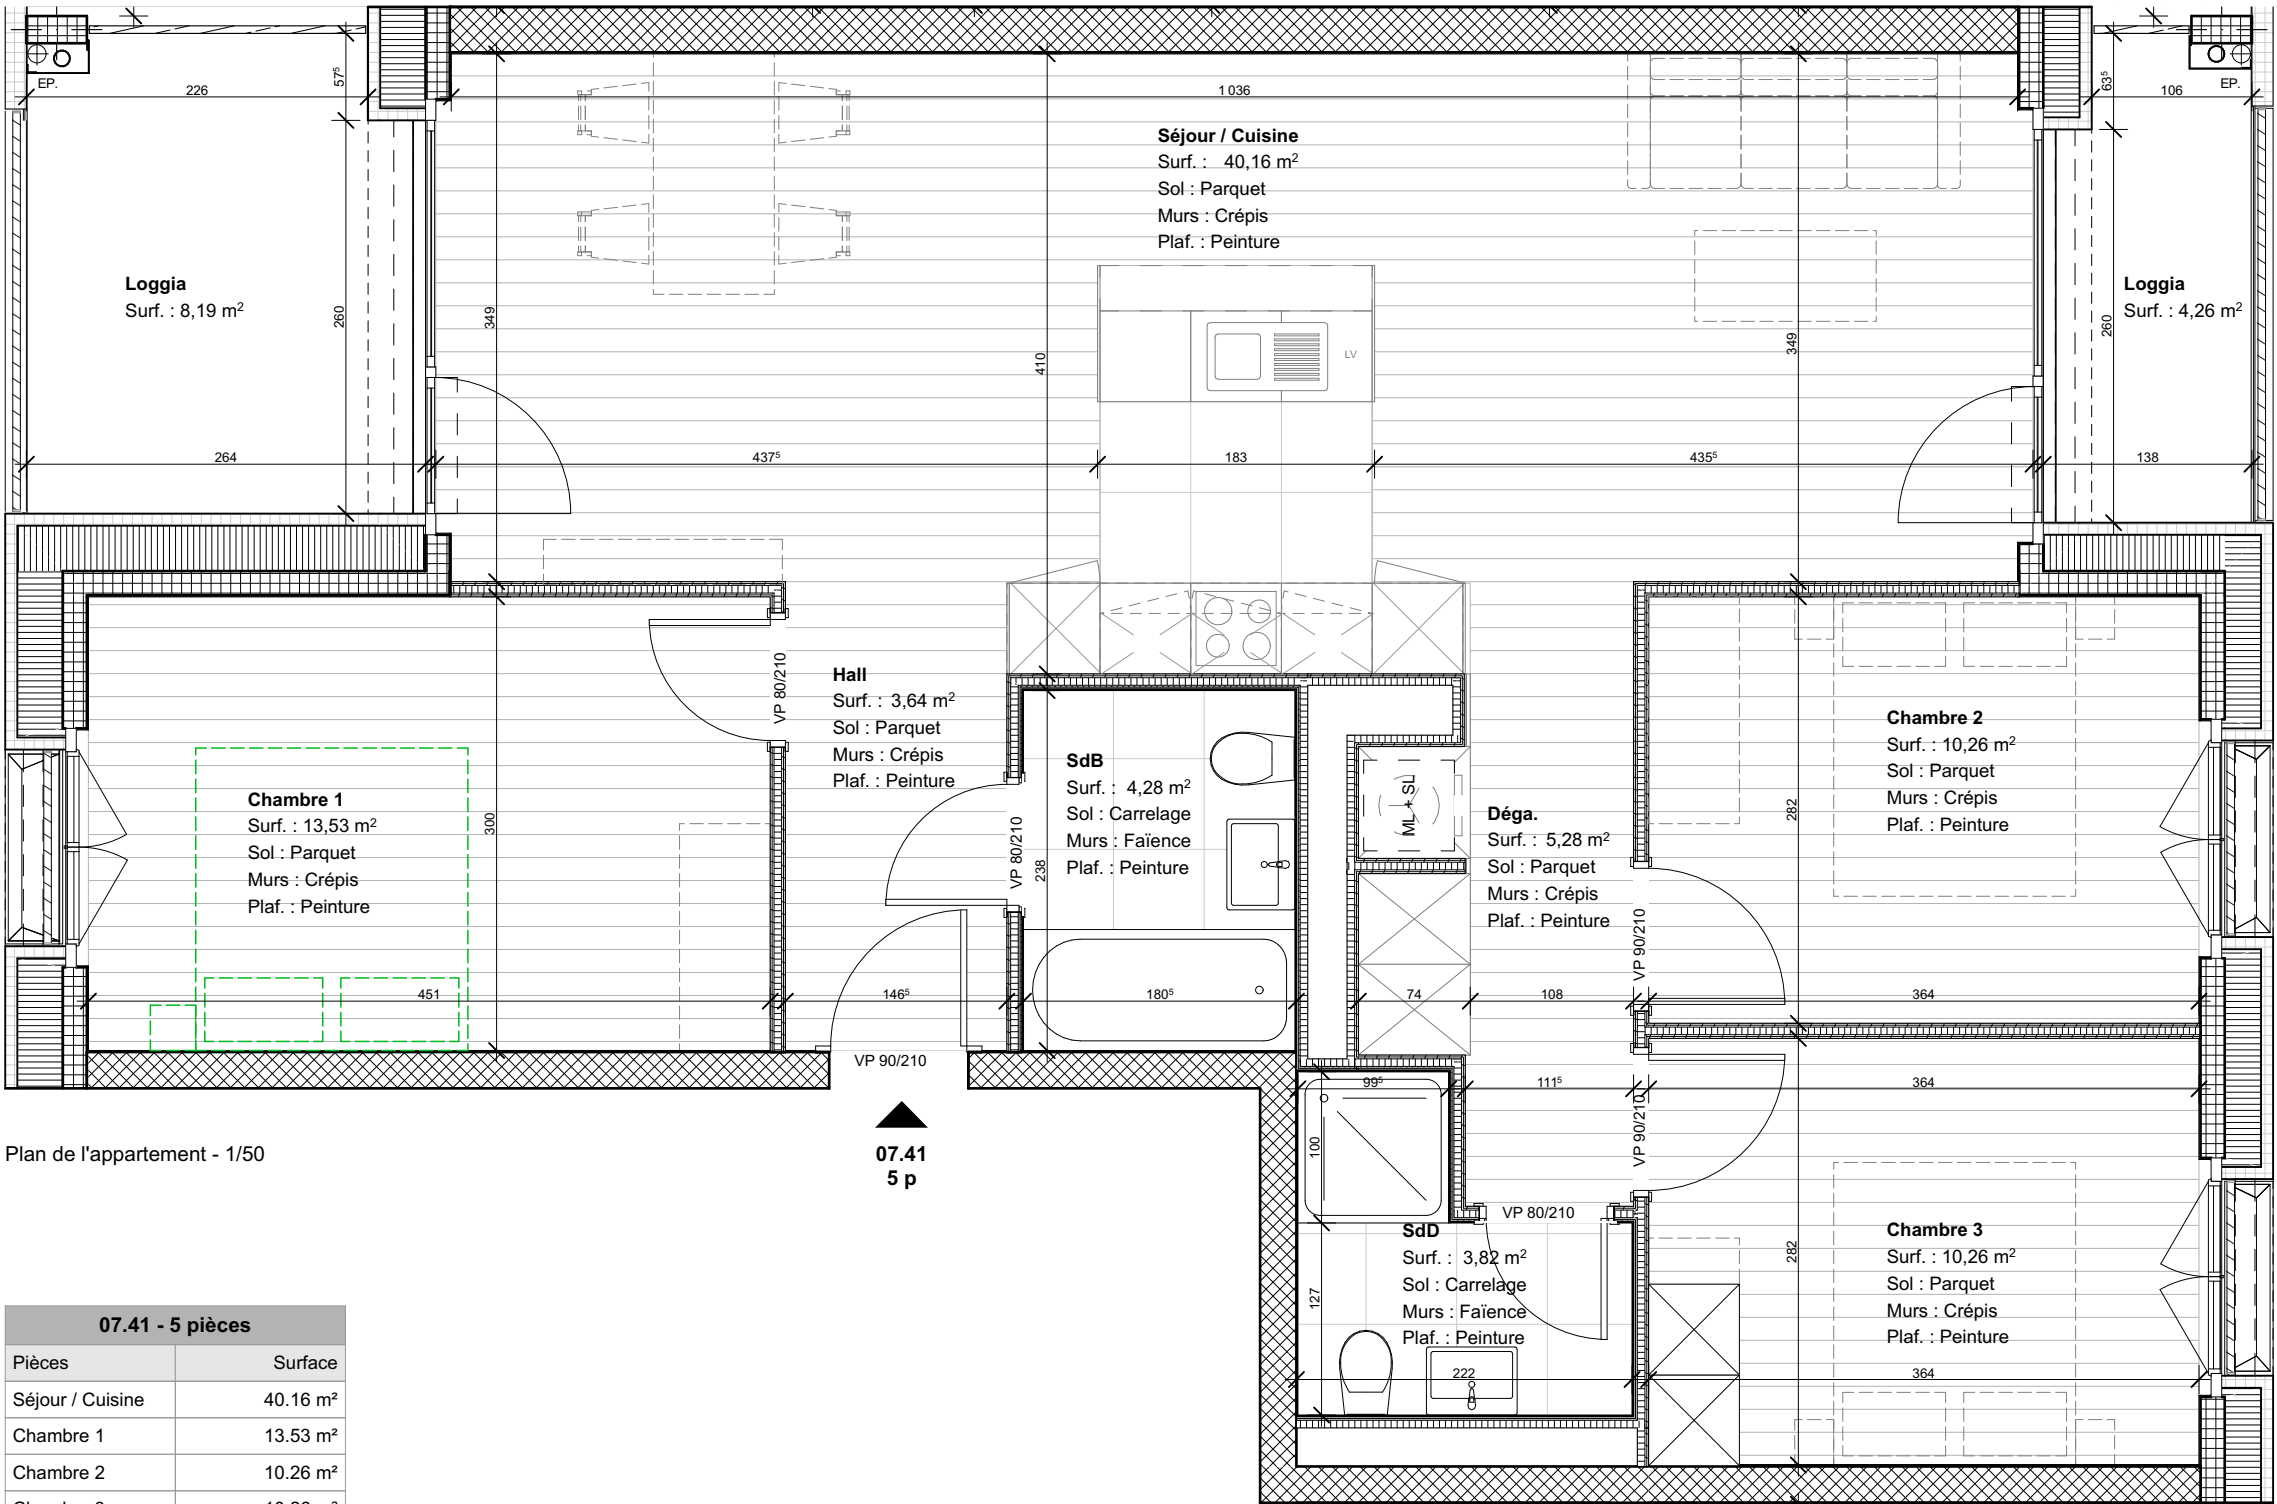

Plan de l'appartement - 1/50

07.41 - 5 pièces	
Pièces	Surface
Séjour / Cuisine	40.16 m²
Chambre 1	13.53 m²
Chambre 2	10.26 m²
Chambre 3	10.26 m²
Salle de bain	4.28 m²
Salle de douche	3.82 m²
Hall	3.64 m²
Dégagement	5.28 m²
5 pièces	91.23 m²

Aménagement illustratif non compris
PLANS CONTRACTUELS



Appartement 07.41

Etage : 4^{ème} étage
Nb de pièces : 5 pièces
Surface RGL : 74.21 m²
Surface nette : 91.23 m²

PLQ Rolliet - Ilôt I
LOC

APP 5P 07.41

1:500, 1:50

1805 - PLQ Rolliet
1228 Plan-les-Ouates

25.08.2026