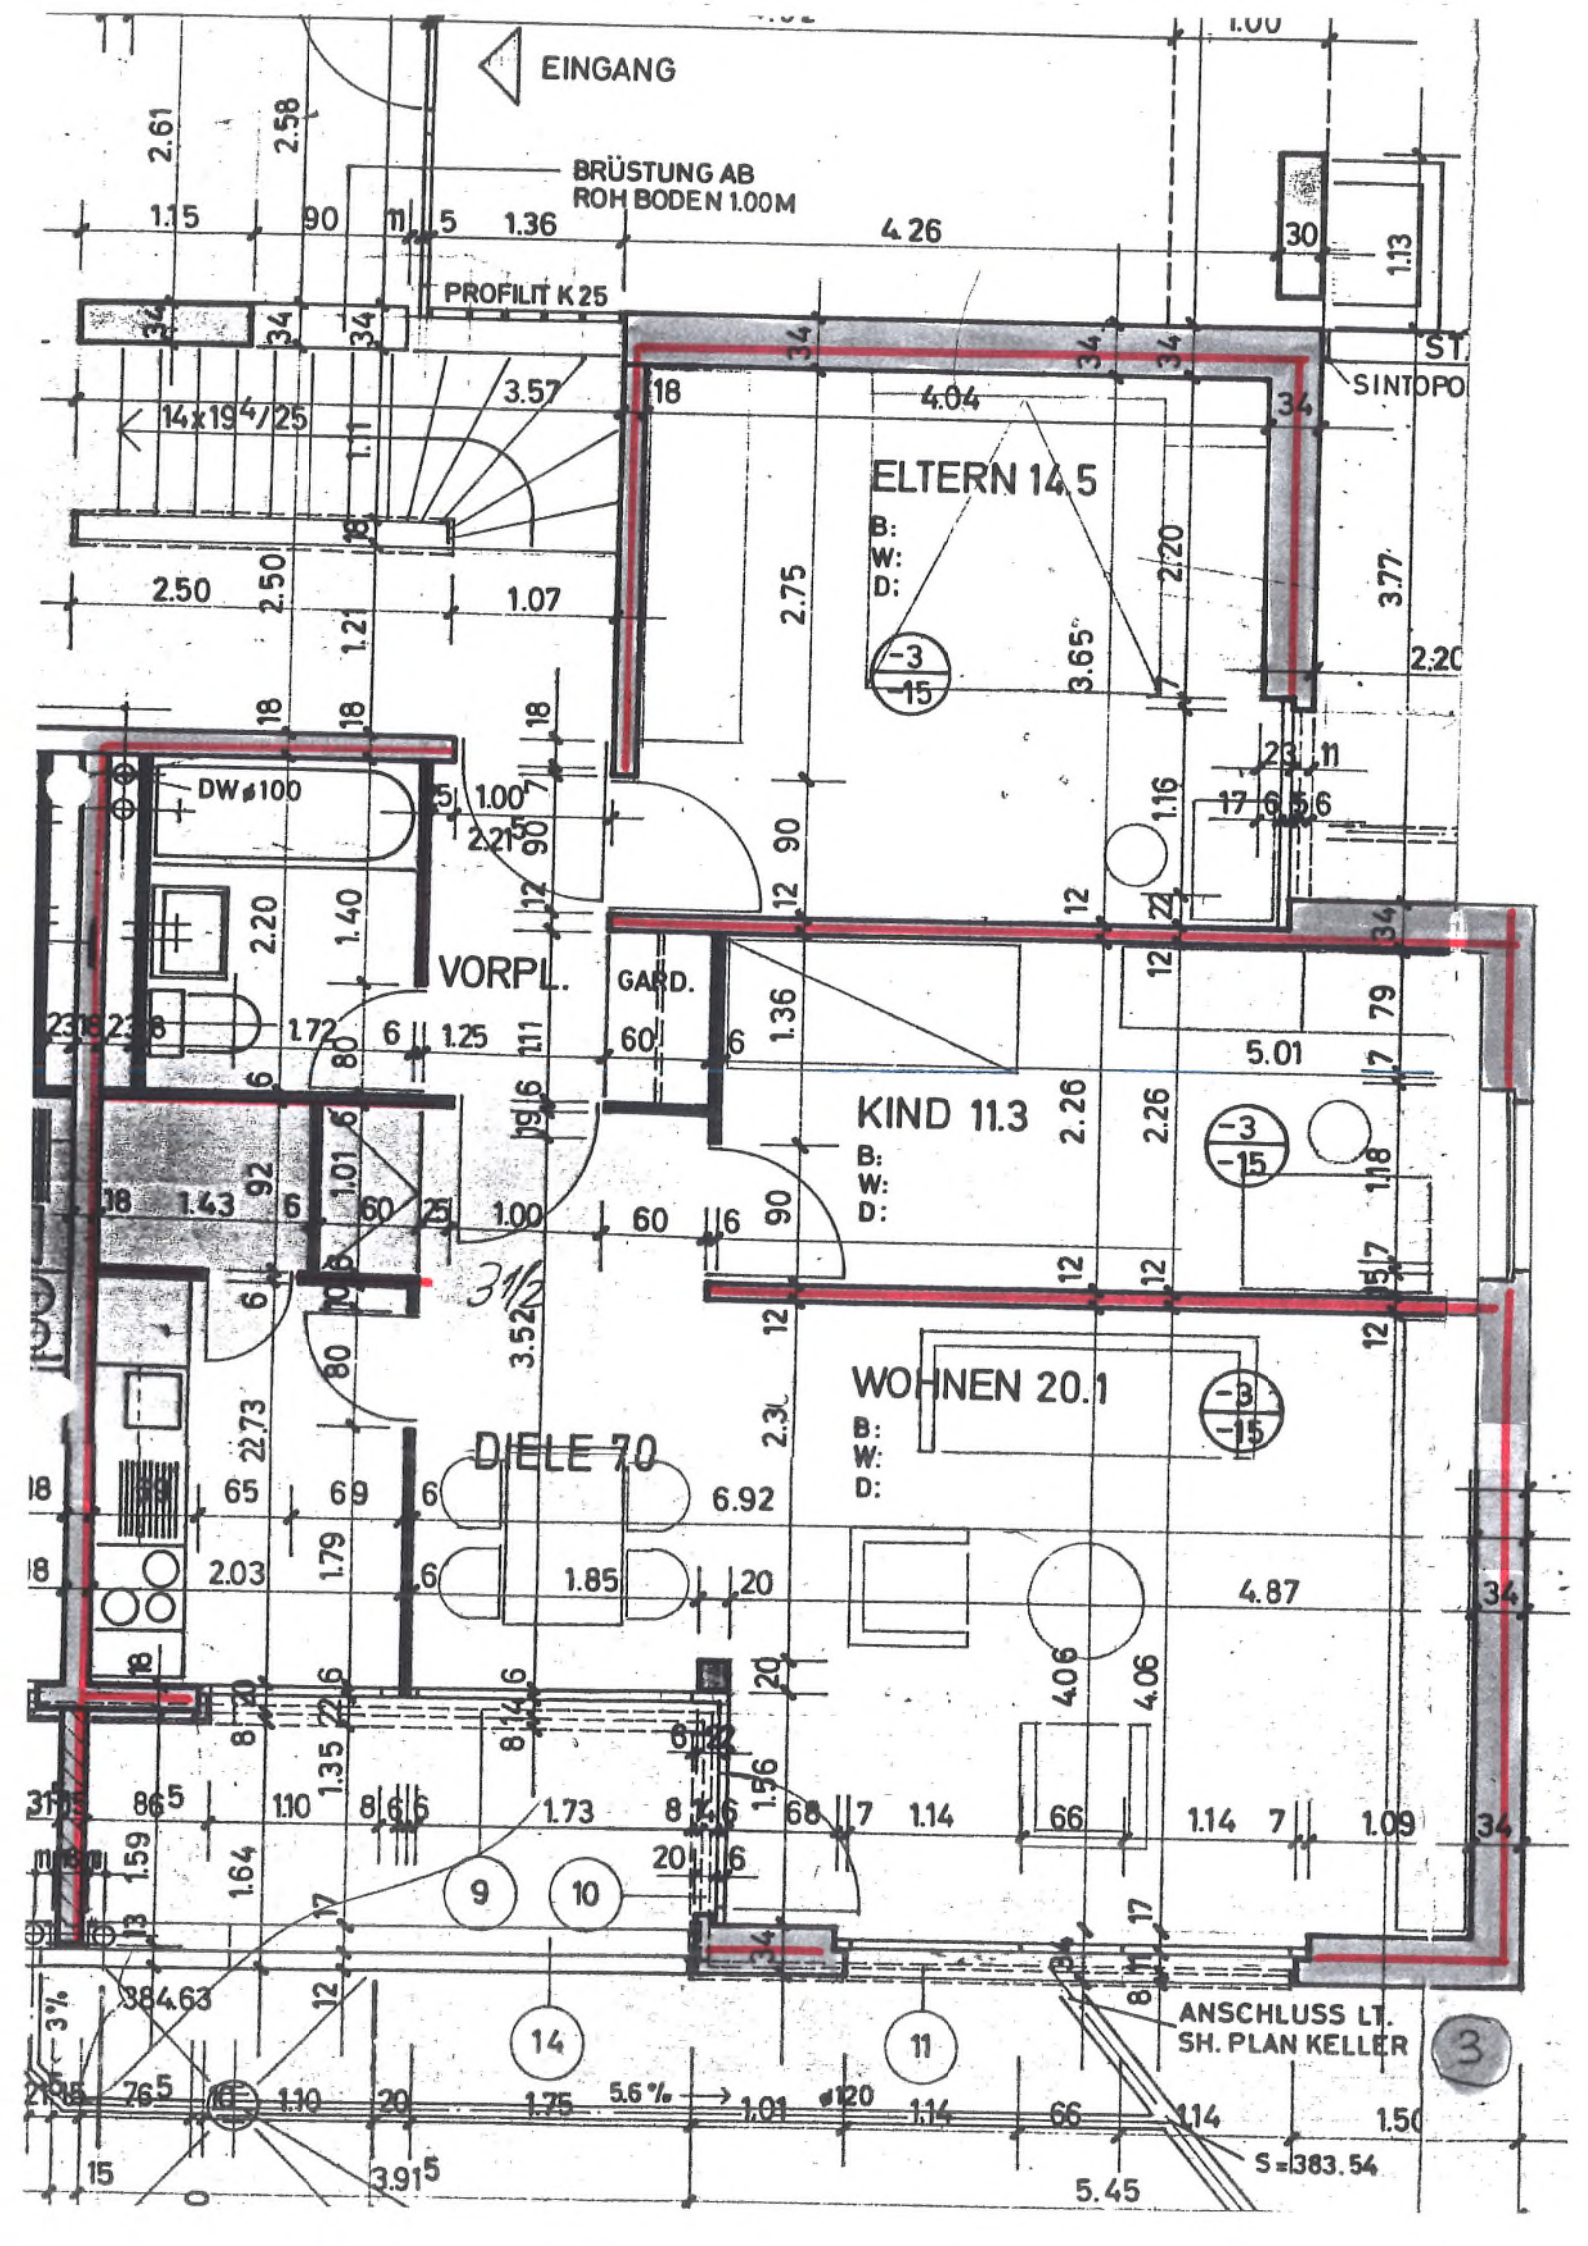
EINGANG
BRÜSTUNG AB
ROH BODEN 1.00M
PROFILIT K25
14x19 4/25
ELTERN 14.5
B:
W:
D:
KIND 11.3
B:
W:
D:
WOHNEN 20.1
B:
W:
D:
DIELE 7.0
VORPL.
GARD.
DW ø100
ANSCHLUSS LT.
SH. PLAN KELLER
S=383.54
SINTOPO