


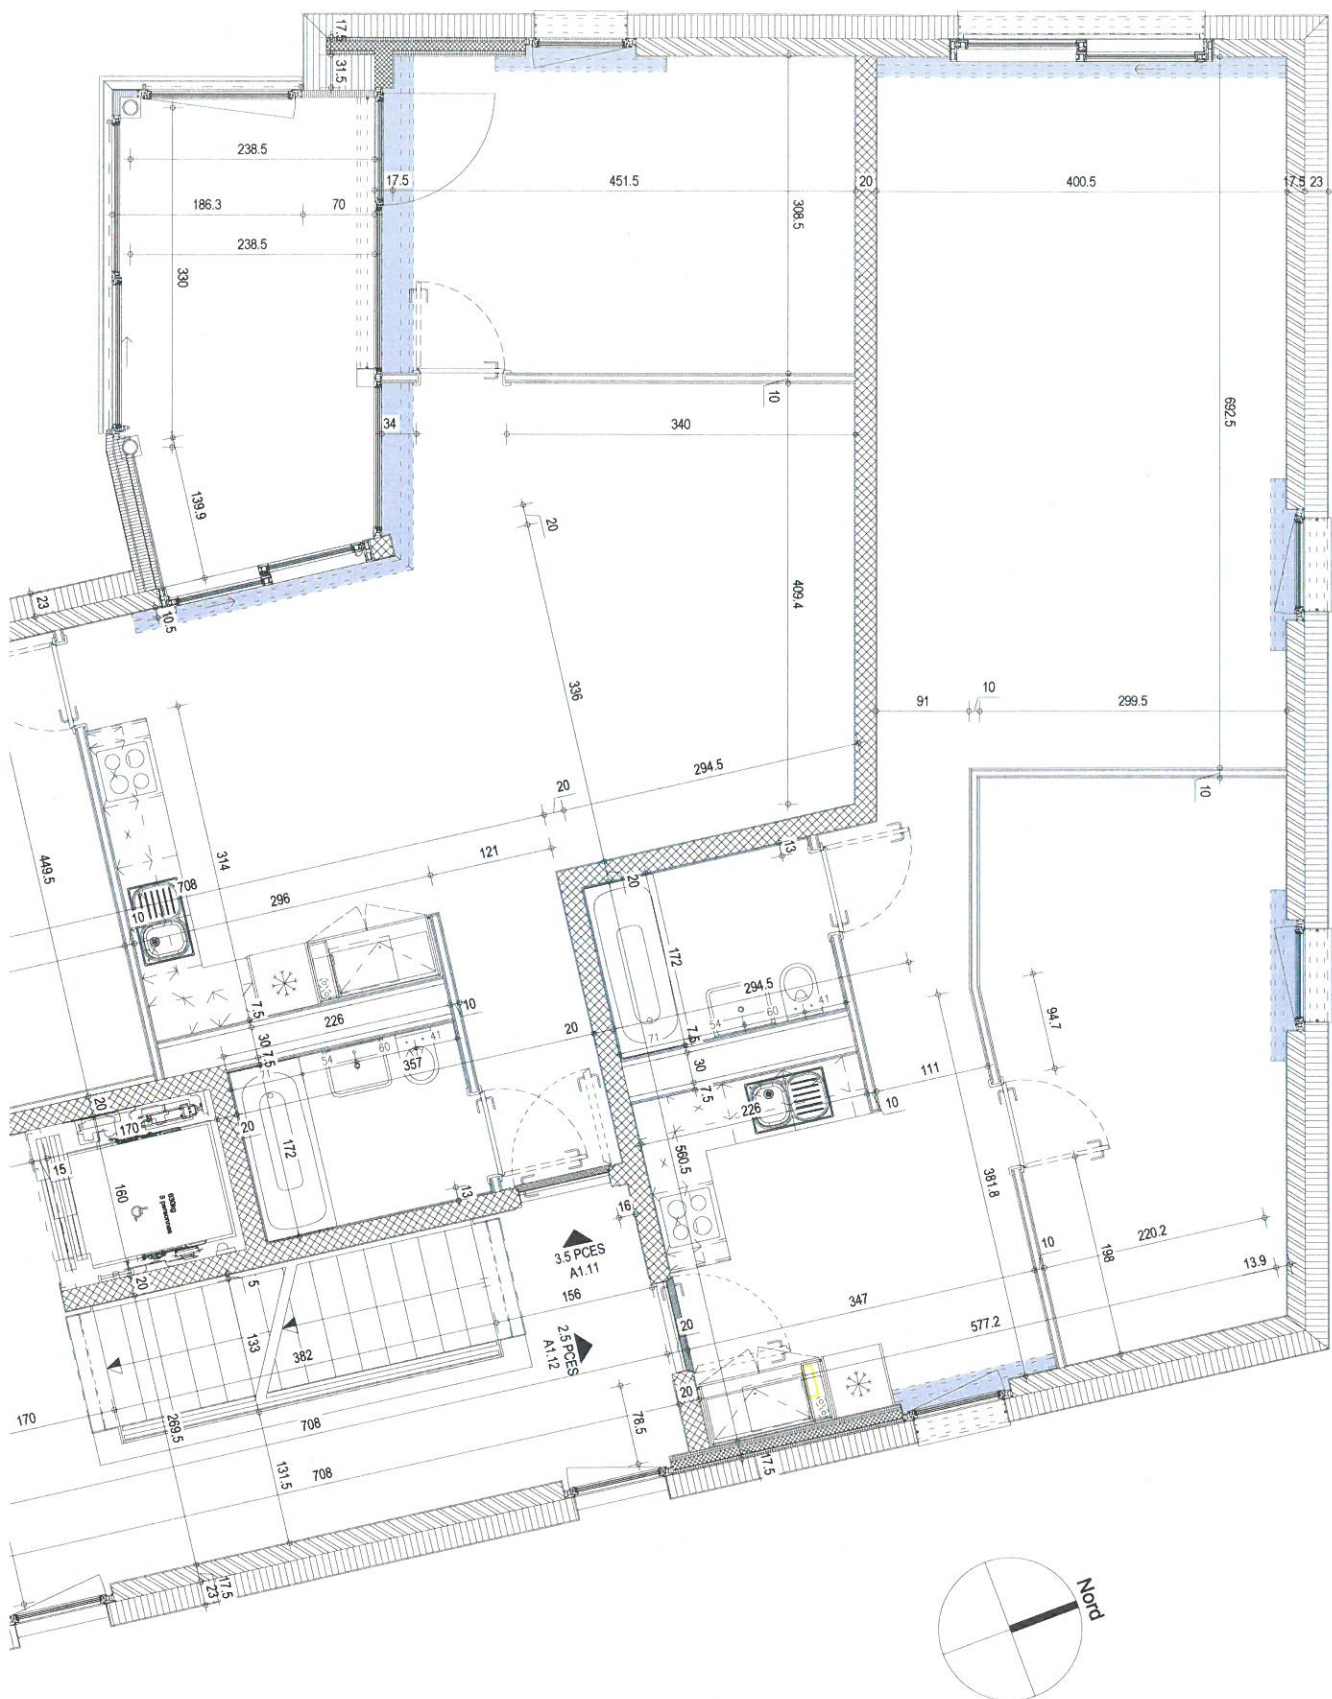

FICHES NORD - BÂTIMENT A1
ETAGE 1