




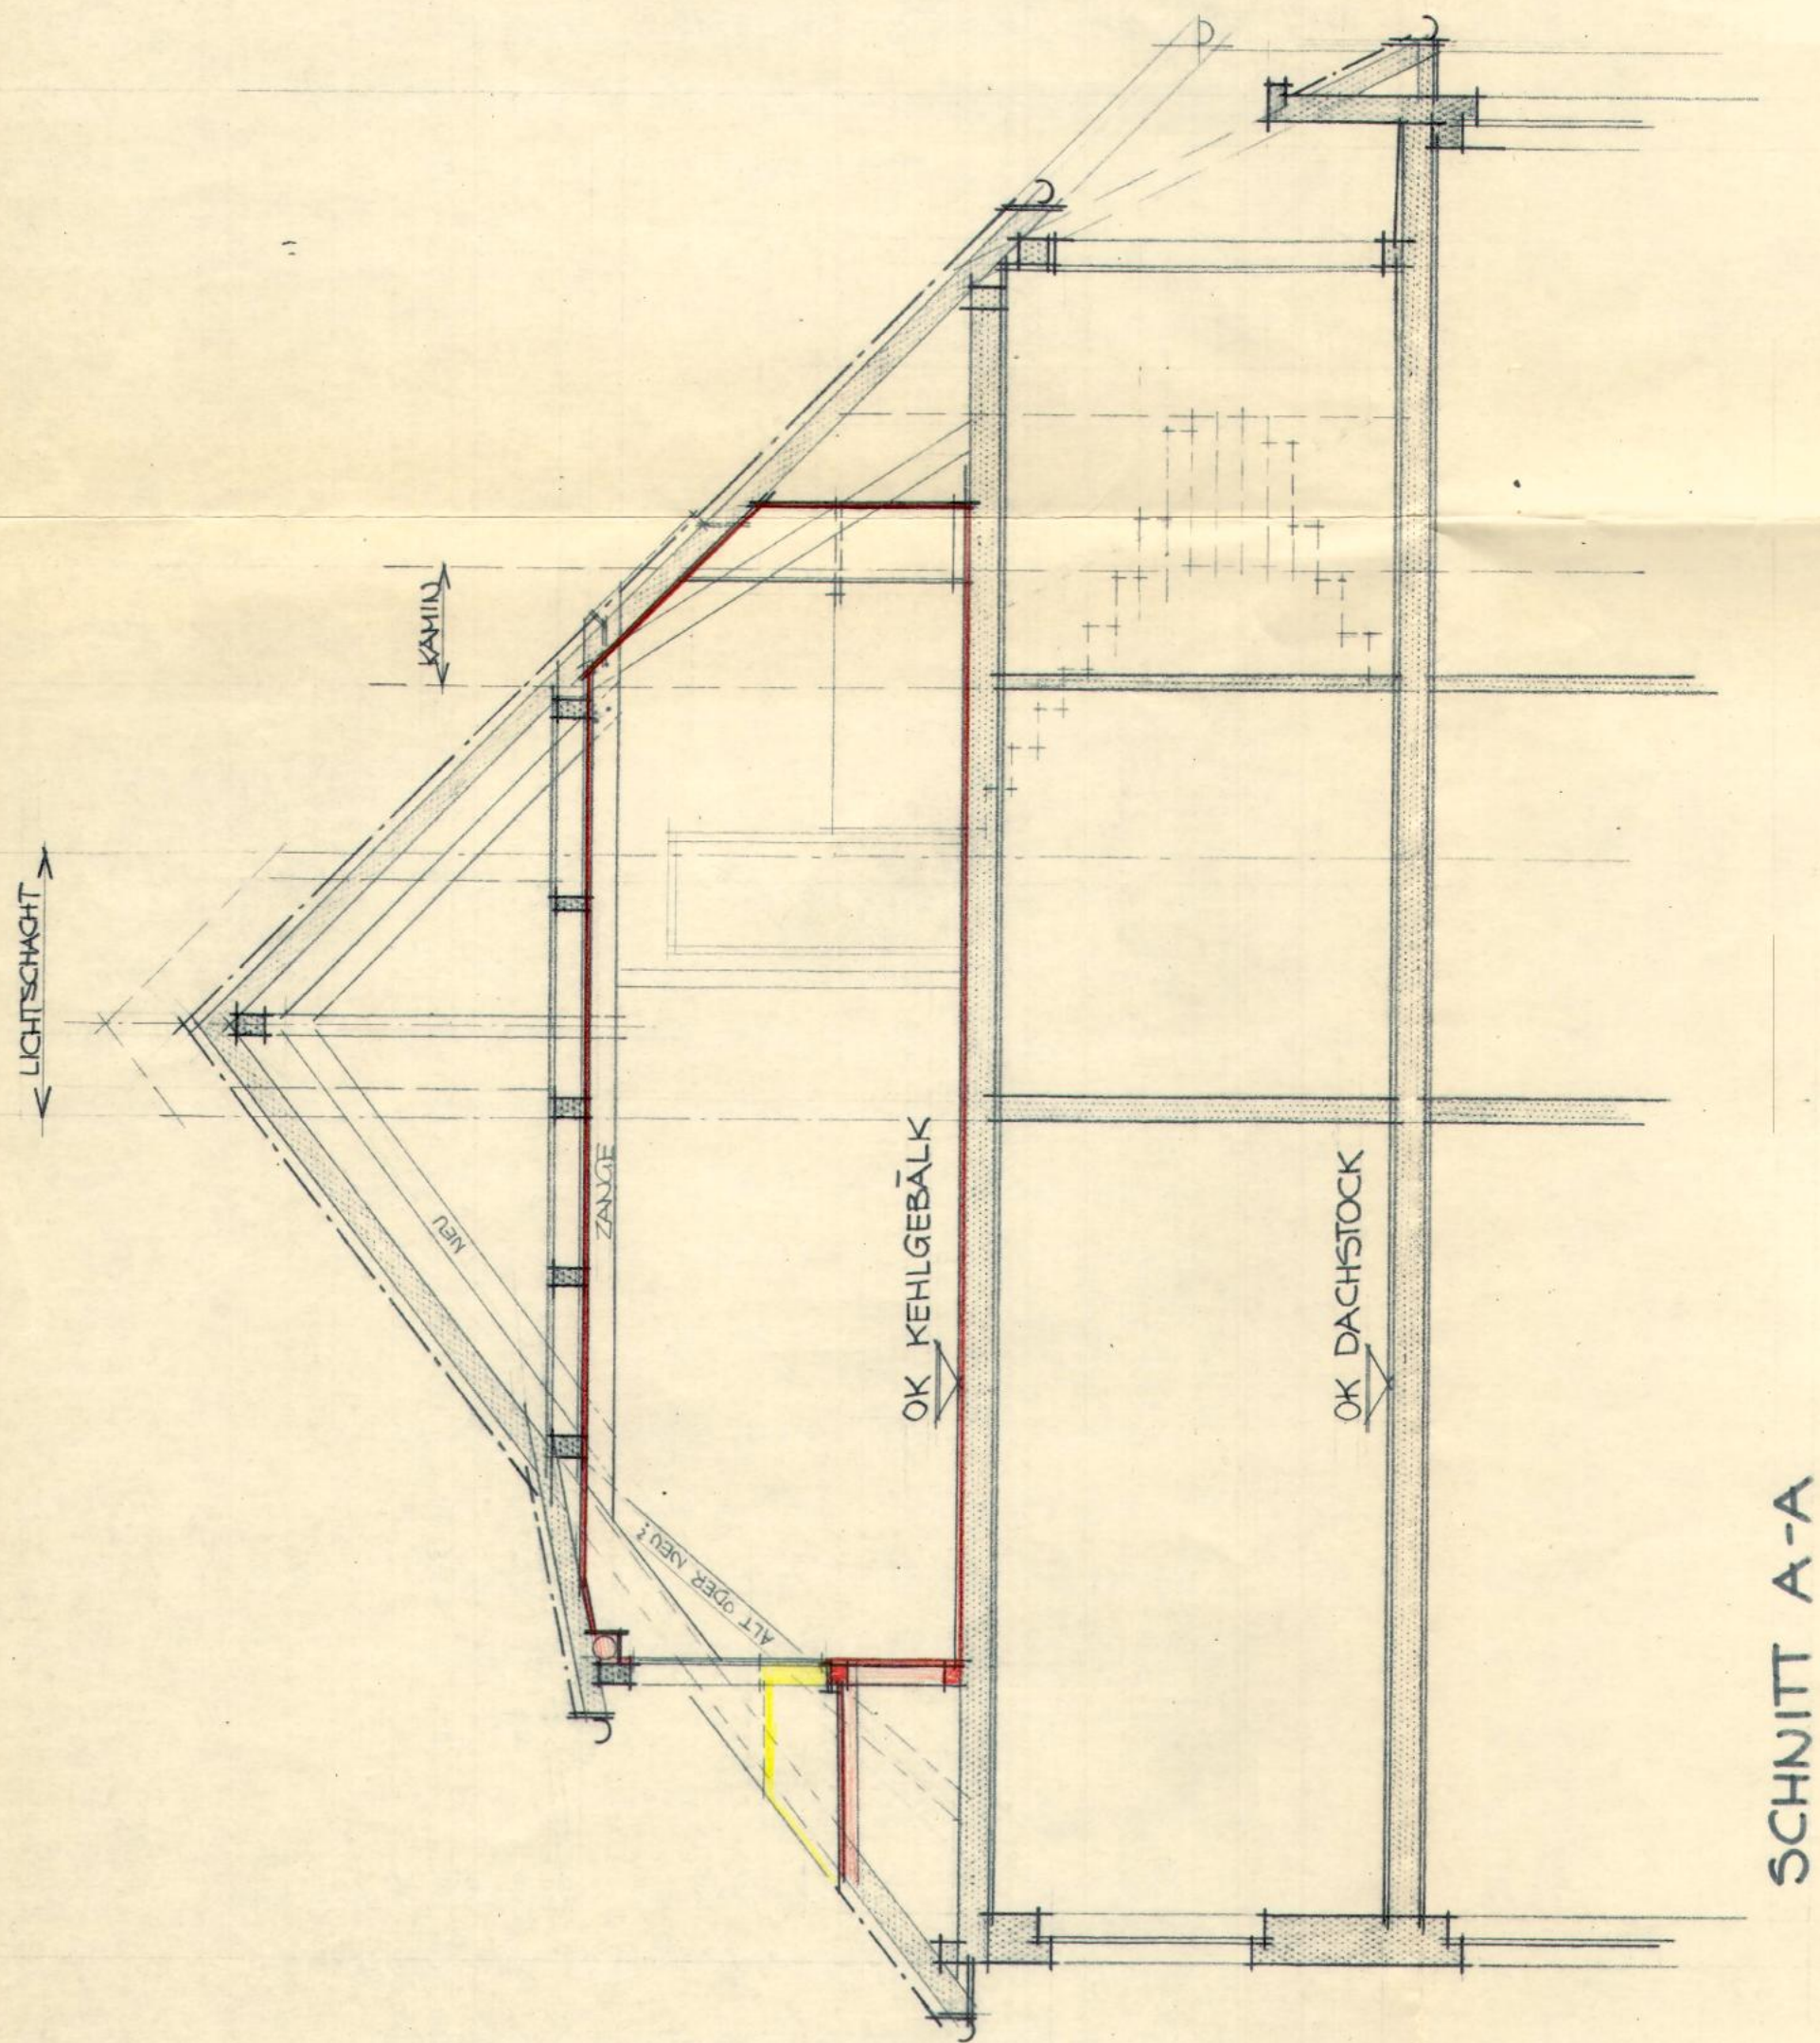

SCHNITT A-A

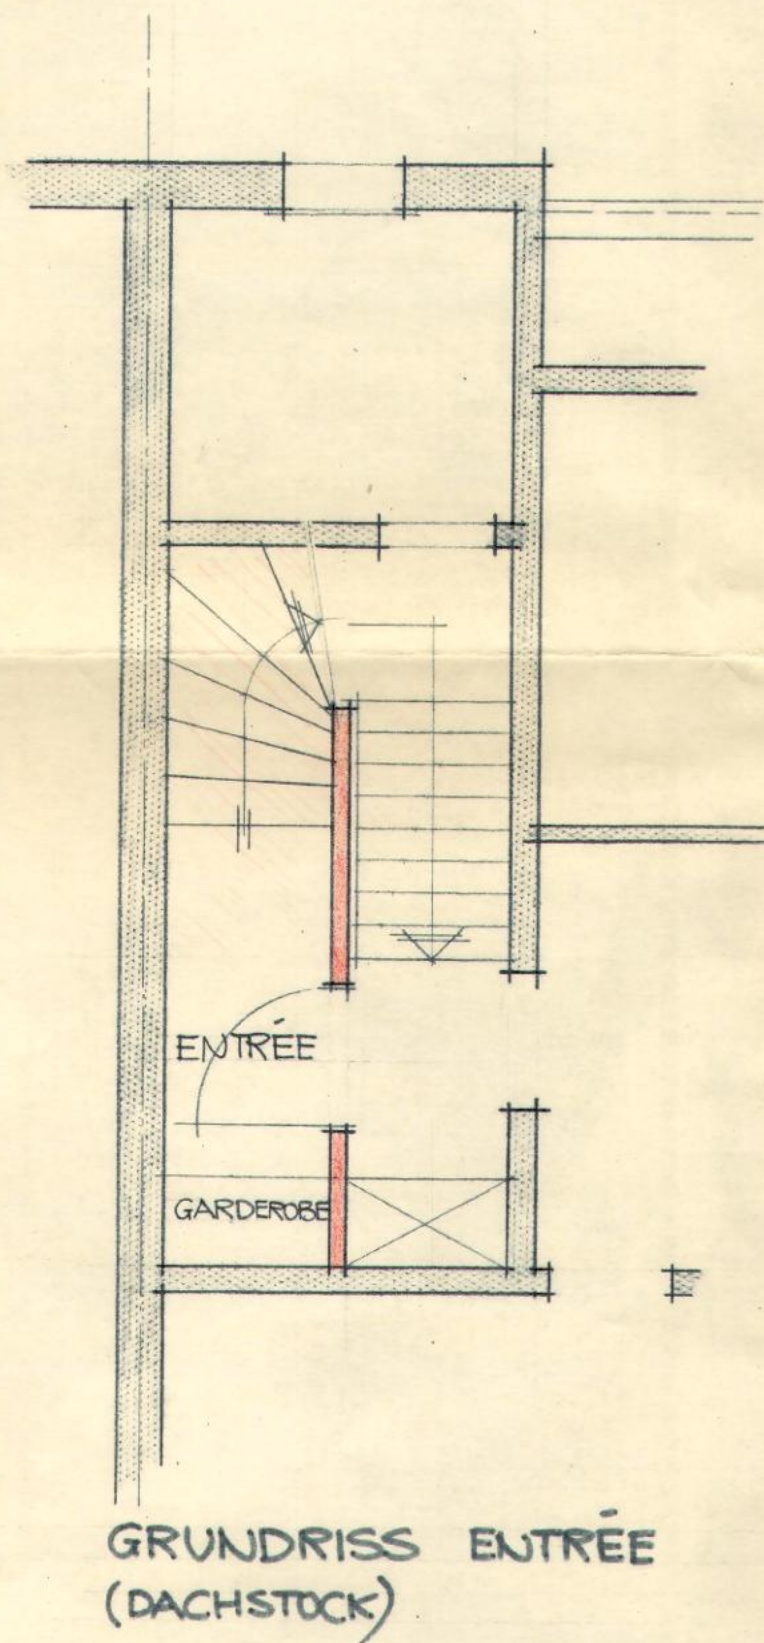

GRUNDRISS ENTRÉE
(DACHSTOCK)

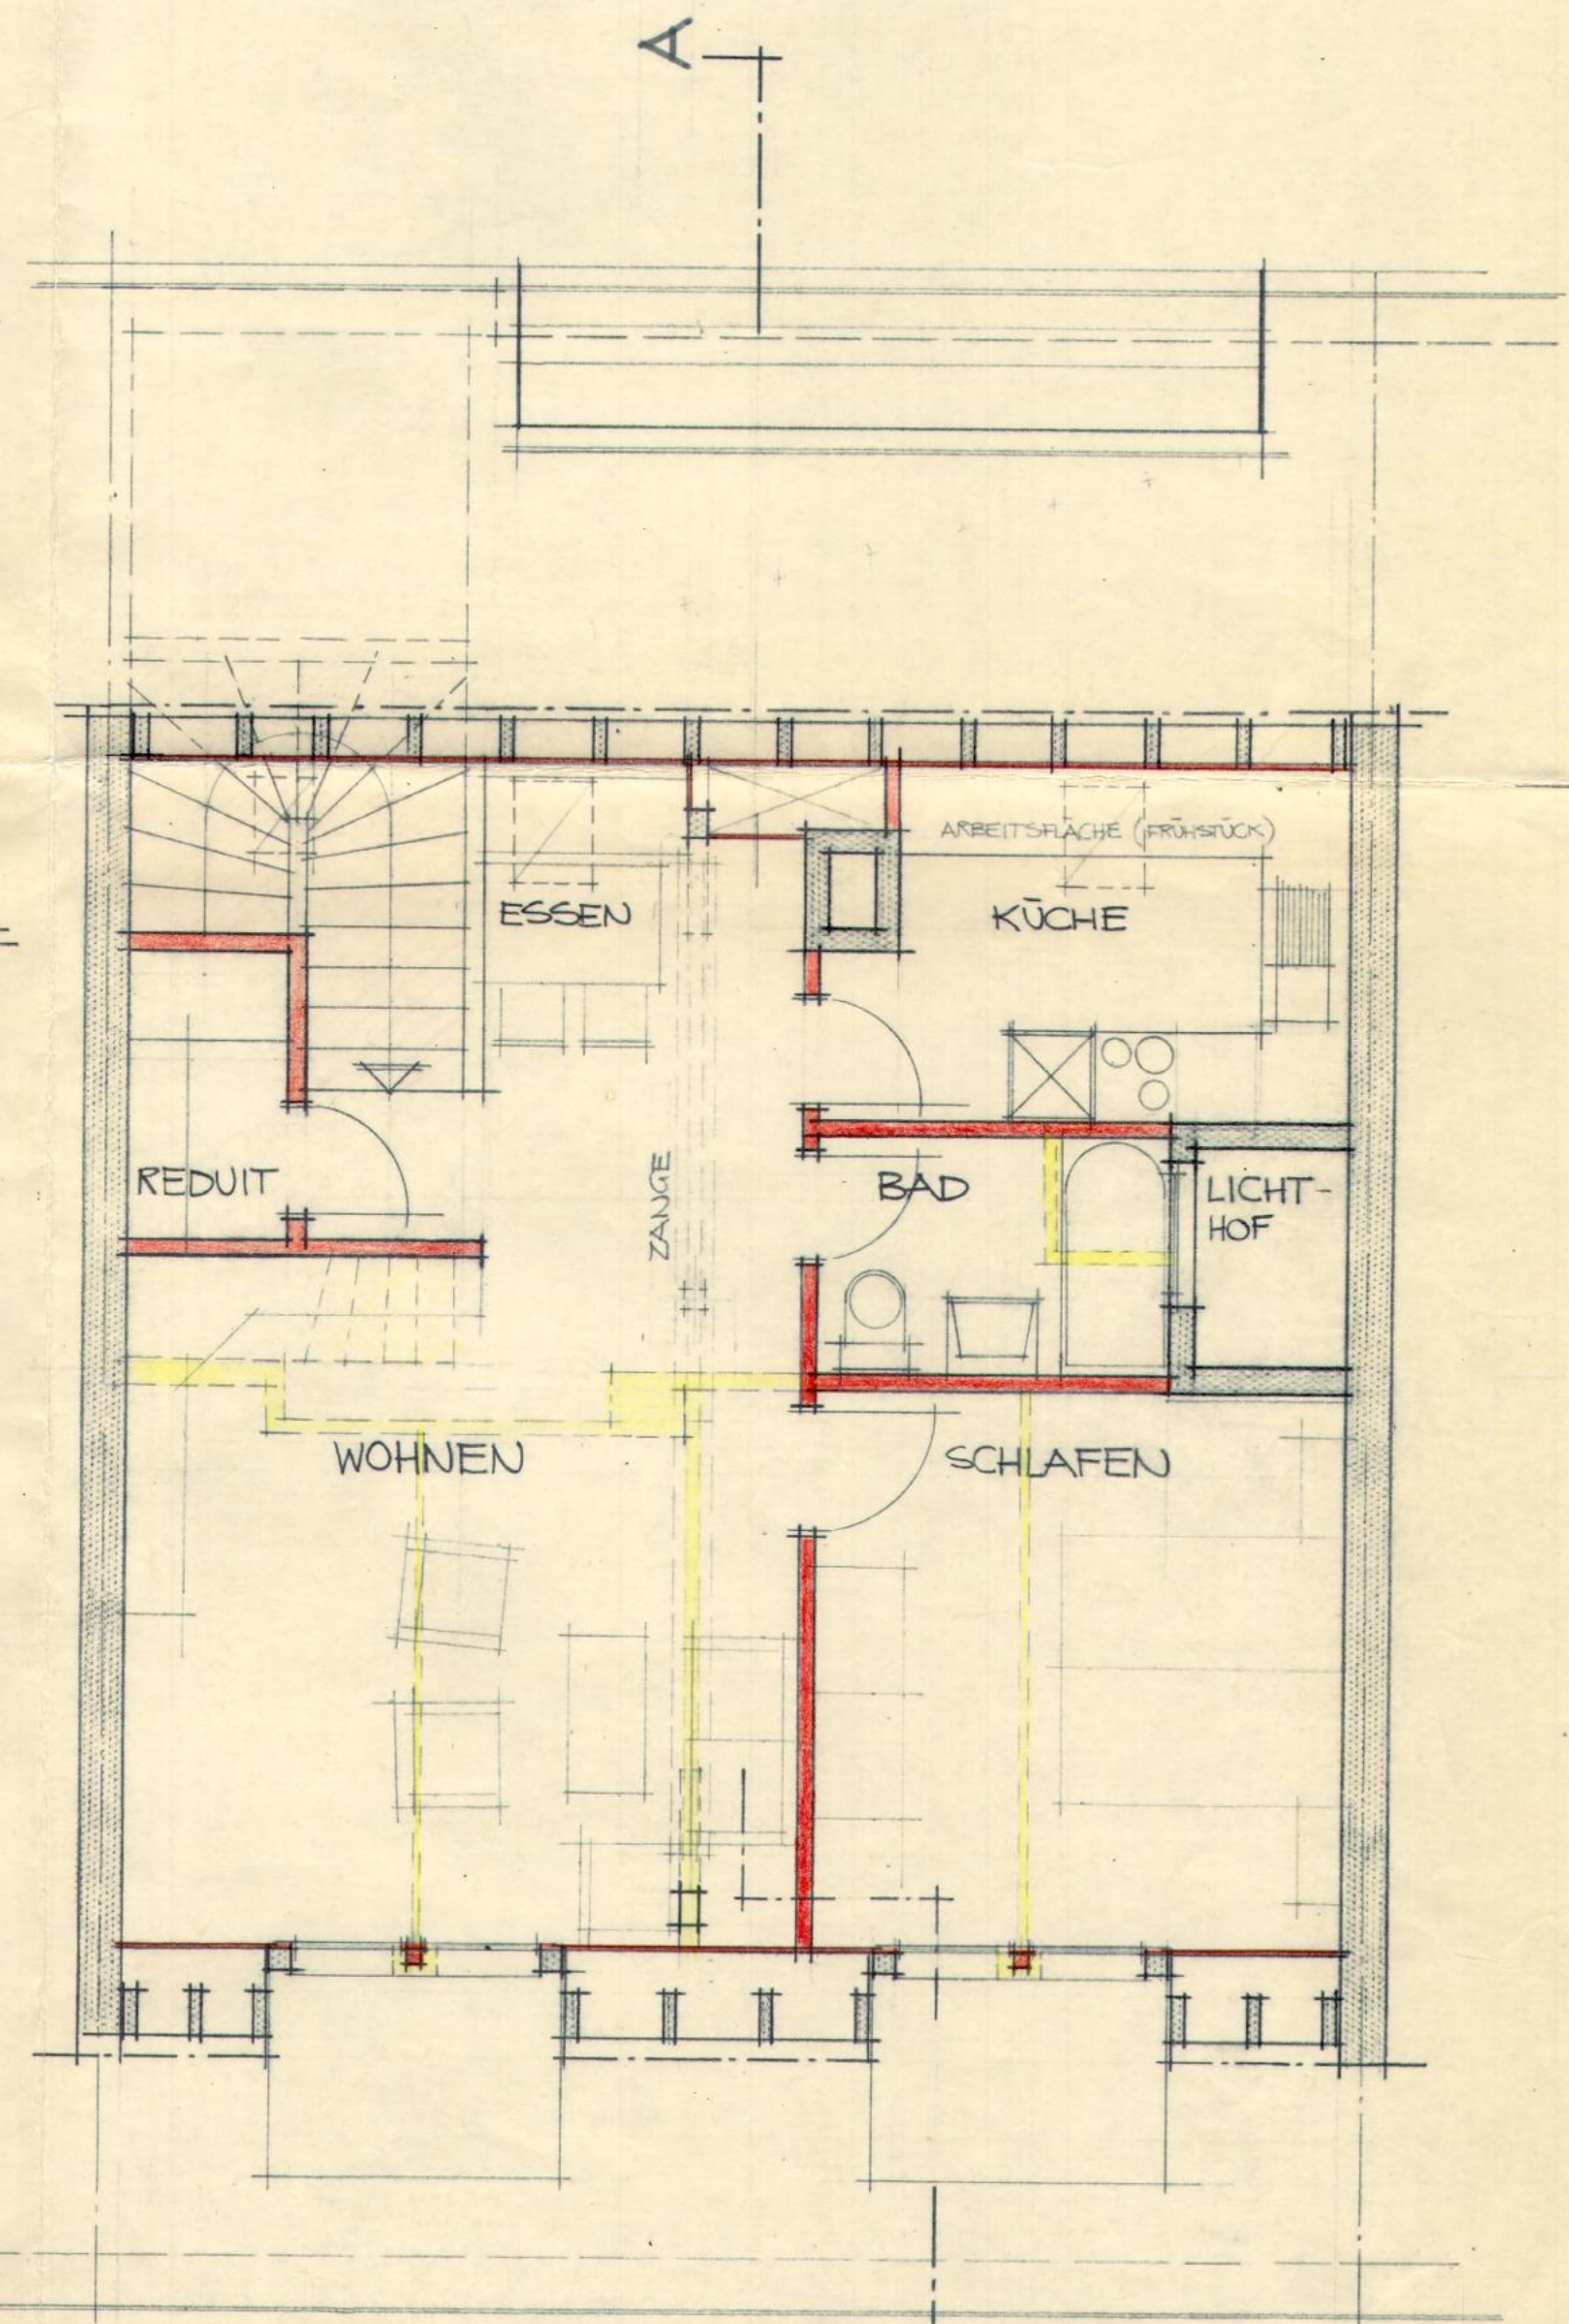

GRUNDRISS
KEHLGEBÄLK

