




MAGENTA Home Design SA Chemin de Mongevon 2 1023 Crissier Tél: 0848 308 308 E-Mail: info@magenta.ch	Projet	22752-2/1 Cuisine - Copie de 22752/9 Offre Prix Net 24.04.25			Veneta Cucine
	Client	Projeco Générale SA - Impasse des Terreaux 16, 1632 Riaz			
	Vendeur		Imprimé	03.09.2025	



Echelle: 1:20 (A3)

MAGENTA Home Design SA Chemin de Mongevon 2 1023 Crissier Tél: 0848 308 308 E-Mail: info@magenta.ch	Projet	22752-2/1 Cuisine - Copie de 22752/9 Offre Prix Net 24.04.25			Veneta Cucine®
	Client	Projeco Générale SA - Impasse des Terreaux 16, 1632 Riaz			
	Vendeur		Imprimé	03.09.2025	

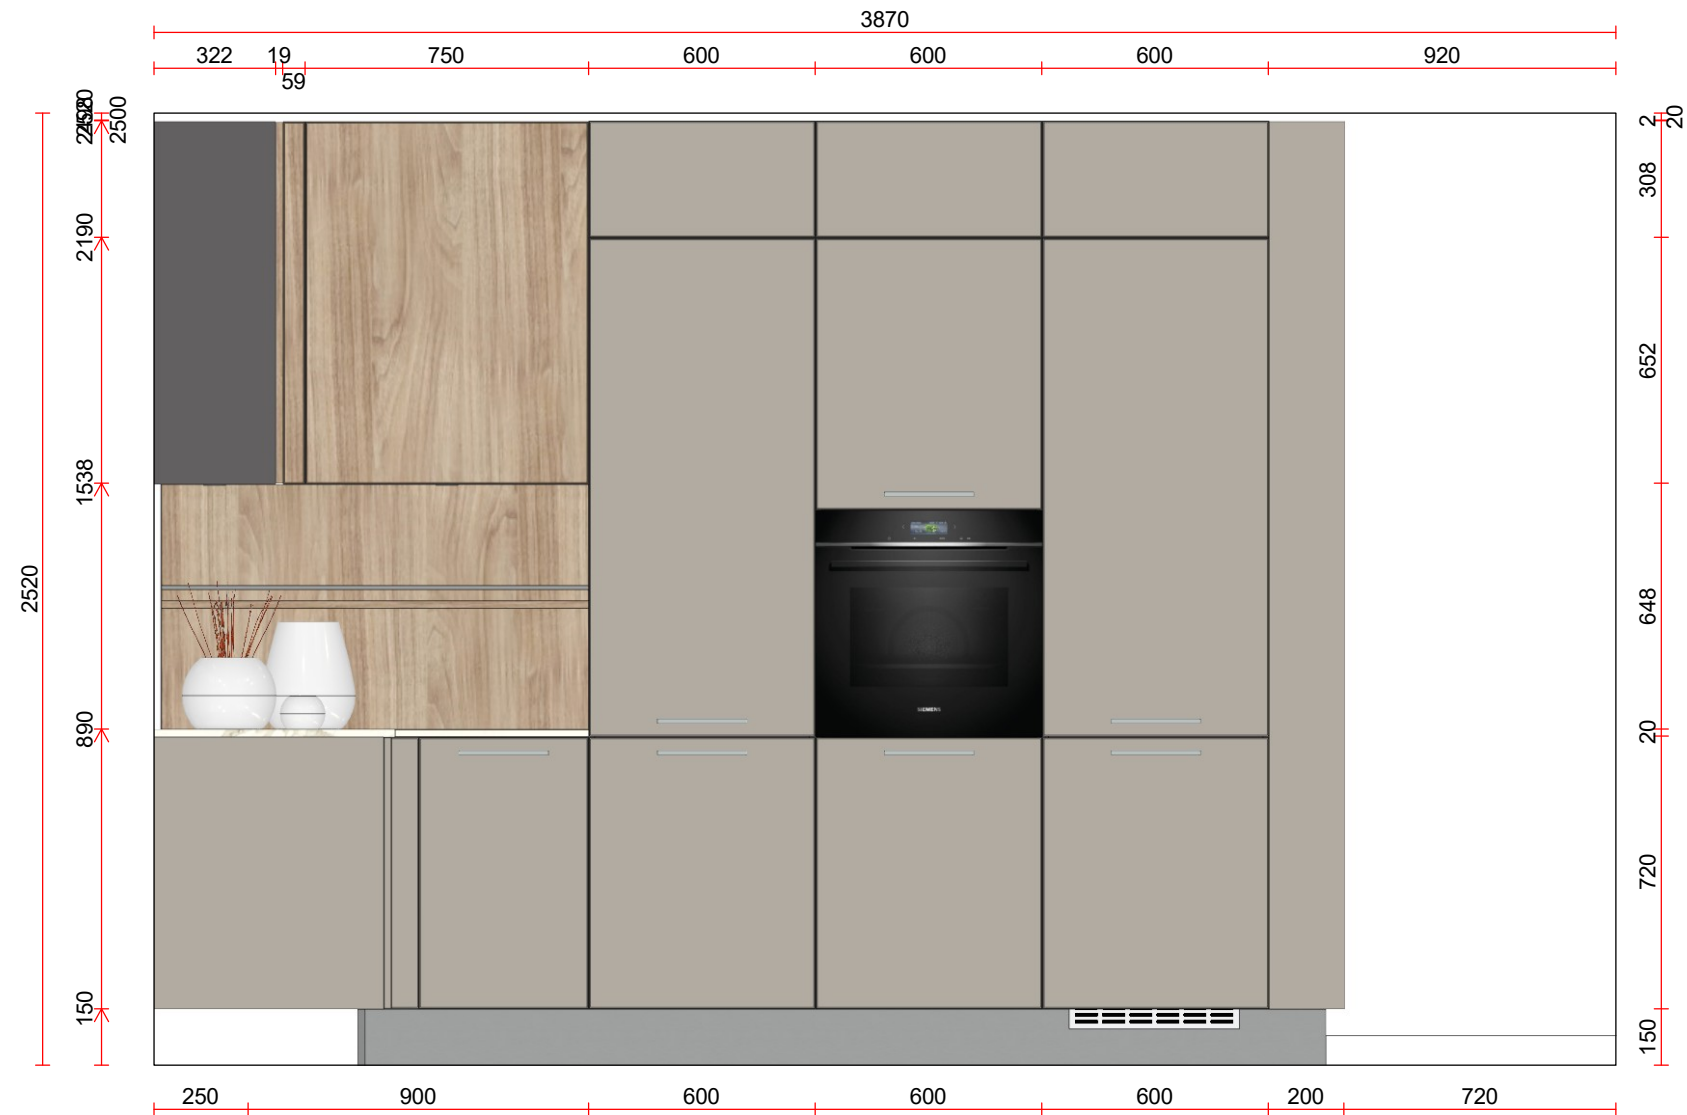

Echelle: 1:20 (A3)

MAGENTA Home Design SA
Chemin de Mongevon 2
1023 Crissier
Tél: 0848 308 308
E-Mail: info@magenta.ch

Projet

22752-2/1 Cuisine - Copie de 22752/9 Offre Prix Net 24.04.25

Client


Projeco Générale SA - Impasse des Terreaux 16, 1632 Riaz

Vendeur

Imprimé

03.09.2025

Veneta Cucine®

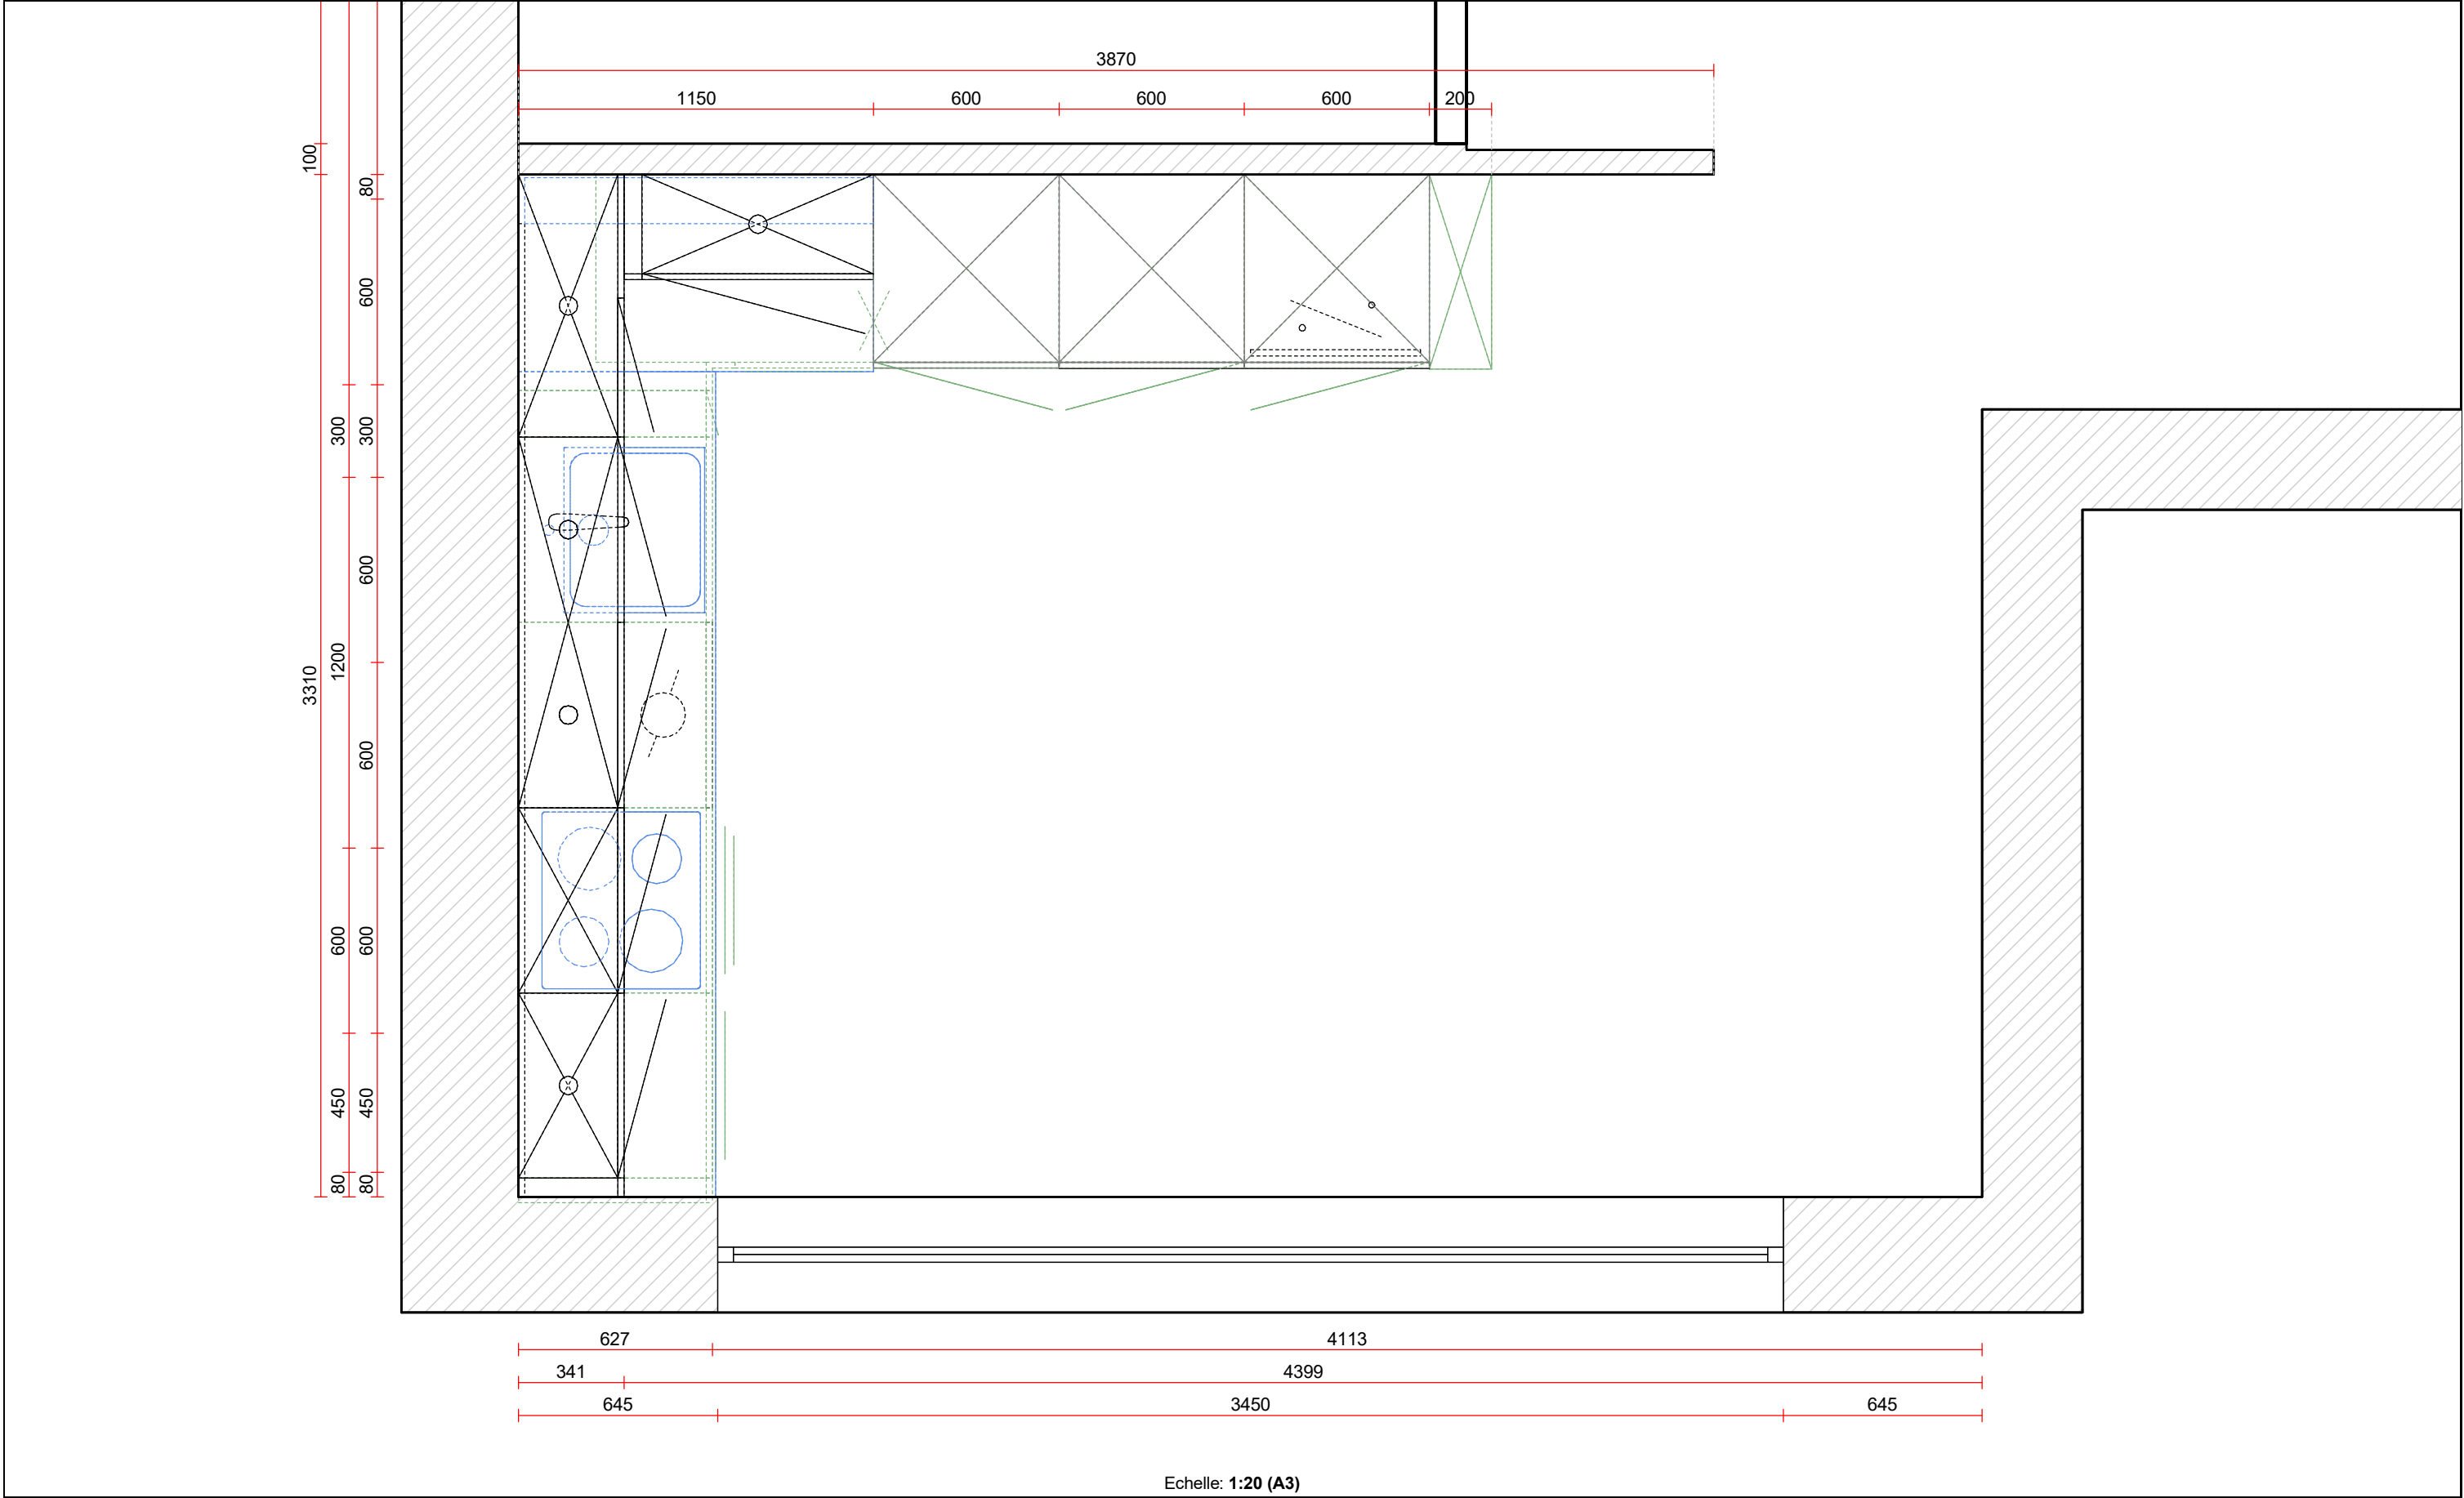

MAGENTA Home Design SA Chemin de Mongevon 2 1023 Crissier Tél: 0848 308 308 E-Mail: info@magenta.ch	Projet	22752-2/1 Cuisine - Copie de 22752/9 Offre Prix Net 24.04.25		
	Client	Projeco Générale SA - Impasse des Terreaux 16, 1632 Riaz		
	Vendeur		Imprimé	03.09.2025

Veneta Cucine®