

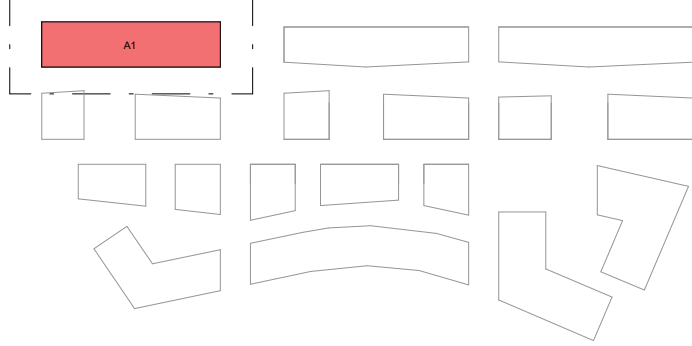


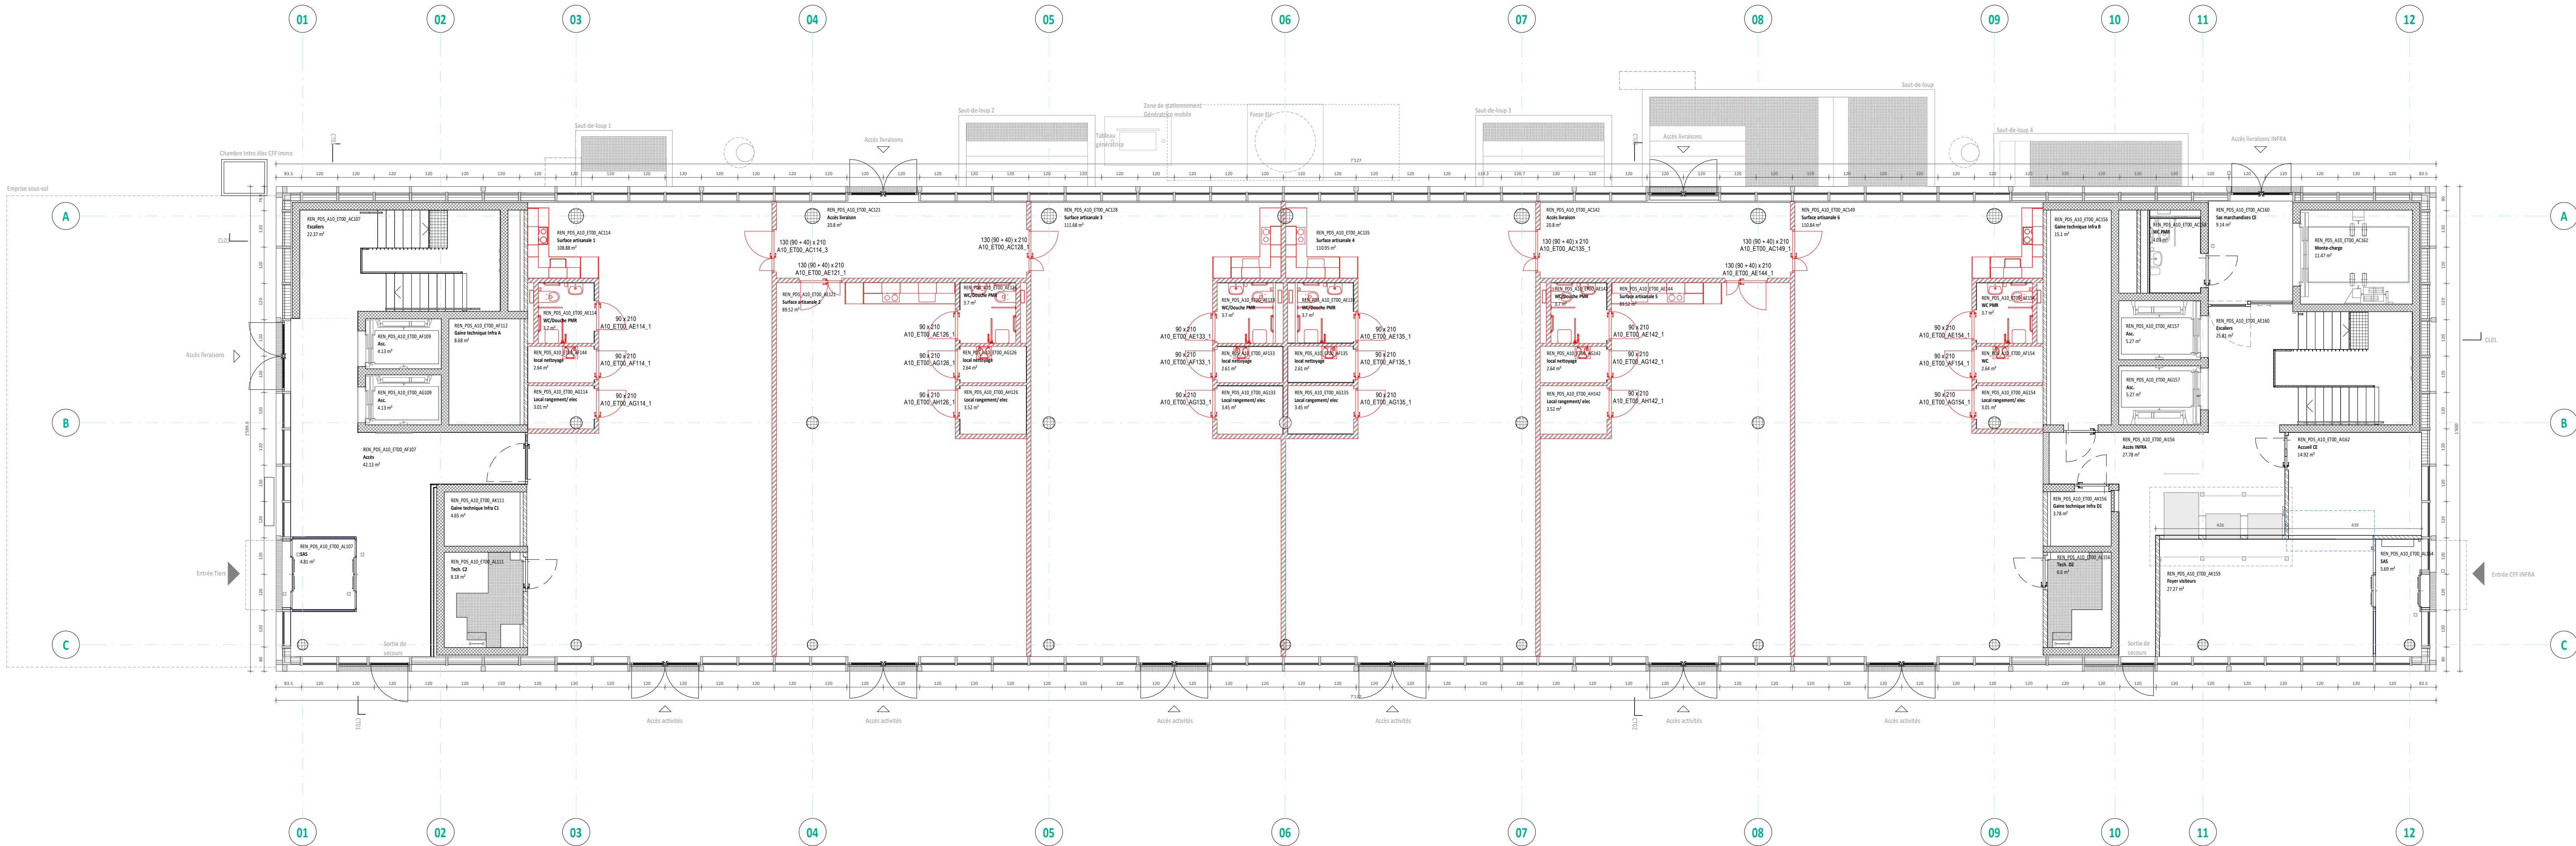

LE PROPRIETAIRE: CFF IMMOBILIER	LE PROPRIETAIRE: CFF IMMOBILIER	L'ARCHITECTE: FERRARI ARCHITECTES
M. Amand Santachy	M. Alain Kichenmann	M. Jean-Baptiste Ferrari
ENTREPRISE TOTALE JPF Entreprise Générale SA Ch. des Mossières 65, CP 208, 1630 Bule 1 Tél: 028 919 72 72 www.jpf.ch	ARCHITECTES Ferrari Architectes Avenue Benjamin-Constant 1, CP 6162, 1002 Lausanne Tél: 021 511 72 72 www.ferrari-architects.ch	INGENIEUR CIVIL Monod-Piquet + associés IC SA Avenue du Cour 32, 1007 Lausanne Tél: 021 613 40 20 www.mpaic.com
INGENIEURS ELECTRICITE Louis Richard Ingénieurs Conseil SA Rue de la Tourneille, 1350 Orbe Tél: 028 442 90 22 www.louis-richard.ch	INGENIEUR CVC - S - MCR Weinmann Energies SA Chemin du Grésaley 4, 1040 Echallens Tél: 021 886 20 20 www.weinmann-energies.ch	

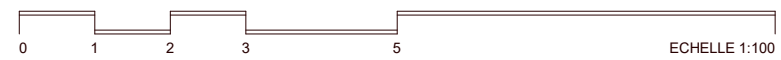

UNITE ADRESSE	CFF Immobilier Développement , Production ferroviaire Pl. de la Gare 1, CP 345, 1001 Lausanne	
OBJET	PARC DU SIMPLON - BÂTIMENT A1 Renens	
PROJET	LOT 1: Immeuble - CFF Immobilier - Entreprise Totale	
PHASE	Complément d'enquête	
No DE PROJET (SAP)	1149428	
NIVEAU DE PLAN	REN-PDS-A1-JBF-PL-00	
DESCRIPTION		