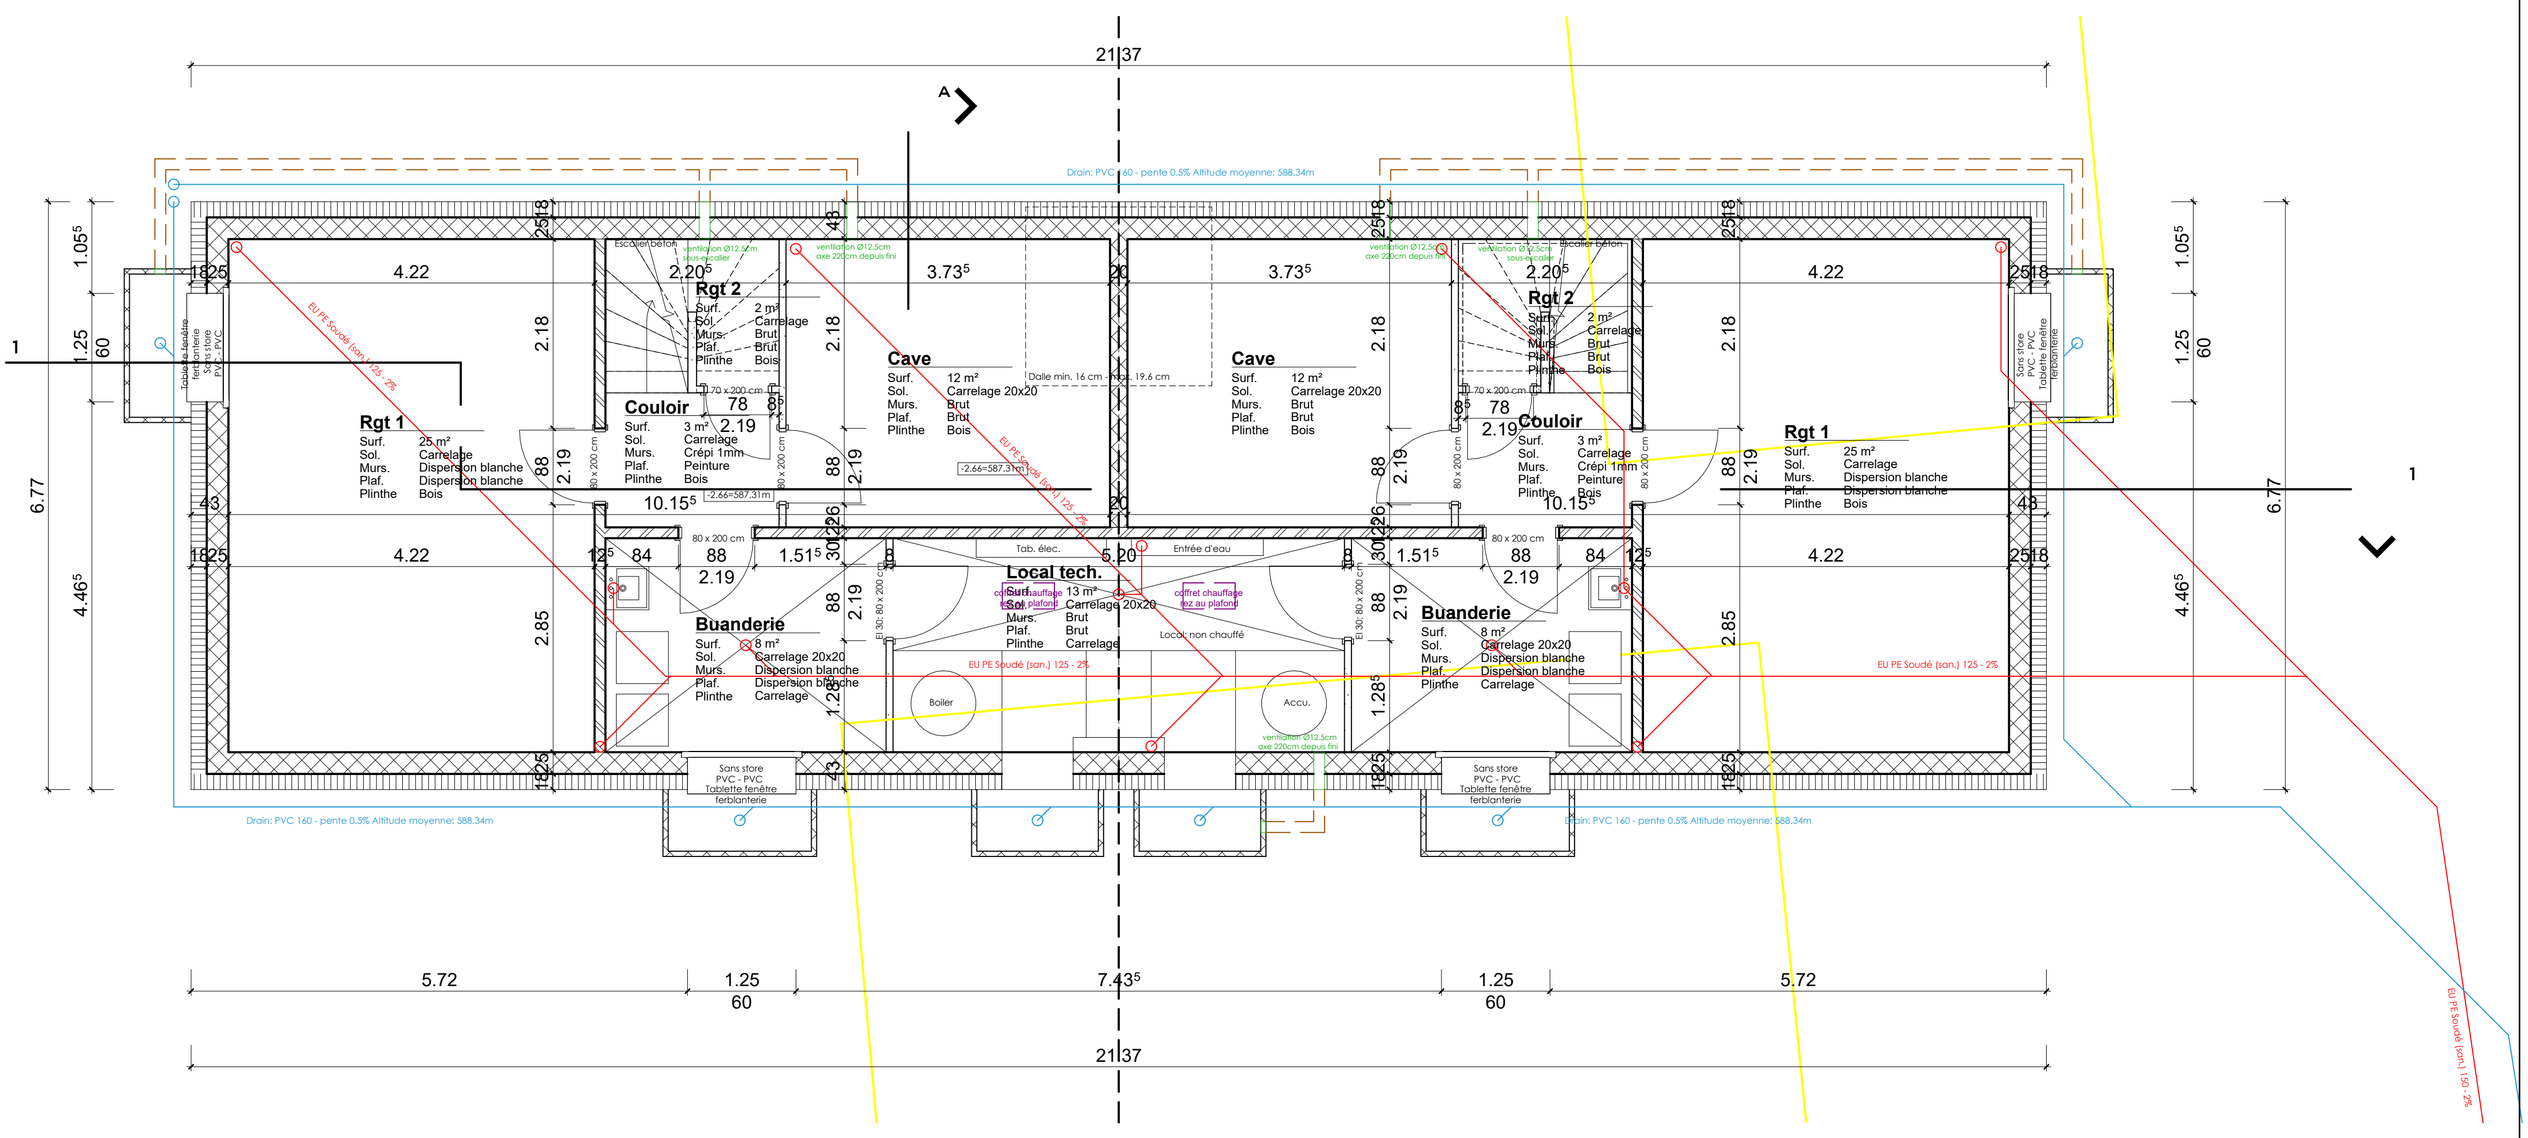

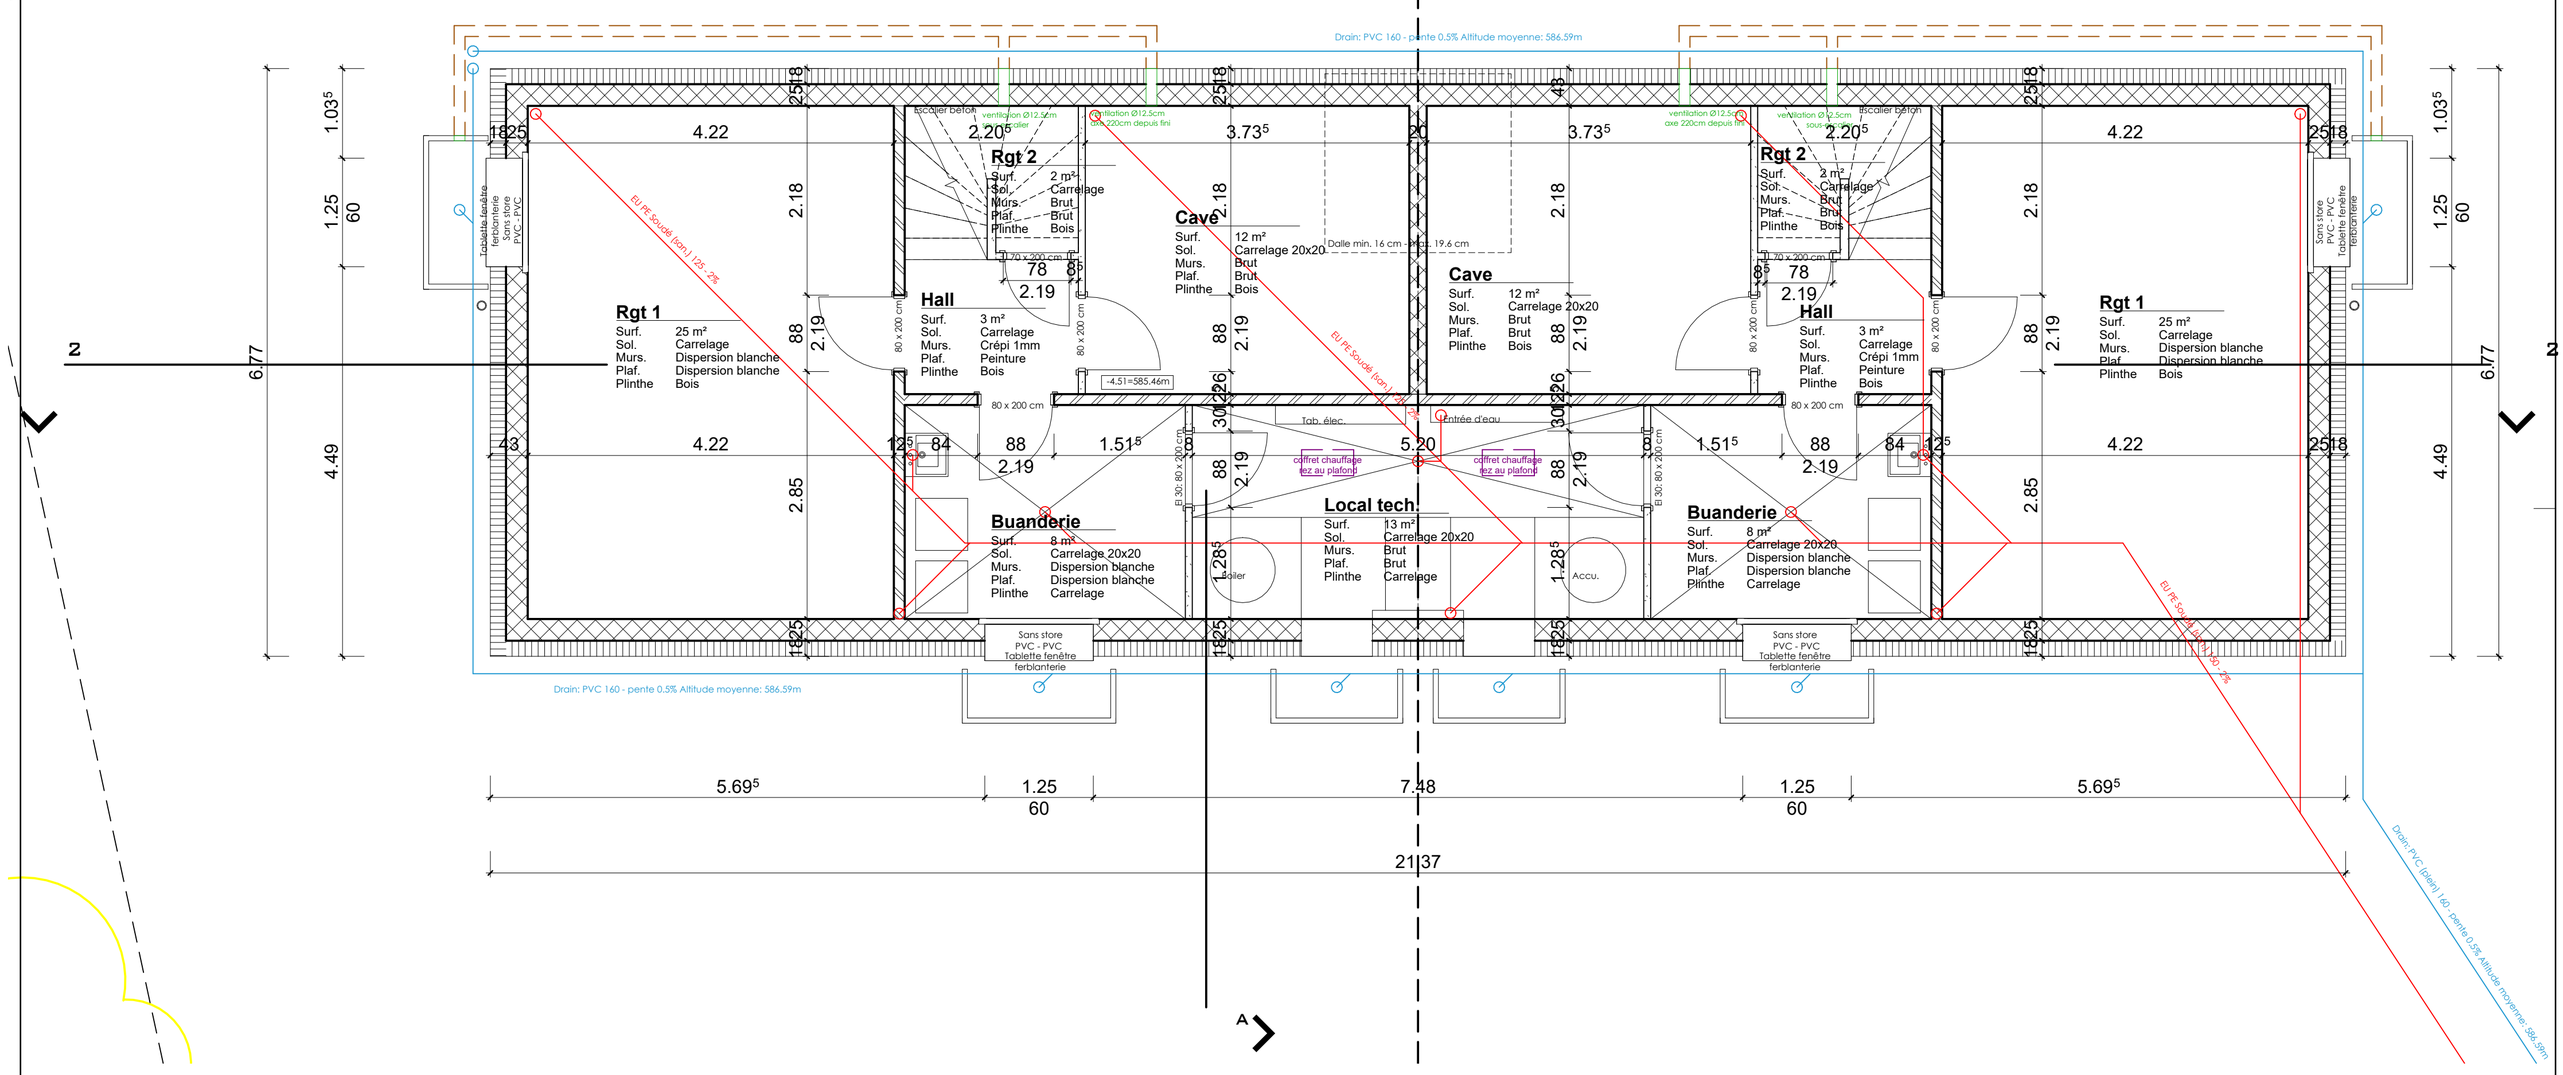

villas Vez | Parcelle 390, Genolier

Sous-sol / Villas Nord + Sud

Exécution

echelle	1 : 50	format	A1
dessiné par	dv	date	modifications
		17.04.26	

VEZ TOITURE PHOTOVOLTAÏQUE CONSTRUCTION BOIS ARCHITECTURE

www.vez-groupe.ch • 1272 Genolier • 022 366 20 61

17.04.2026 11:53:56